



ACHSÜBERSICHT, OHNE MASSSTAB

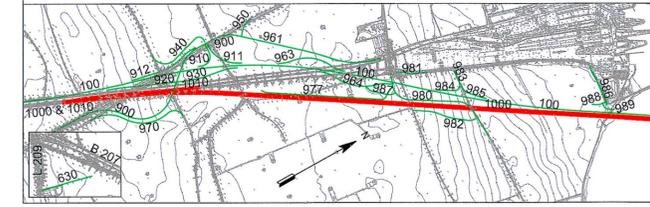

FÄHRHAFENANBINDUNG (ACHSE 961) BAU-KM 0+022.988 BIS 0+840.000

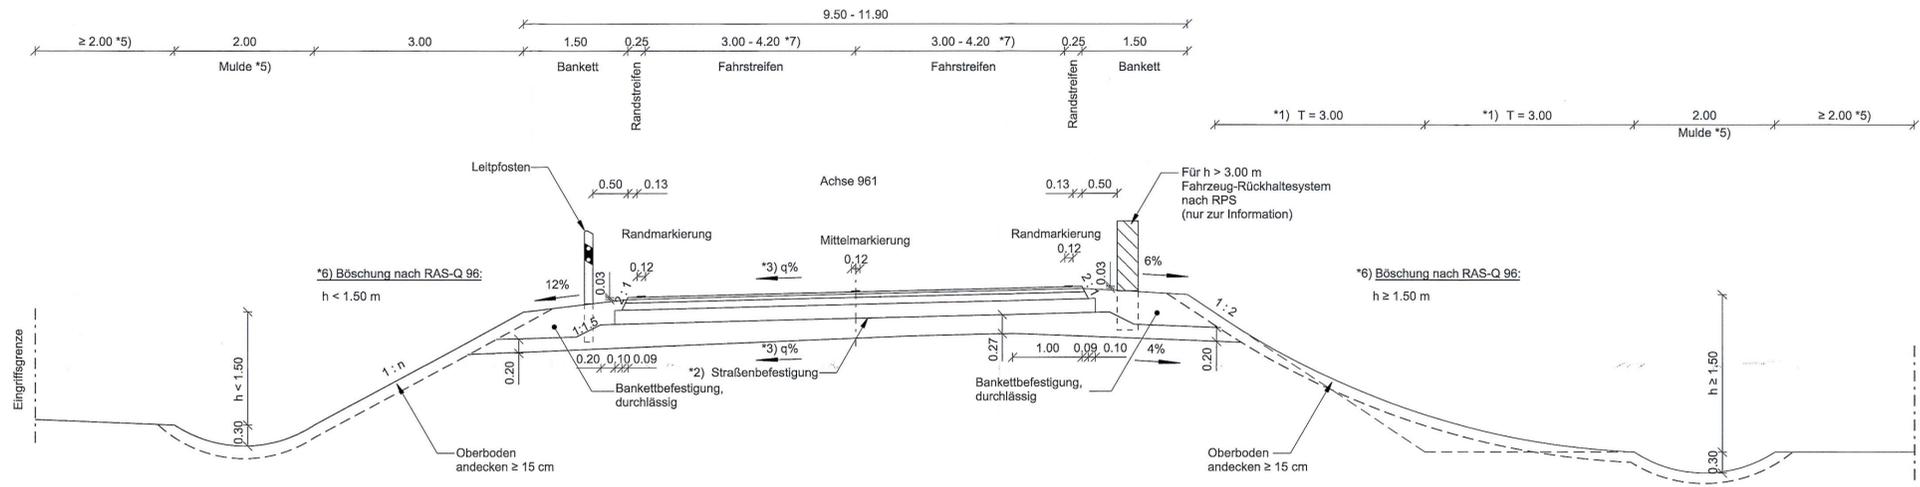

RQ 9.5 REGELQUERSCHNITT (DAMM), 1:50


BEMERKUNGEN:

- Alle Maße in Meter, wenn nicht anders angegeben
- Der vorhandene Oberboden wird bis zum Erreichen des tragfähigen Baugrunds abgetragen.
- *1) T = Tangentlänge Ausrundung
- *2) Vorgeschlagene Straßenbefestigung (Belastungsklasse Bk1.0) gem. RSIO 12 wie z.B. Tafel 1, Zeile 2.3
- *3) Angaben zur Querneigung siehe Anlage 8.7, Blatt 5-6
- *4) Entwässerungsdetails siehe Anlage 13.3, Blatt 3-5
- *5) Genaue Ausbildung der Mulden und Abstände zu den Eingriffsgrenzen siehe Anlage 7.1, Blatt 4-6
- *6) Abweichungen aus erdstatischen Gründen
- *7) Fahrbahnaufweitung am Übergang zur K49 und zur bestehenden B207

Planfeststellungsunterlage
Anlage 6.4, Blatt 7
Regelquerschnitte
Sonstige Straßen und Bahnstrecken
Fehmarn Fährhafenanbindung

Grundlage der Entscheidung vom 31.01.2016
Az.: APV-422/2015-1-1
Dieser Plan ist Bestandteil der vorbezeichneten Entscheidung. Für die Angabe der Rechtsgrundlage und der Fundstelle wird auf die Entscheidung verwiesen.
Kiel, den 31.01.2016
Amt für Planfeststellung und Verkehr
Planfeststellungsbehörde
gez. Dörte Hansen

DECKBLATT

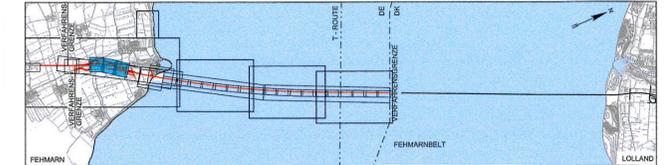

Index	Datum	Bearb./Gez.	Gepr.	Freig.	Art der Änderung
7	2016-06-03	AHY/BXR	HIL	SKP	Datum geä.
6	2016-05-03	AHY/PVI	HIL	SKP	Fußnote *7) erg. um K49
5	2016-02-29	AHY/BXR	HIL	SKP	Anp. Start Bau-km, Anp. Achsübersicht

Fehmarnbelt Fixed Link Plan Approval Document | Feste Fehmarnbeltquerung Planfeststellungsunterlage

Femern Sund & Belt | Landesbetrieb Straßenbau und Verkehr Schleswig-Holstein Niederlassung Lübeck

gez. Claus Dynesen, 03.06.2016 | gez. Torsten Conradt, 03.06.2016

Datum	Bearb./Gez.	Gepr.	Freig.	RAMBOLL ARUP TEC
2013-10-01	CLST/PVI	AHY/HIL	gez. S. Pedersen	gez. S. Pedersen
Projekt Nr.	Maßstab	Format	Index Datum	C/o
9594004	1:50	A1	2016-06-03	Ramboll Danmark A/S Hannemanns Allé 53 DK-2300 København S

Achse 961

Regelquerschnitte Bau-km (Bahn) -
Sonstige Straßen und Bahnstrecken Fehmarn Bau-km (Straße)-
Fährhafenanbindung Plan-Nr. RAT-N-X11-0647 Index 7