



ANSCHLUSSGLEIS FÄHRHAFEN (ACHSE 1010) UND EISENBAHNSTRECKE FBQ (ACHSE 1000) BAU-KM 7+588.000 BIS 8+000.000 * 3)

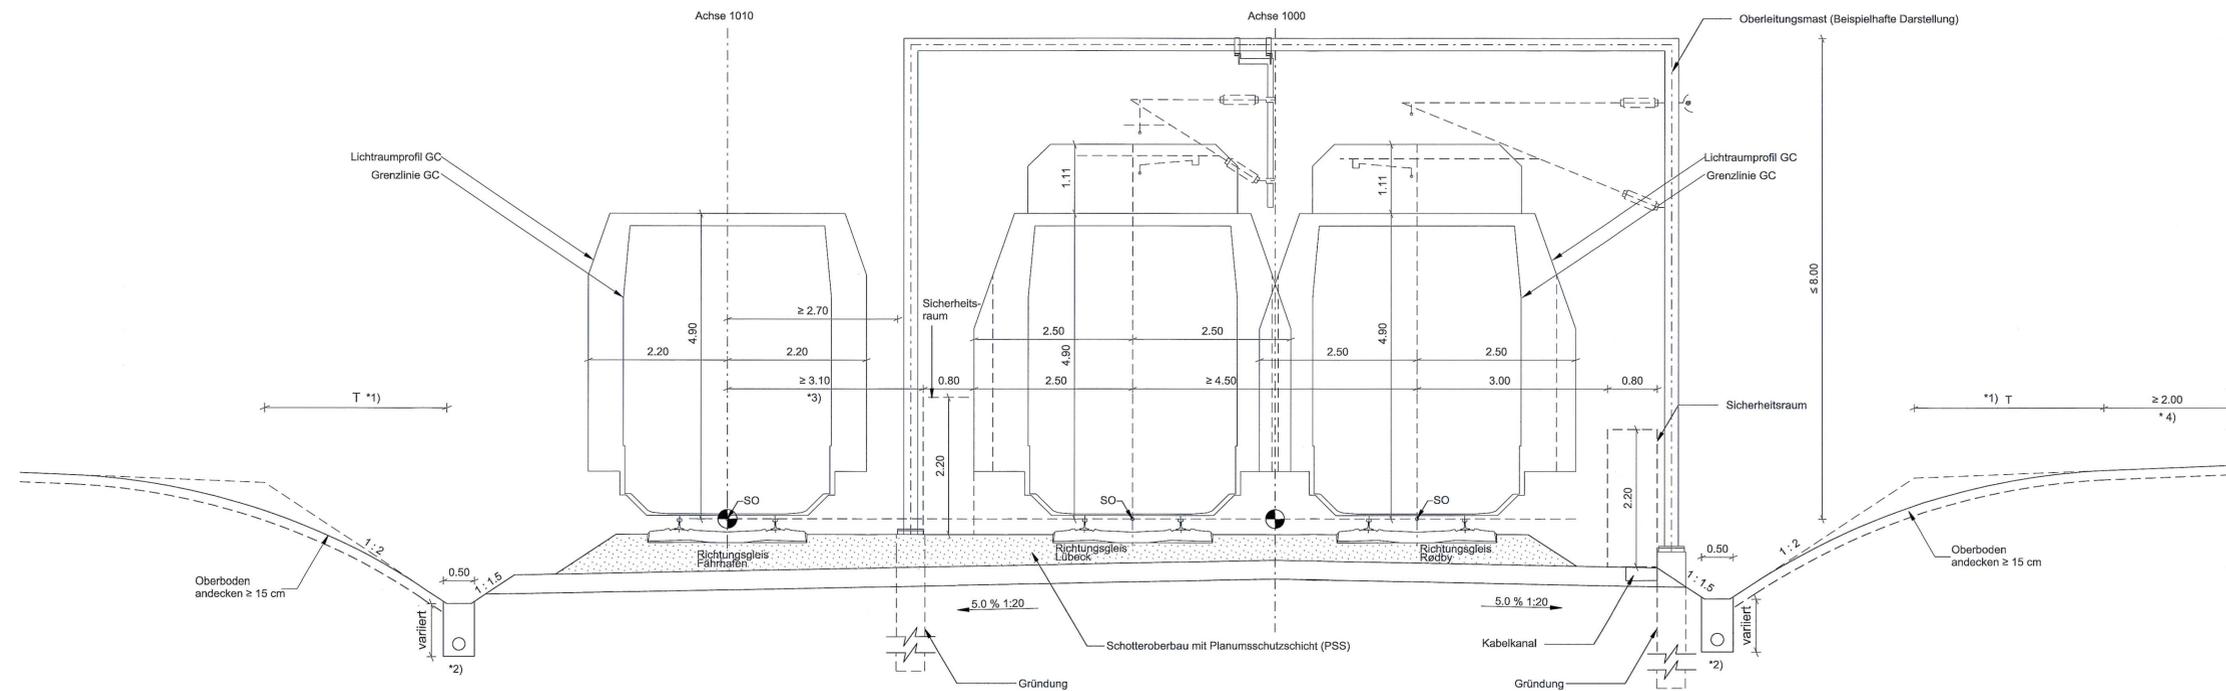


REGELQUERSCHNITT ABZWEIG ANSCHLUSSGLEIS FÄHRHAFEN, 1:50

ANSCHLUSSGLEIS FÄHRHAFEN (ACHSE 1010), BAU-KM 8+000.000 BIS 8+190.000

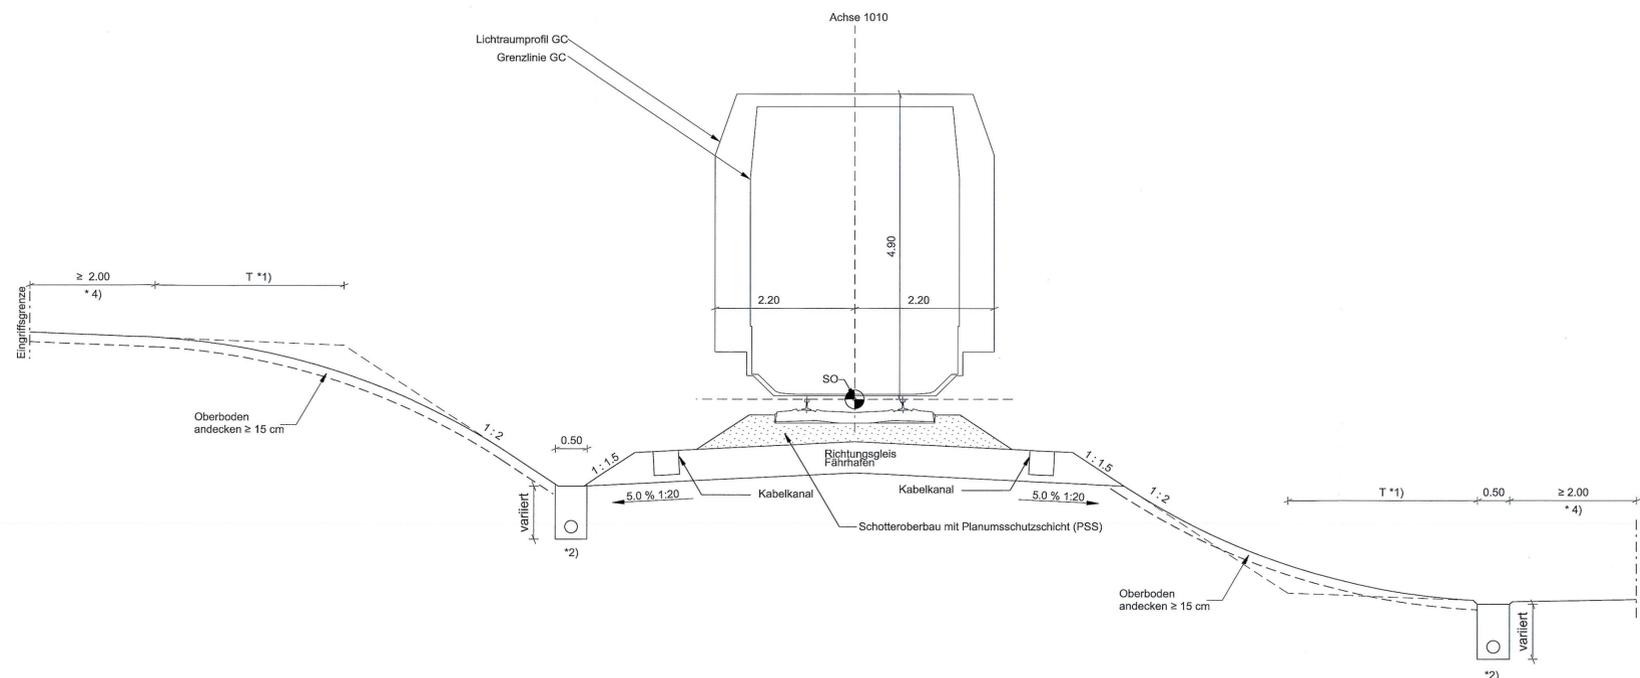

REGELQUERSCHNITT EINGLEISIGE EISENBAHN, 1:50

ACHSÜBERSICHT, OHNE MASSSTAB

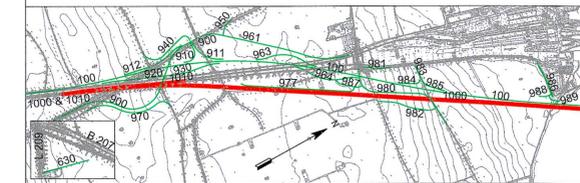

ZEICHENERKLÄRUNG:

- Achspunkt


BEMERKUNGEN:

- Alle Maße in Meter, wenn nicht anders angegeben.
 Der vorhandene Oberboden wird bis zum Erreichen des tragfähigen Baugrunds abgetragen.
- *1) T = Tangentlänge Ausrundung
 - *2) Entwässerungsdetails siehe Anlage 13.3, Blatt 1-3
 - *3) Ausfädelung zwischen Bau-km 7+430.000 - 7+588.000
 Achsabstand Achse 1000 / 1010; a = 0 - 6.40 m
 - *4) Abstand zur Eingriffsgrenze siehe Anlage 7.1, Blatt 2-4

Grundlage der Entscheidung vom 31.01.2019
 Az.: APV-622.228-16.1-1
 Dieser Plan ist Bestandteil der vorbezeichneten Entscheidung. Für die Angabe der Rechtsgrundlage und deren Fundstelle wird auf die Entscheidung verwiesen.
 Kiel, den 31.01.2019
 Amt für Planfeststellung Verkehr
 Planfeststellungsbehörde
 gez. Dörte Hansen

Planfeststellungsunterlage
 Anlage 6.4, Blatt 8
 Regelquerschnitte
 Sonstige Straßen und Bahnstrecken
 Fehmarn Anschlussgleis Fährhafen

DECKBLATT

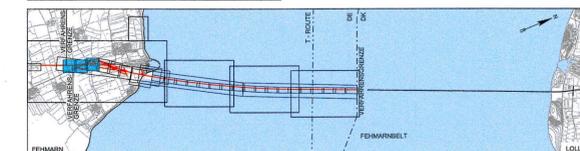

Index	Datum	Bearb./Gez.	Gepr.	Freig.	Art der Änderung
7	2016-06-03	AHY/BXR	HIL	SKP	Datum geä.
6	2016-05-03	AHY/PVI	HIL	SKP	Datum geä.
5	2016-02-29	AHY/PVI	HIL	SKP	Anp. Achsübersicht

Fehmarnbelt Fixed Link Plan Approval Document
Feste Fehmarnbeltquerung Planfeststellungsunterlage

Femern Sund Belt
 Landesbetrieb Straßenbau und Verkehr
 Schleswig-Holstein
 Niederlassung Lübeck

gez. Claus Dinesen, 03.06.2016
 gez. Torsten Conradt, 03.06.2016

Datum	Bearb./Gez.	Gepr.	Freig.	Art der Änderung
2013-10-01	LIXP/PVI	AHY/HIL	gez. S. Pedersen	

Projekt Nr. 9594004
 Maßstab 1:50
 Format A1 lang
 Index Datum 2016-06-03
 C/O Ramboll Danmark A/S
 Hannemanns Allé 53
 DK-2300 København S

Regelquerschnitte	Bau-km (Bahn) 7+400.000 - 8+000.000
Sonstige Straßen und Bahnstrecken Fehmarn	Bau-km (Straße)
Anschlussgleis Fährhafen	Plan-Nr. RAT-N-X11-0648
	Index 7