


A20 Richtung Elbquerung ►



Neigungsbrechpunkt  
mit Angaben über  
Gefälle (-) und  
Steigung (+) in  
Prozent, Länge der  
Gefälle- bzw.  
Steigungsstrecke und  
Halbmesser

|                                                                                     |                         |
|-------------------------------------------------------------------------------------|-------------------------|
|  | Gradientenhochpunkt     |
|  | Gradiententiefpunkt     |
|  | Ausrundungsanfang/–ende |

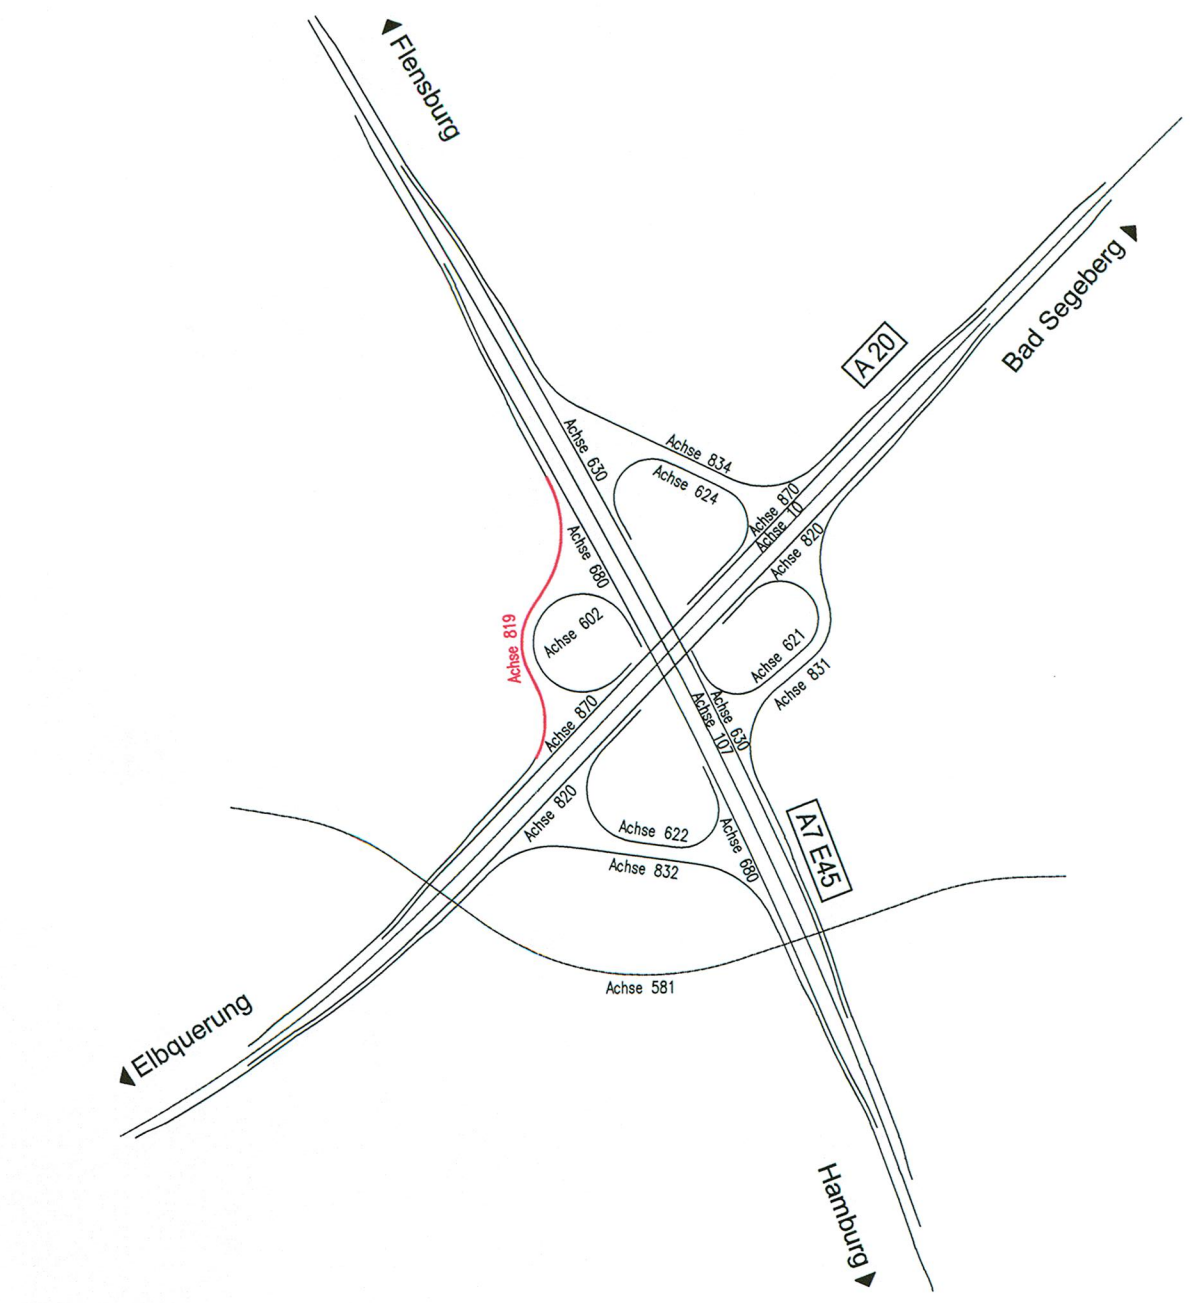

|                                                                                     |                                      |
|-------------------------------------------------------------------------------------|--------------------------------------|
|  | Entwässerungsleitung linke Schulter  |
|  | Entwässerungsleitung rechte Schulter |
|  | Sohle Mulde links                    |

|     |                  |       |      |
|-----|------------------|-------|------|
|     |                  |       |      |
|     |                  |       |      |
| Nr. | Art der Änderung | Datum | Name |

|   |            |         |          |
|---|------------|---------|----------|
|  <b>Gauß<br/>Ingenieur</b><br><br><b>H. P. Gauß Ingenieure GmbH &amp; Co. KG - JBG -</b><br><br>Leopoldstraße 36 31029 Bremervg.<br>Tel. 0531/2392768 Fax 0531/2392768 |            | Datum   | Name     |
|   | bearbeitet | 06/2009 | Selle    |
|   | gezeichnet | 06/2009 | Lindt    |
|   | geprüft    | 06/2009 | Schnabel |

|   |  |   |         |
|---|--|---|---------|
| <b>Landesbetrieb Straßenbau und Verkehr</b><br><b>Schleswig-Holstein</b>                                                                               |  | Unterlage Nr.:<br><br>Blatt Nr.:<br><br>Reg. Nr.:                                                                                                  |         |
| Straße: A 20 von NK 2125026 - 0,900 km<br>nach NK 2125026 +1,000 km                                                                                    |  |   |         |
| Nächster Ort: Bad Bramstedt, Lentföhrden   |  | Betr.-km:   |         |
| <b>Neubau A20</b><br><br><b>Nord-West-Umfahrung Hamburg</b><br><br><b>Teil B</b><br><br><b>Autobahnkreuz A20 / A7</b><br><br>Bau-km: 14+200 bis 16+100 |  | bearbeitet   | -----   |
|   |  | gezeichnet   | -----   |
|   |  | geprüft   | 06/2009 |
|   |  | gez. Baumbach   | -----   |
|   |  | <b>Höhenplan AK A20 / A7</b><br>Einfahrt A7 Hamburg - A20 Elbquerung<br>Bau-km 0+509.489 - Bau-km 0+882.61<br>Achse 619<br>Maßstab: 1 : 1000 / 100 |         |

|   |              |                                              |
|---|--------------|----------------------------------------------|
| <p><b>Aufgestellt:</b><br/>Landesbetrieb Straßenbau und Verkehr<br/>Schleswig - Holstein<br/>Niederlassung Itzehoe</p>                                                     |              | <p><b>UNGÜLTIG!</b><br/>Siehe Deckblatt!</p> |
| <p>Itzehoe, den 29.06.2009    gez. Kohlsaat</p>   |              |                                              |
| <p><b>Planfeststellungsunterlage</b></p> <p>vom:                      29.06.2009</p> <p>Anlage:                      8.2</p> <p>Blatt:                              12</p> |              |                                              |
| Grundplan hergestellt:   | Ergänzungen: |                                              |
|   |              |                                              |