


Anlage 12.9.4
NordLink
 Abschnitt 12-Seemeilen-Grenze
 bis UW Wilster
 Kreuzungen von Anlagen Dritter
 Fernmeldeleitungen
 Kreuzung Nr. 232
Deckblatt

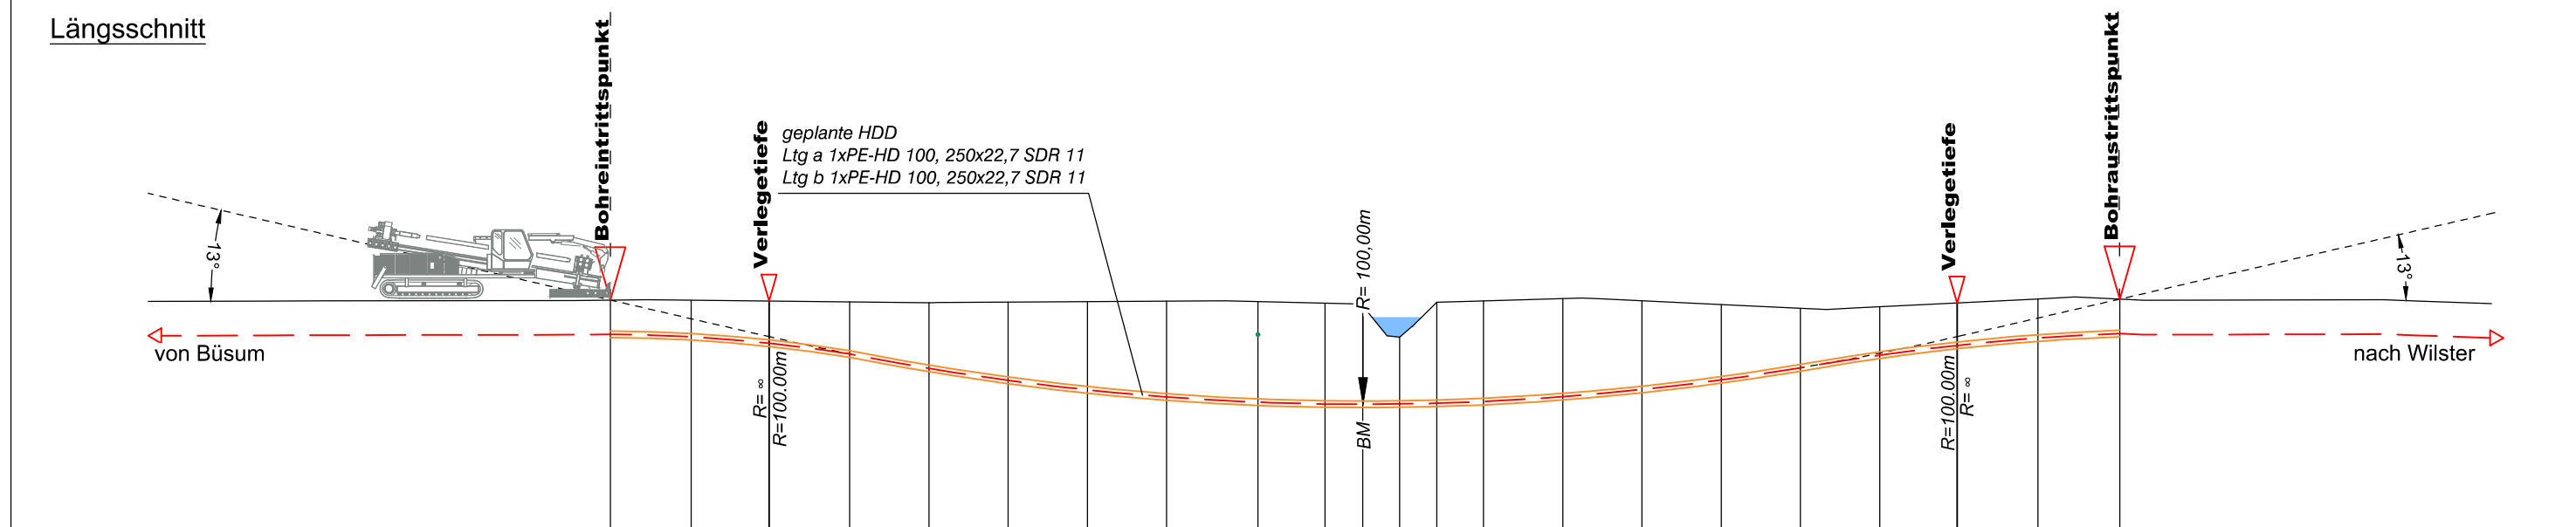

Höhe OK Gelände (DHHN92):	0.66	0.66	0.63	0.60	0.57	0.58	0.60	0.62	0.61	0.54	0.44	-0.74	0.58	0.63	0.72	0.64	0.49	0.35	0.41	0.55	0.70	0.70	
Höhe OK Fremdleitung (DHHN92):									-0.59														
Höhe OK Fremdleitung (unter GOK):									-1.20														
Höhe Bohrung (unter GOK):	-1.30	-1.39	-1.60	-1.98	-2.49	-2.96	-3.34	-3.63	-3.81	-3.82	-3.73	-2.54	-3.83	-3.81	-3.72	-3.36	-2.86	-2.26	-1.83	-1.60	-1.47	-1.30	
Länge :	0.00	3.07	6.01	9.07	12.07	15.07	18.07	21.07	24.52	27.07	28.49	29.89	31.29	33.07	36.07	39.07	42.07	45.07	48.07	51.00	54.07	57.16	

Legende:

Stadt/Gem.	— — — — —	Freileitung	— — — — —	dauerhafte Flächeninanspruchnahme	■	Kabelachse	— — — — —
Gemarkung	— · — · — ·	Kabel	— — — — —	temporäre Flächeninanspruchnahme	■	Kabel im Schutzrohr	— — — — —
Flur	— · — · — ·	Rohrleitung	— — — — —	temporäres Durchleitungsbauwerk	■	Kilometrierung	
Flurstück	— · — · — ·	Richtfunk	— — — — —	Abtrollplatz mit Nummerierung	AP002	Längsschnitt	— — — — —
Flurstücksnummer	35/6	Kreuzungsnummer	001			Kabel-Eintritt-Austritt	— — — — —
Zaun	— — — — —	Leitungsbetreiber (gem. Anlage 4.1)	FM 43.61			HDD-Bohrung	— — — — —
Topografie / Fahrbahnrand	— — — — —	Bauwerksnummer (gem. Anlage 6.1)	15				

Planfeststellungsunterlage		Quelle: Ausführungsplanung HDD-Planung Kr. 232 Dokument-Nr. NL-DR-CO-HDD-0093-Rev1 Generalplaner: NKT HVC GmbH	
Ersteller-Zeichnungs-Nr: NL-DR-CO-HDD-232-233.dwg		Aufgestellt: Bayreuth, den 30.04.2019 DC Nordseekabel GmbH & Co.KG (NOKA)	
Firma GEOS INGENIEUR-GESELLSCHAFT MBH	Maßstab: 1:250	Einheit: Meter	
	Datum	Name	
	Bearb. 04.2019	Jennerjahn	
	Gepr. 04.2019	Legler	
	Norm		
	Fachbereich		
	Statnett TENNET KFW		
Ind.	Änderung	Datum	Name
			Urspr.:
Erstellt durch	Genehmigt von	Datum	Status
G.E.O.S.	NOKA	25.04.2019	G
Ing. mbH	DC Nordseekabel GmbH & Co.KG	30.04.2019	
Blatt	von		
01	von		
01			
Objektname ± 500-kV-HGÜ Interkonnektor Tonstad - Wilster			
Titel Kreuzung Nr. 232			