


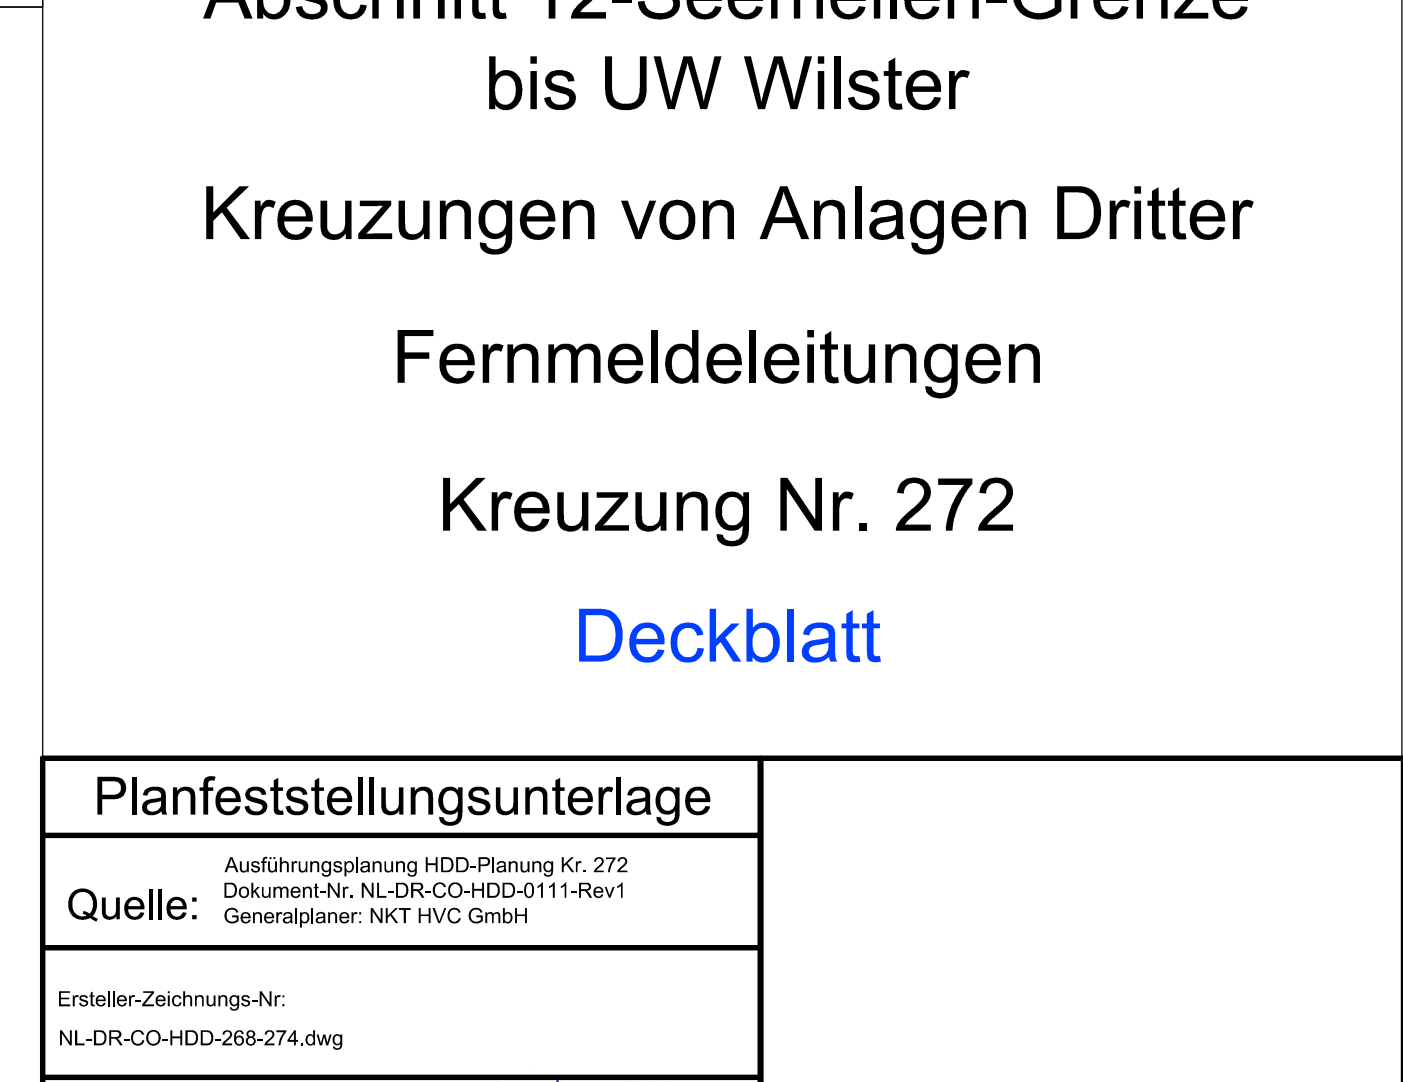

Aufgestellt: Bayreuth, den 30.04.2019 DC Nordseekabel GmbH & Co.KG (NOKA)		<i>L.A. Christian</i> <i>i.V. Bräutigam</i>	
Firma  INGENIEUR-GESELLSCHAFT MBH		Maßstab: 1:250	Einheit: Meter
		Datum 04.2019	Name Jennerjahn
		Gepr. 04.2019	Legler
		Norm	
		Fachbereich	
		Erstellt durch G.E.O.S. Ing. mbH	
		Genehmigt von NOKA DC Nordseekabel GmbH & Co.KG	
		Datum 25.04.2019 Erstdatum 30.04.2019	Status G
		Blatt 01 von 01	
		Objektname ± 500-kV-HGÜ Interkonnektor Tonstad - Wilster	
		Titel Kreuzung Nr. 272	
Ind.	Änderung	Datum	Name
			Urspr.: