


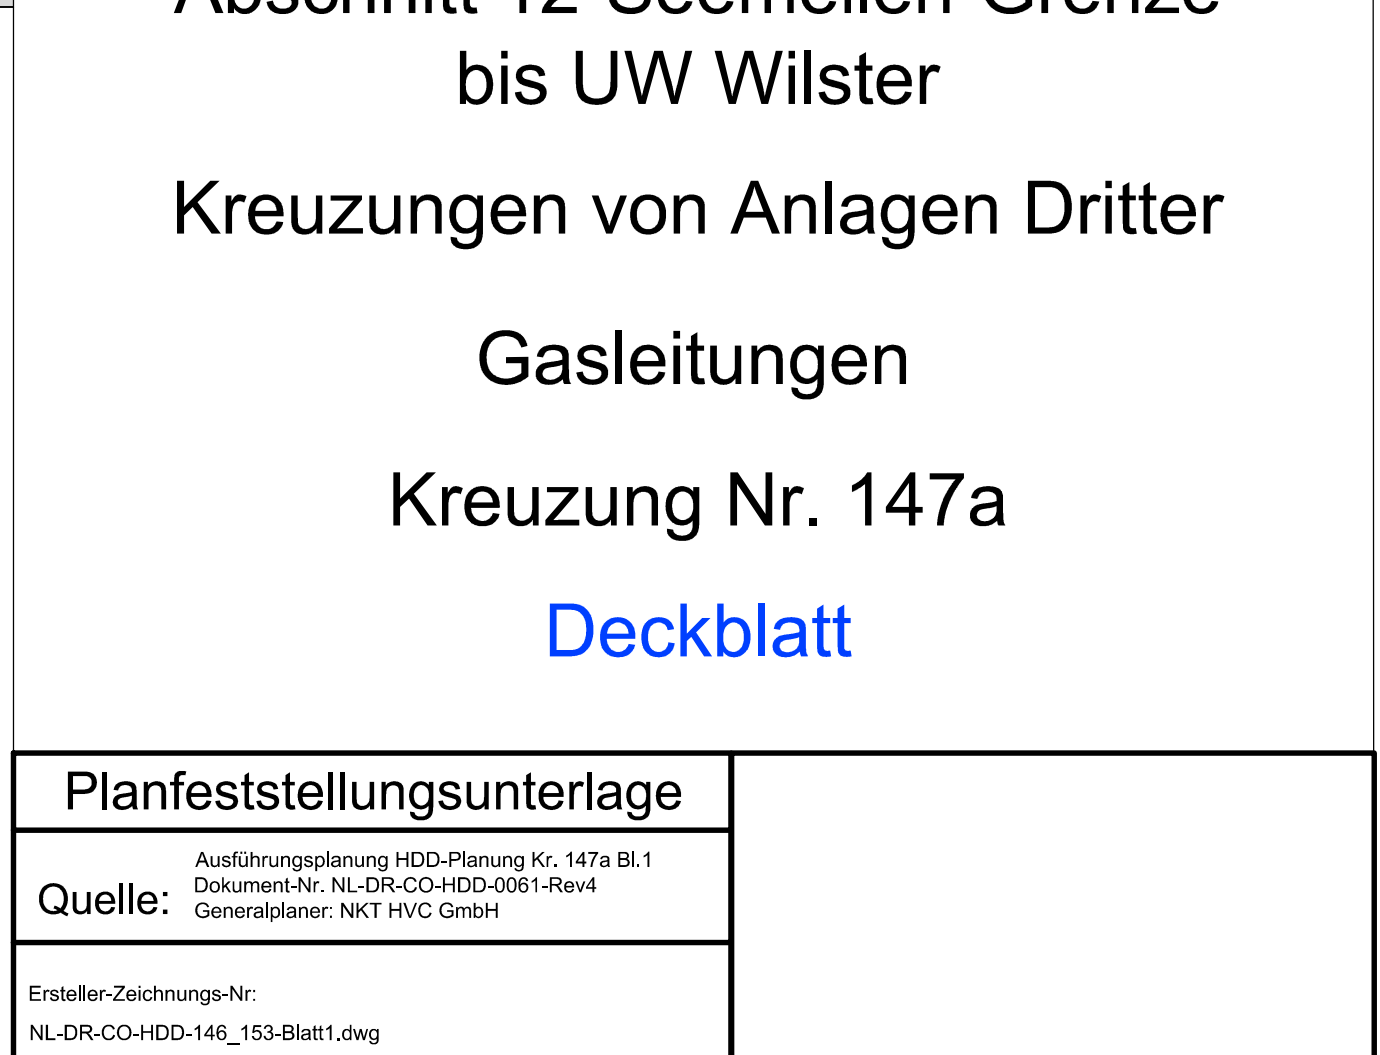

Aufgestellt: Bayreuth, den 30.04.2019 DC Nordseekabel GmbH & Co.KG (NOKA)				<i>L.A. Chishan</i> <i>i.V. Baubitz</i>																							
Firma  INGENIEUR-GESELLSCHAFT MBH		Maßstab: 1:250		Einheit: Meter																							
				Datum	Name		<table><tr><td>Erstellt durch</td><td>Genehmigt von</td><td>Datum</td><td>Status</td><td>Blatt</td></tr><tr><td>G.E.O.S.</td><td>NOKA</td><td>25.04.2019</td><td>G</td><td>01 von 02</td></tr><tr><td>Gepr.</td><td>Ing. mbH</td><td>Erstelldatum</td><td></td><td></td></tr><tr><td></td><td></td><td>30.04.2019</td><td></td><td></td></tr></table>	Erstellt durch	Genehmigt von	Datum	Status	Blatt	G.E.O.S.	NOKA	25.04.2019	G	01 von 02	Gepr.	Ing. mbH	Erstelldatum					30.04.2019		
Erstellt durch	Genehmigt von	Datum	Status	Blatt																							
G.E.O.S.	NOKA	25.04.2019	G	01 von 02																							
Gepr.	Ing. mbH	Erstelldatum																									
		30.04.2019																									
			Bearb.	04.2019	Jennerjahn																						
			Gepr.	04.2019	Legler																						
			Norm																								
			Fachbereich																								
			  		Objektname ± 500-kV-HGU Interkonnektor Tonstad - Wilster																						
					Titel Kreuzung Nr. 147a																						
Ind.	Änderung	Datum	Name	Urspr.:																							