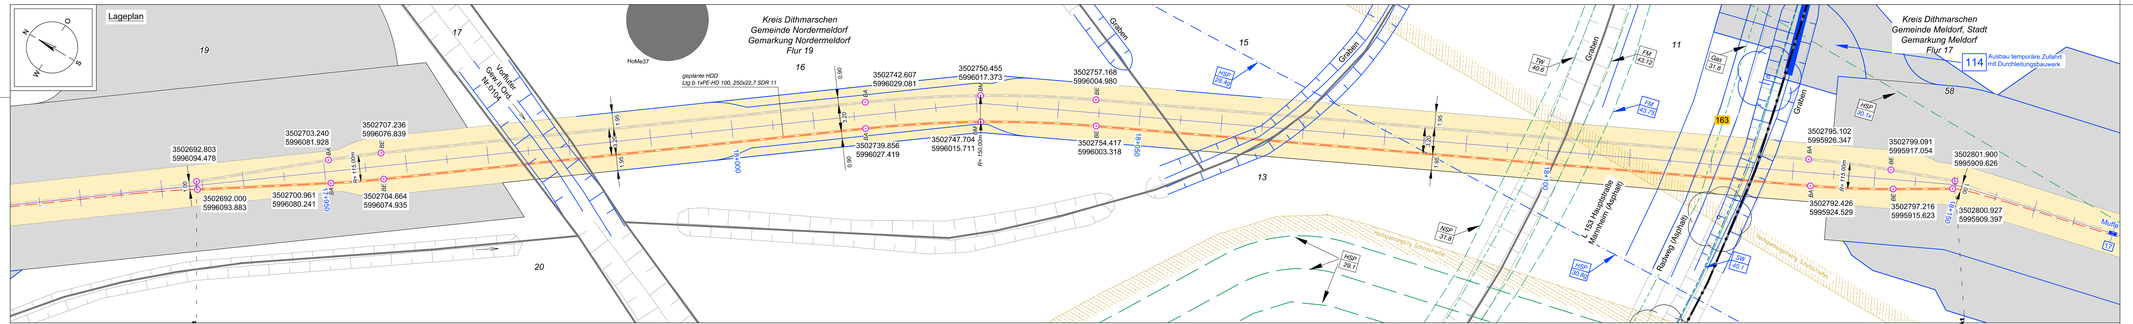
Lageplan


Kreis Dithmarschen
Gemeinde Nordermeldorf
Gemarkung Nordermeldorf
Flur 19
Kreis Dithmarschen
Gemeinde Meldorf, Stadt
Gemarkung Meldorf
Flur 17
114 Ausbau temporäre Zufahrt mit Durchleitungsbauwerk
HoMa37
geplante HDD
Ltg b. tvPE-HD 100, 250x22,7 SDR 11
Vorfluter Gräfft, Gde. Nordermeldorf
Graben
Graben
Graben
Graben
Graben
L 153 Hauptstraße Marnheim (Asphalt)
Radweg (Asphalt)
Radweg (Asphalt)
Radweg