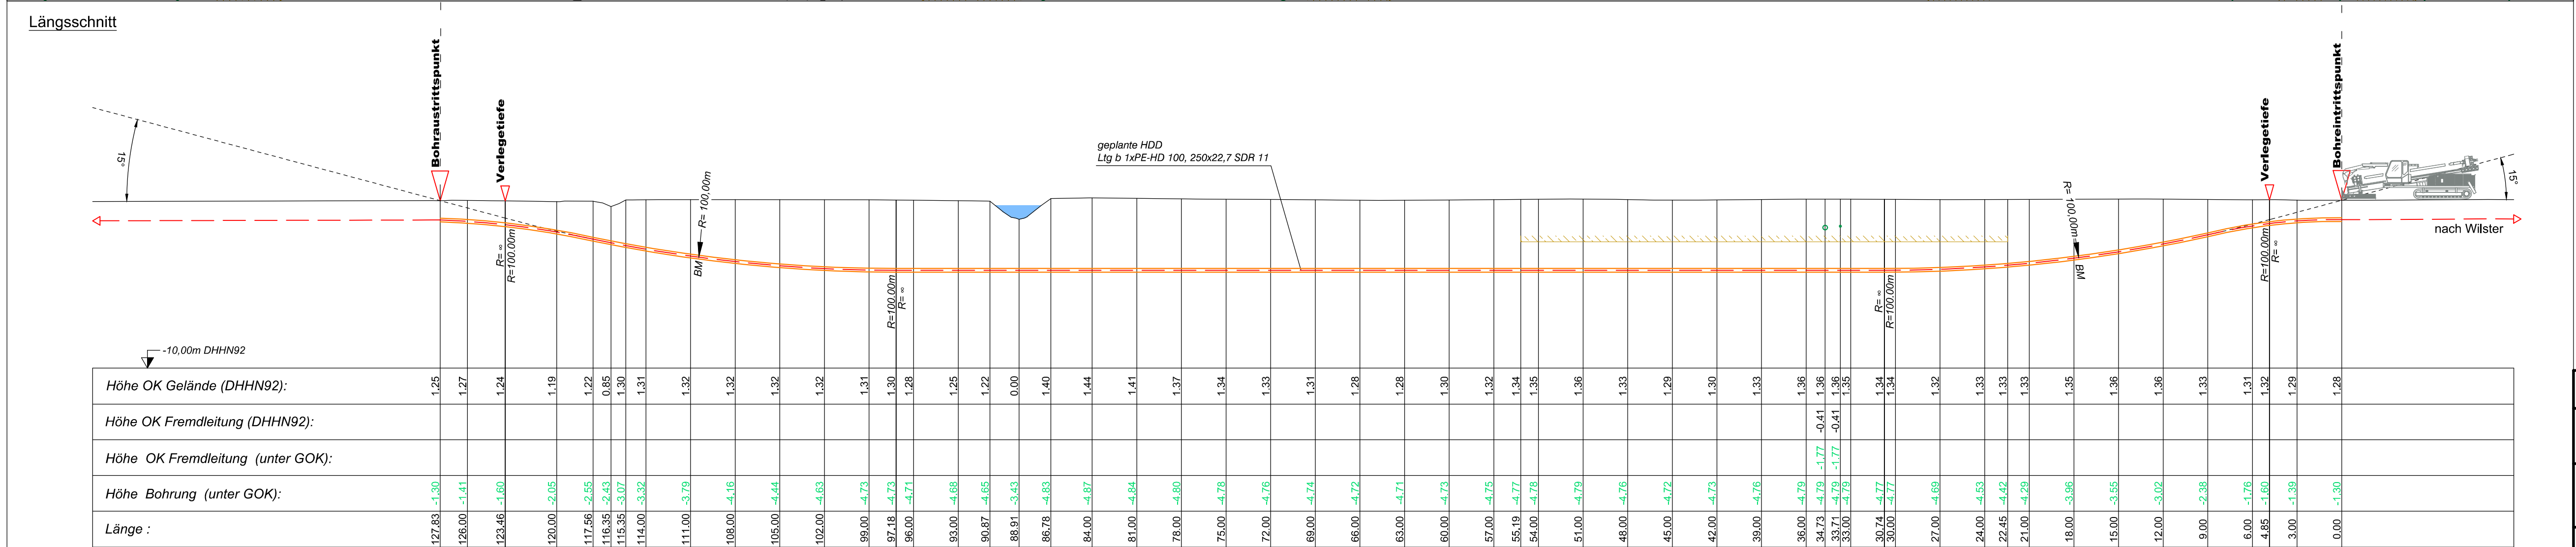
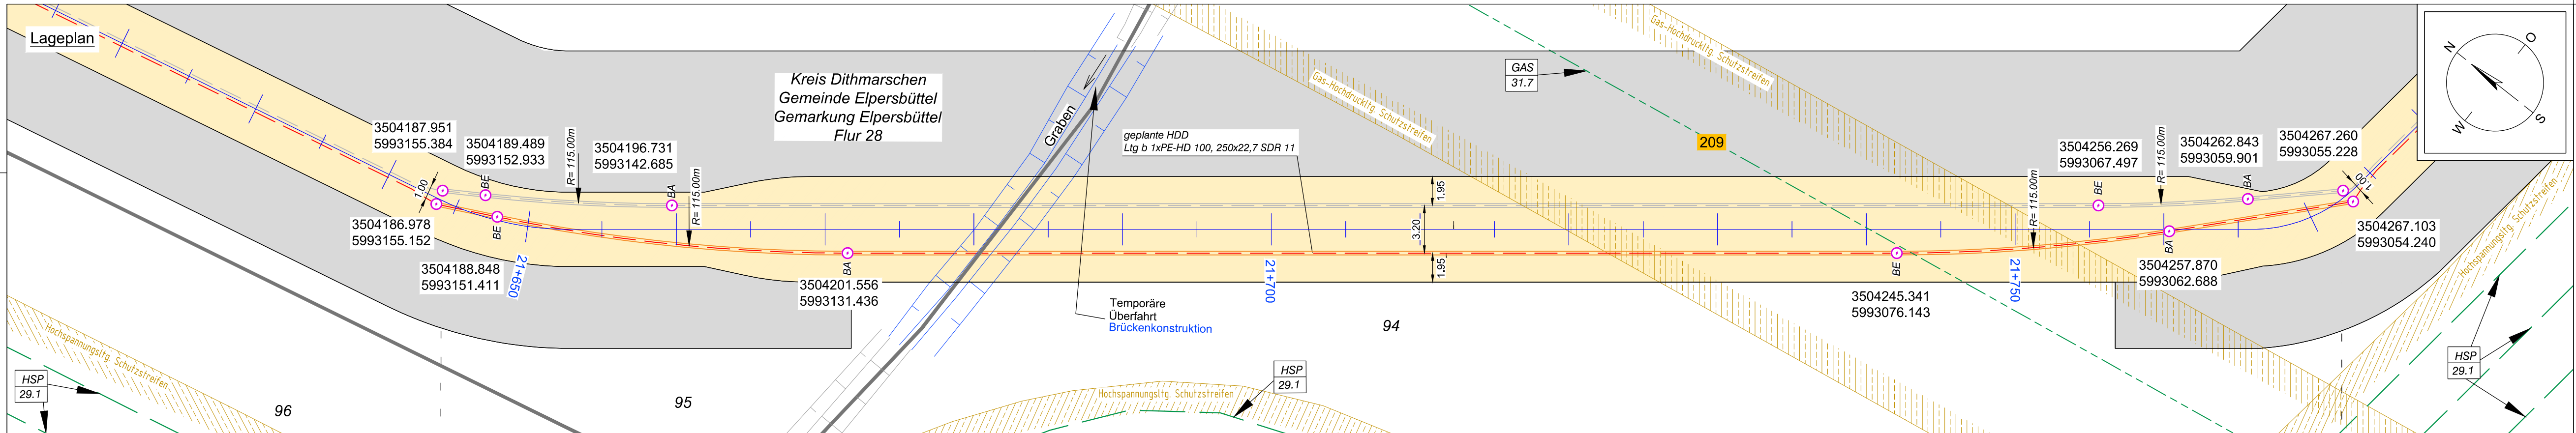


Statnett Tennet KfW

Anlage 12.9.5

NordLink

Abschnitt 12-Seemeilen-Grenze  
bis UW Wilster

Kreuzungen von Anlagen Dritter

Gasleitungen

Kreuzung Nr. 209

Deckblatt

|   |          |   |            |         |
|---|----------|---|------------|---------|
| Planfeststellungsunterlage                                                                                        |          |   |            |         |
| Ausführungsplanung HDD-Planung Kr. 209 Bl.2<br>Dokument-Nr. NL-DR-CO-HDD-0076-Rev2<br>Generalplaner: NKT HVC GmbH |          |   |            |         |
| Quelle:   |          |   |            |         |
| Ersteller-Zeichnungs-Nr:<br>NL-DR-CO-HDD-208-209_BI2.dwg                                                          |          |   |            |         |
| Aufgestellt:<br>Bayreuth, den 30.04.2019<br>DC Nordseekabel<br>GmbH & Co.KG (NOKA)                                |          |   |            |         |
| Firma   |          | Maßstab:   | Einheit:   |         |
|                              |          | 1:250   | Meter      |         |
|   |          | Datum   | Name       |         |
|   |          | Bearb. 04.2019   | Jennerjahr |         |
|   |          | Gepr. 04.2019   | Legler     |         |
|   |          | Norm   |            |         |
|   |          | Fachbereich   |            |         |
|   |          | Statnett    |            |         |
| Ind.   | Änderung | Datum   | Name       | Urspr.: |
| Erstellt durch<br>G.E.O.S.                                                                                        |          |   |            |         |
| Genehmigt von<br>NOKA                                                                                             |          |   |            |         |
| Datum<br>25.04.2019                                                                                               |          |   |            |         |
| Status<br>G   |          |   |            |         |
| Blatt<br>02<br>von<br>02                                                                                          |          |   |            |         |
| Objektname<br>± 500-kV-HGÜ Interkonnektor Tonstad - Wilster                                                       |          |   |            |         |
| Titel<br>Kreuzung Nr. 209                                                                                         |          |   |            |         |