
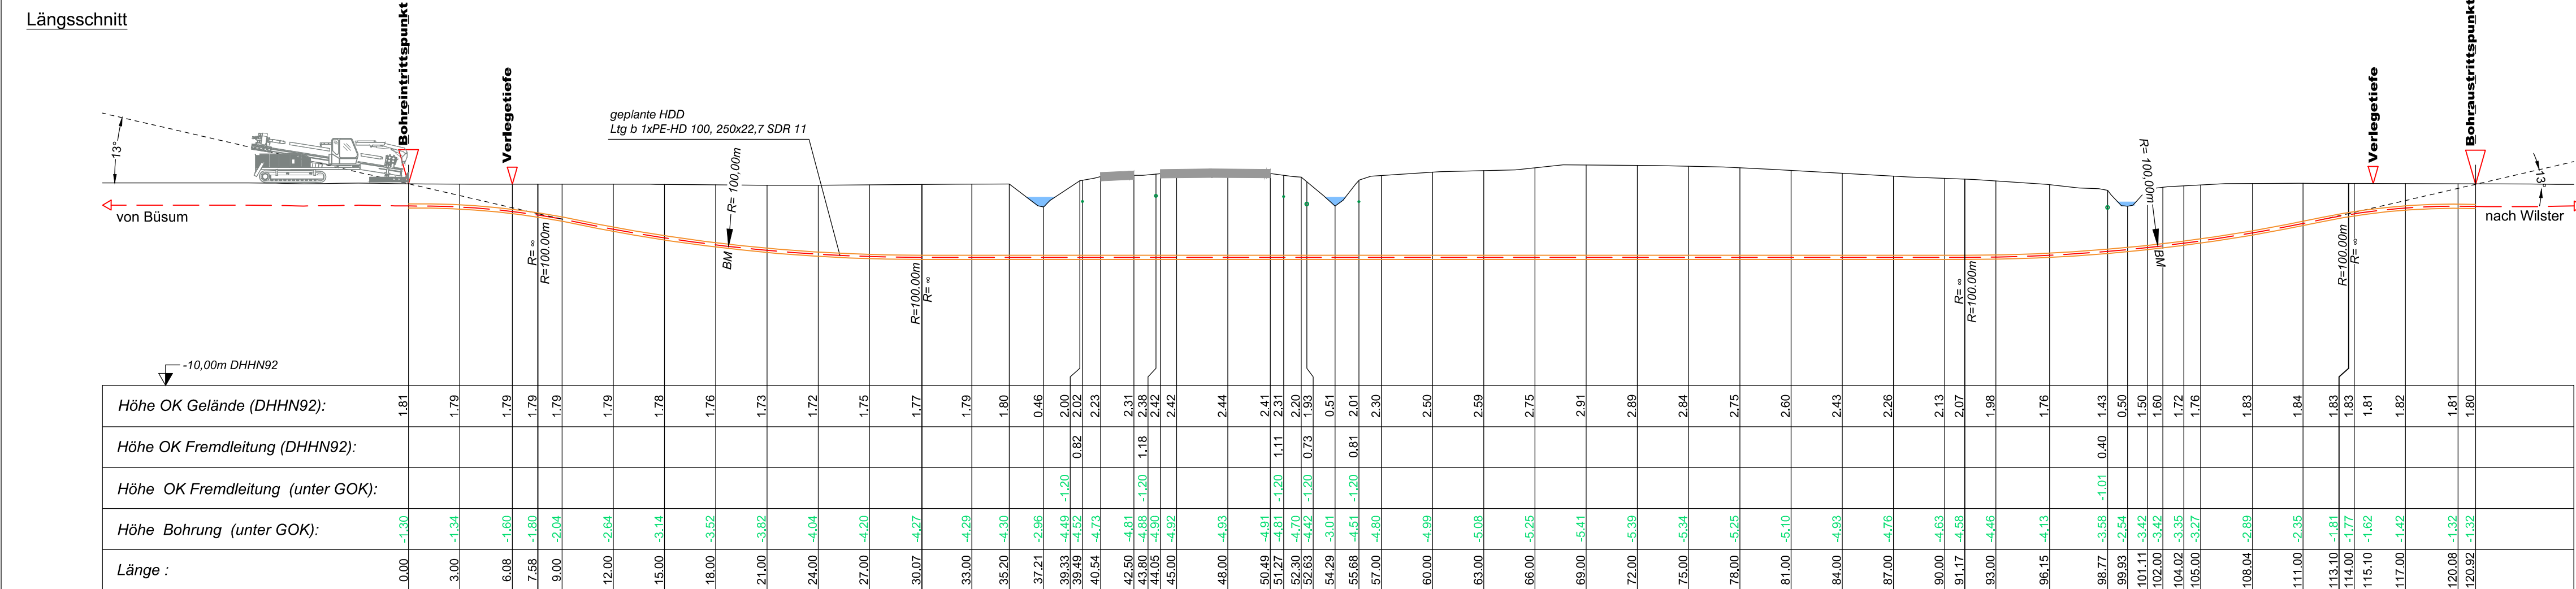


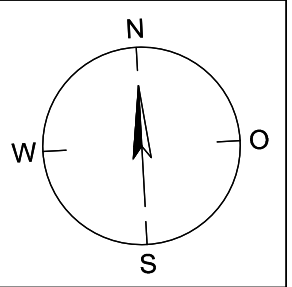

Stadt/Gem.	— — — —	Freileitung	— — — —
Gemarkung	— —	Kabel	— — — —
Flur	— — —	Rohrleitung	— — — —
Flurstück	— — — —	Richtfunk	— — — —
Flurstücksnummer	35/6	Kreuzungsnummer	001
Zaun	— — — —	Leitungsbetreiber (gem. Anlage 4.1)	FM 43.61
Topografie / Fahrbahnrand	— — — — — — — — — — — — — — — —	Bauwerksnummer (gem. Anlage 6.1)	15

Freileitung	— — — — —
Kabel	— — — — —
Rohrleitung	— · — · — · — · —
Richtfunk	— — — — —
Kreuzungsnummer	001
Leitungsbetreiber (gem. Anlage 4.1)	FM 43.61
Bauwerksnummer (gem. Anlage 6.1)	15

dauerhafte Flächeninanspruchnahme	
temporäre Flächeninanspruchnahme	
temporäres Durchleitungsbauwerk	
Abtormmelplatz mit Nummerierung	

Kabelachse 

Kabel im Schutzrohr 

Kilometrierung 

Längsschnitt

Kabel-Eintritts-Austritt 

HDD-Bohrung 

Längsschnitt

Kabel-Eintritt-Austritt - - - - -

HDD-Bohrung

Deckblatt

Statnett  **Tennet**  **KfW**

NordLink

Abschnitt 12-Seemeilen-Grenze

Deckblatt

Quelle: Ausführungsplanung HDD-Planung Kr. 150 Bl.2
Dokument-Nr. NL-DR-CO-HDD-0061-Rev4
Generalplaner: NKT HVC GmbH

Ersteller-Zeichnungs-Nr:
NL-DR-CO-HDD-146_153-Blatt2.dwg

Aufgestellt:
Bayreuth, den 30.04.2019
DC Nordseekabel
GmbH & Co.KG (NOKA)

i. A. Christian S.S.

Firma  **G.E.O.S.** | INGENIEUR-
GESELLSCHAFT MBH

Maßstab:	Einheit:
1:250	Meter

	Datum	Name
Bearb.	04.2019	Jennerjahn
Gepr.	04.2019	Legler

Fachbereich	
	

Erstellt durch	Genehmigt von	Datum	Status	Blatt
G.E.O.S.B.	NOKA	25.04.2019	G	02
Ing. mBH	DC Nordseekabel GmbH & Co.KG	Erstelldatum 30.04.2019		von 02
Objektname ± 500-kV-HGÜ Interkonnektor Tonstad - Wilster				
Titel Kreuzung Nr. 150				