


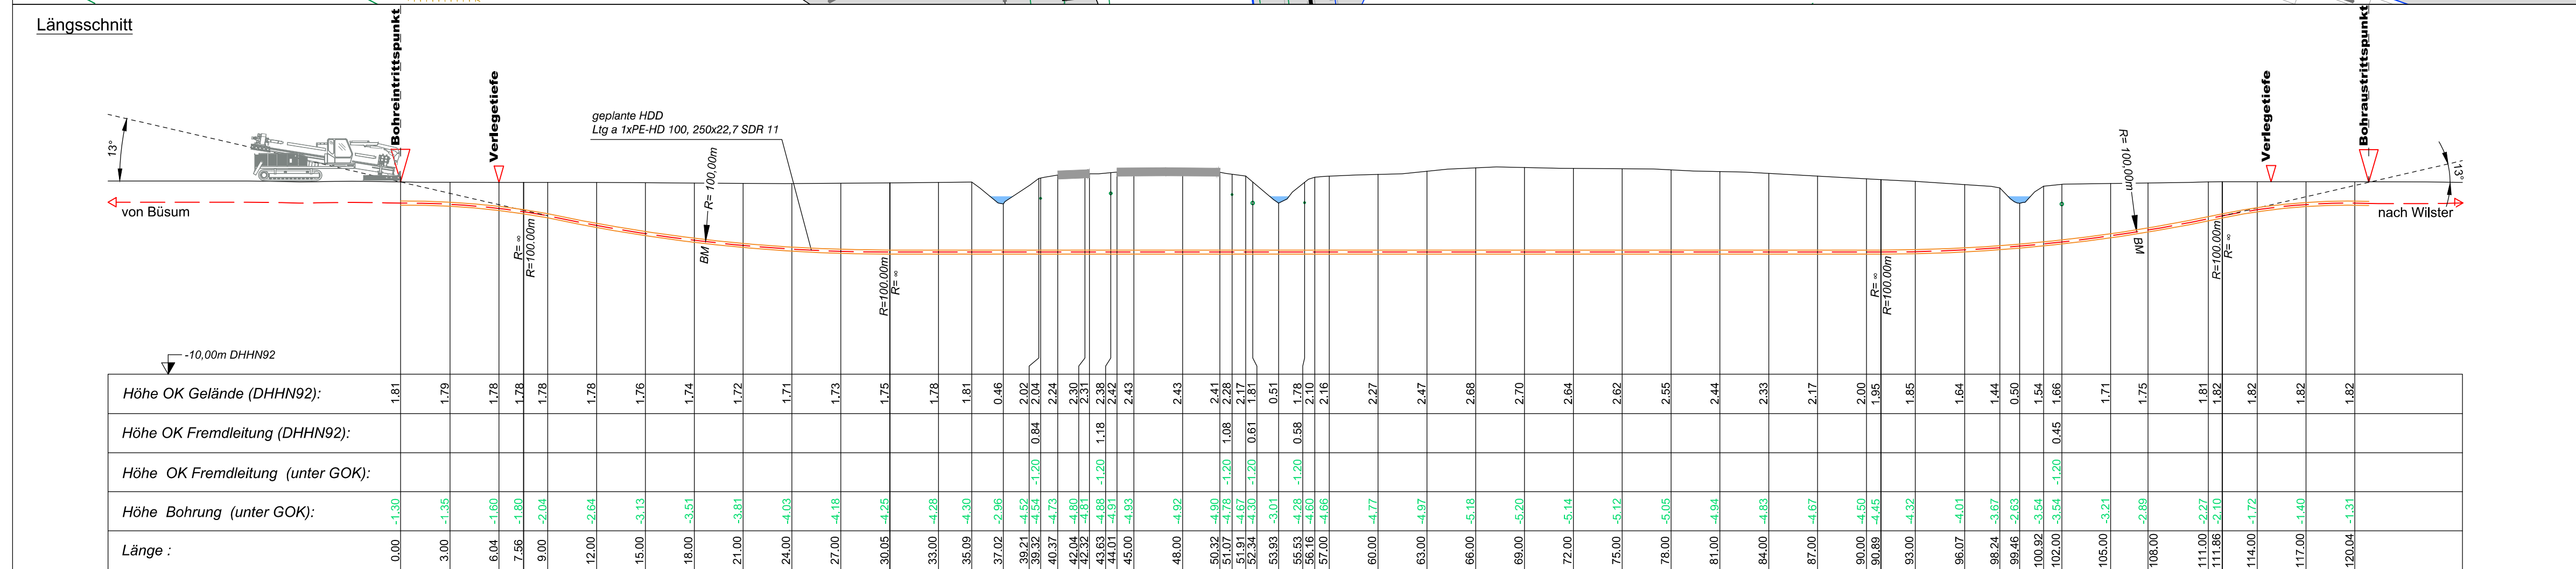

Kabelachse ————
 Kabel im Schutzrohr ————
 Kilometrierung ————
 0+100

Längsschnitt

Kabel-Eintritt-Austritt - - - - -
 HDD-Bohrung

Deckblatt

Planfeststellungsunterlage																								
Quelle: Ausführungswplanung HDD-Planung Kr. 153 Bl. 1 Dokument-Nr. NL-DR-CO-HDD-0061-Rev4 Generalplaner: NKT HVC GmbH																								
Ersteller-Zeichnungs-Nr: NL-DR-CO-HDD-146_153-Blatt1.dwg																								
Aufgestellt: Bayreuth, den 30.04.2019 DC Nordseekabel GmbH & Co.KG (NOKA)										i.A. Christian SGA i.V. Baier														
Firma					Maßstab:					Einheit:														
					1:250					Meter														
					Datum					Name														
					Bearb. 04.2019 Gepr. 04.2019 Norm					Jennerjahn Legler														
					Fachbereich																			
										Objektname ± 500-kV-HGÜ Interkonnektor Tonstad - Wilster														
										Titel Kreuzung Nr. 153														
Ind. Änderung Datum Name					Urspur:					<table><tr><td>Erstellt durch</td><td>Genehmigt von</td><td>Datum</td><td>Status</td><td>Blatt</td></tr><tr><td>G.E.O.S. Ing. mbH</td><td>NOKA DC Nordseekabel GmbH & Co.KG</td><td>25.04.2019 Erstelldatum 30.04.2019</td><td>G</td><td>01 von 02</td></tr></table>					Erstellt durch	Genehmigt von	Datum	Status	Blatt	G.E.O.S. Ing. mbH	NOKA DC Nordseekabel GmbH & Co.KG	25.04.2019 Erstelldatum 30.04.2019	G	01 von 02
Erstellt durch	Genehmigt von	Datum	Status	Blatt																				
G.E.O.S. Ing. mbH	NOKA DC Nordseekabel GmbH & Co.KG	25.04.2019 Erstelldatum 30.04.2019	G	01 von 02																				