


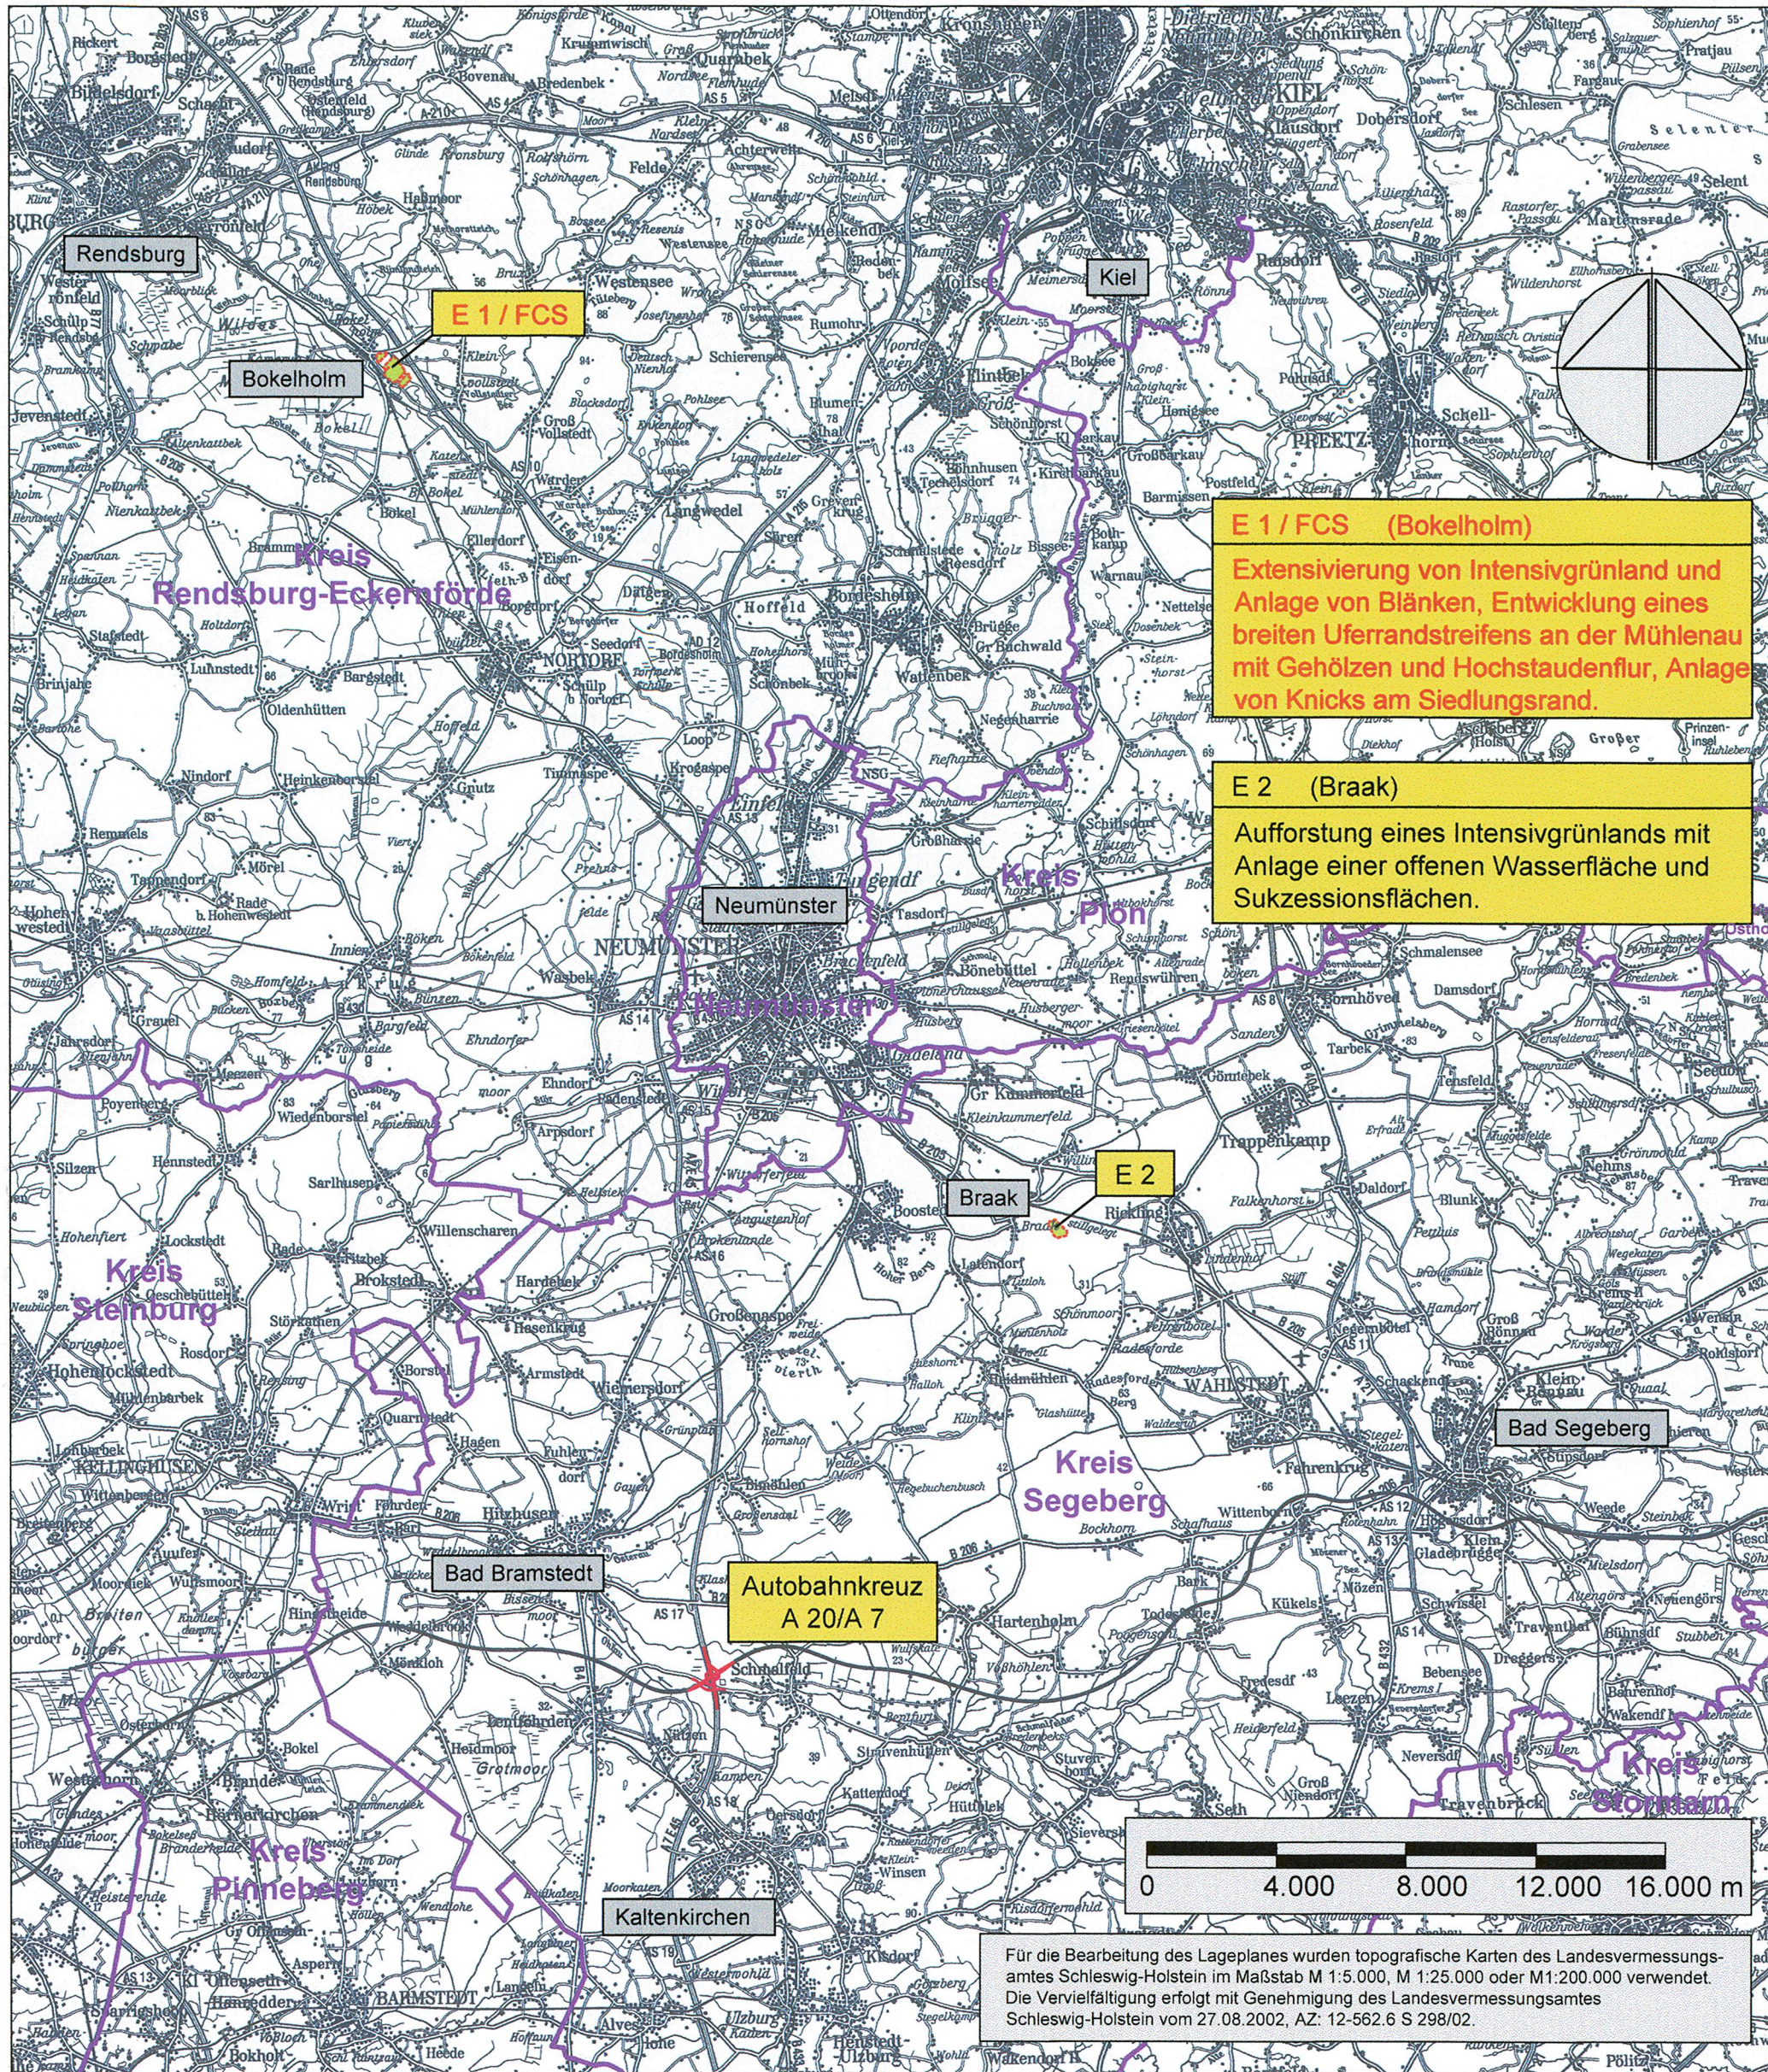

1	Artenschutzmaßnahme (E1/FCS) in Rot dargestellt	01.2012	Andersen/Lechler
Nr.	Art der Änderung*	Datum	Name

*Änderungen vorgenommen von: Trüper Gondesen Partner Landschaftsarchitekten BDLA
An der Untertrave 17, 23552 Lübeck

**TRÜPER GONDESEN PARTNER
LANDSCHAFTSARCHITEKTEN**
AN DER UNTERTRAVE 17, 23552 LÜBECK
FON : 0451/79882-0 , FAX : 0451/79882-22
Lübeck, den 02/2012

TGP

TGP_1335	Datum	Name
bearbeitet	02/12	Lechler
gezeichnet	02/12	Andersen
geprüft	02/12	Julius

Entwurfsbearbeitung:
Kortemeier & Brokmann
Garten- und Landschaftsarchitekten | GmbH
Oststraße 92 | 32051 Herford | fon 05221.9739-0 | fax ...973930
Landschaftspflegerischer Begleitplan

	Datum	Zeichen
bearbeitet	Juni 2009	So
gezeichnet	Juni 2009	Bö
geprüft:		

**Landesbetrieb Straßenbau und Verkehr
Schleswig-Holstein**
Straße: A 20 von NK 2125026 - 0,900 km
nach NK 2125026 +1,000 km
Nächster Ort: Bad Bramstedt, Lentförden Betr.-km:

	Unterlage Nr.	
	Blatt Nr.	
	Reg. Nr.	
	Datum	Zeichen
bearbeitet	----	----
gezeichnet	----	----
geprüft	06/2009	gez. Hofmann

**Neubau A 20
Nord-West-Umfahrung Hamburg**
**Teil B
Autobahnkreuz A 20 / A 7**
Bau-km: 14+200 bis 16+100

**Maßnahmenübersichts-
plan M. 1 : 200.000**
Maßstab 1 : 200.000

Aufgestellt:
Landesbetrieb Straßenbau und Verkehr
Schleswig - Holstein
Niederlassung Itzehoe
Itzehoe, den 29.06.2009 gez. Kohlfaat

UNGÜLTIG!
Siehe Deckblatt!

Planfeststellungsunterlage
vom 29.06.2009
Anlage: 12.2.1
Blatt: 2 **Deckblatt**

Grundplan hergestellt: 08/ 2004

rmk
ManagementConsulting
Breite Straße 32
29221 Celle

Bildflug: 03.2003
Kataster (Amt)
10.2002 (Pinneberg)
05.2003 (Steinburg)
07.2003 (Segeberg)
Feldvergleich: 08.2004

Ergänzungen:
Geodätische Grundlagen
Gauß-Krüger-Koordinaten