


Anlage 12.9.6
 NordLink
 Abschnitt 12-Seemeilen-Grenze
 bis UW Wilster
 Kreuzungen von Anlagen Dritter
 Trinkwasserleitungen
 Kreuzung Nr. 254
 Deckblatt

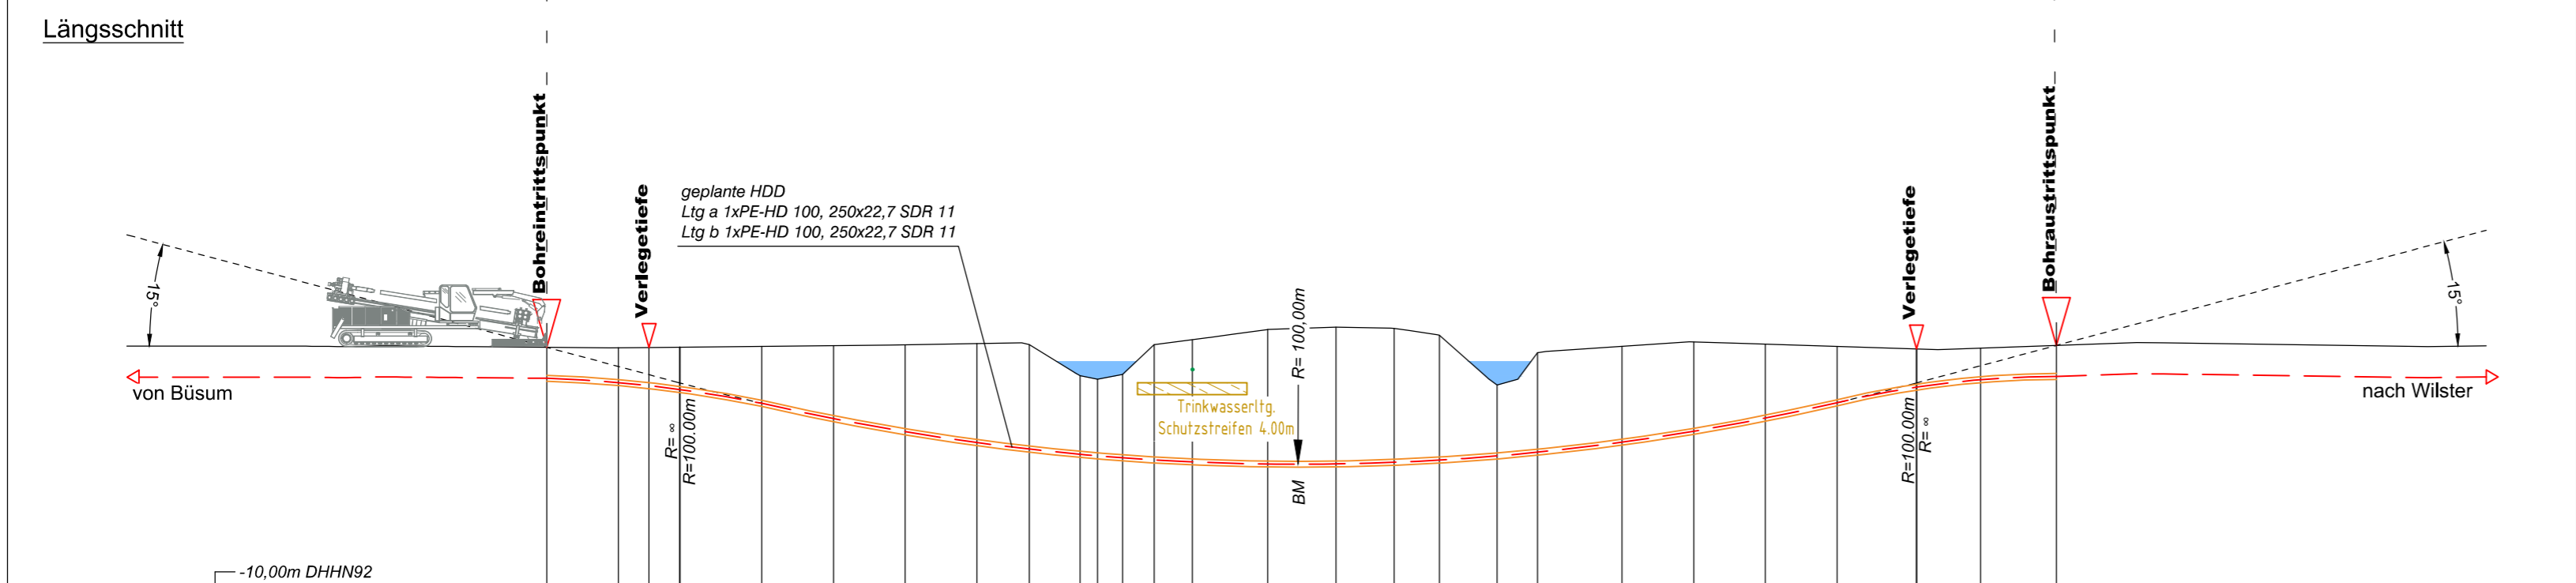

Höhe OK Gelände (DHHN92):	0.60	0.58	0.59	0.60	0.64	0.67	0.70	0.75	0.71	-0.99	-0.74	-0.54	0.71	0.92	1.34	1.44	1.39	1.10	-0.98	0.87	0.64	0.82	0.73	0.64	0.53	0.56	0.68	
Höhe OK Fremdleitung (DHHN92):																												
Höhe OK Fremdleitung (unter GOK):																												
Höhe Bohrung (unter GOK):	0.00	-1.30	-1.46	-1.60	-1.77	-2.39	-3.06	-3.64	-4.14	-4.38	-3.29	-3.21	-3.49	-4.63	-5.12	-5.63	-5.73	-5.61	-5.23	-2.97	-4.17	-4.02	-3.74	-3.10	-2.36	-1.60	-1.32	-1.30
Länge :	0.00	3.00	4.28	5.56	9.00	12.00	15.00	18.00	20.20	22.82	23.05	24.10	25.42	27.01	30.17	33.03	35.46	37.36	39.77	41.46	45.00	48.00	51.00	54.00	57.33	60.00	63.18	

Legende:

Stadt/Gem. Gemarkung	Flur Flurstück	Flurstücksnummer Zaun	Topografie / Fahrbahnrand	Freileitung	Kabel	Rohrleitung	Richtfunk	Kreuzungsnummer 001	Leitungsbetreiber (gem. Anlage 4.1)	Bauwerksnummer (gem. Anlage 6.1)	dauerhafte Flächen- anspruchnahme	temporäre Flächen- anspruchnahme	temporäres Durch- leitungsbauwerk	Abtrollmehlplatz mit Nummerierung	Kabelachse	Kabel im Schutzrohr	Kilometrierung	Längsschnitt	Kabel-Eintritt-Austritt HDD-Bohrung
-------------------------	-------------------	--------------------------	------------------------------	-------------	-------	-------------	-----------	------------------------	--	-------------------------------------	--------------------------------------	-------------------------------------	--------------------------------------	--------------------------------------	------------	---------------------	----------------	--------------	--

Planfeststellungsunterlage		Quelle: Ausführungsplanung HDD-Planung Kr. 254 Dokument-Nr. NL-DR-CO-HDD-0104-Rev1 Generalplaner: NKT HVC GmbH				
Ersteller-Zeichnungs-Nr.: NL-DR-CO-HDD-253-256.dwg						
Aufgestellt: Bayreuth, den 30.04.2019 DC Nordseekabel GmbH & Co.KG (NOKA)						
Firma GEOS INGENIEUR- GESELLSCHAFT MBH		Maßstab: 1:250	Einheit: Meter	Datum Name 04.2019 Jennerjahn 04.2019 Legler		
Erstellt durch G.E.O.S. Ing. mbH	Genehmigt von NOKA DC Nordseekabel GmbH & Co.KG	Datum 25.04.2019	Ersteldatum 30.04.2019	Status G	Blatt 01 von 01	Objektname ± 500-KV-HGÜ Interkonnektor Tonstad - Wilster Titel Kreuzung Nr. 254
Ind.	Änderung	Datum	Name	Urspr.:		