



380-kV-Ltg. Husum Nord - Niebüll Ost


LH-13-321

Lage-/Bauwerksplan/
Grunderwerbsplan

Deckblatt

(Mast 082), Mast 52-53 (LH-13-142)

Legende:

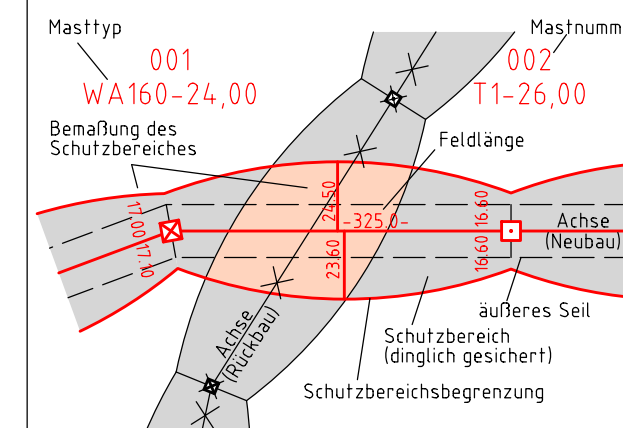

- Grenzen:**
- 1 Kreis
 - 5 Stadt/Gem.
 - 3 Gemarkung
 - 86 Flurstück
 - Flurstück
 - Verfahrensgrenze
- Eigentümerschlüsselnr. Grundstücksordnungsnr. Neubau/Rückbau**
- 19 Bauwerksnummer
 - 3 Flurstücksnummer
 - 86 Abspannmast
 - Tragmast
 - Verbandsgewässer
 - nachrichtliche Darstellung

- Rechtserwerb:**
- dauerhafte Flächeninanspruchnahme durch 380-kV-Ltg. "dingliche Sicherung"
 - bauzeitliche Flächeninanspruchnahme durch Neubau 380-kV-Ltg.
 - bestehende "dingliche Sicherung" durch 110-kV-Ltg. (entfällt)
 - bauzeitliche Flächeninanspruchnahme durch Rückbau 110-kV-Ltg.
 - bestehende "dingliche Sicherung" 110-kV-Ltg./dauerhafte Flächeninanspruchnahme durch Neubau
 - bauzeitliche Flächeninanspruchnahme durch Provisoriumsportal 110-kV-Ltg.
 - Ausbau bestehender Verkehrswege

Wasserhaltung:

- G 003 Grundwasserentnahmepunkt
- Ü 003 Übergabepunkt
- E 003 Einleitpunkt
- Schlauchleitung, fliegend
- Wasserlauf, verrohrt, benutzt
- Wasserlauf, offen, benutzt

Planfeststellungsunterlage

| | | | |
|---|------------------------|---------------------------|------------------------------|
| Aufgestellt | 15.01.2016 | | |
| Bayreuth, | | | |
| TenneT TSO GmbH | | | |
| i.V. <i>B.B.H.</i> | i.A. <i>Feuerstein</i> | | |
| Brühofner | Feuerstein | | |
| 1. Anpass. Plankopf, Ergänz. Topographie | 08.02.2018 | MK | Maßstab 1:2000 Einheit Meter |
| 2. Ergänzung Flächen für Bauausführung | 08.02.2018 | MK | |
| 3. Ergänzung, BW-Nr. 200, 281 | 08.02.2018 | MK | |
| 4. Anpass. Darst. Schutzstreifen Bestandslsg. | 08.02.2018 | MK | |
| | Datum | Name | |
| | Bearb. 15.01.2016 | Nathusius | |
| | Gepr. 15.01.2016 | Klaß | |
| | Norm | DIN EN 50341-3-4: 01/2011 | |
| | Fachbereich | TL | |
| | | | |
| Zust. | Anderung | Datum | Name Urspr.: |

