
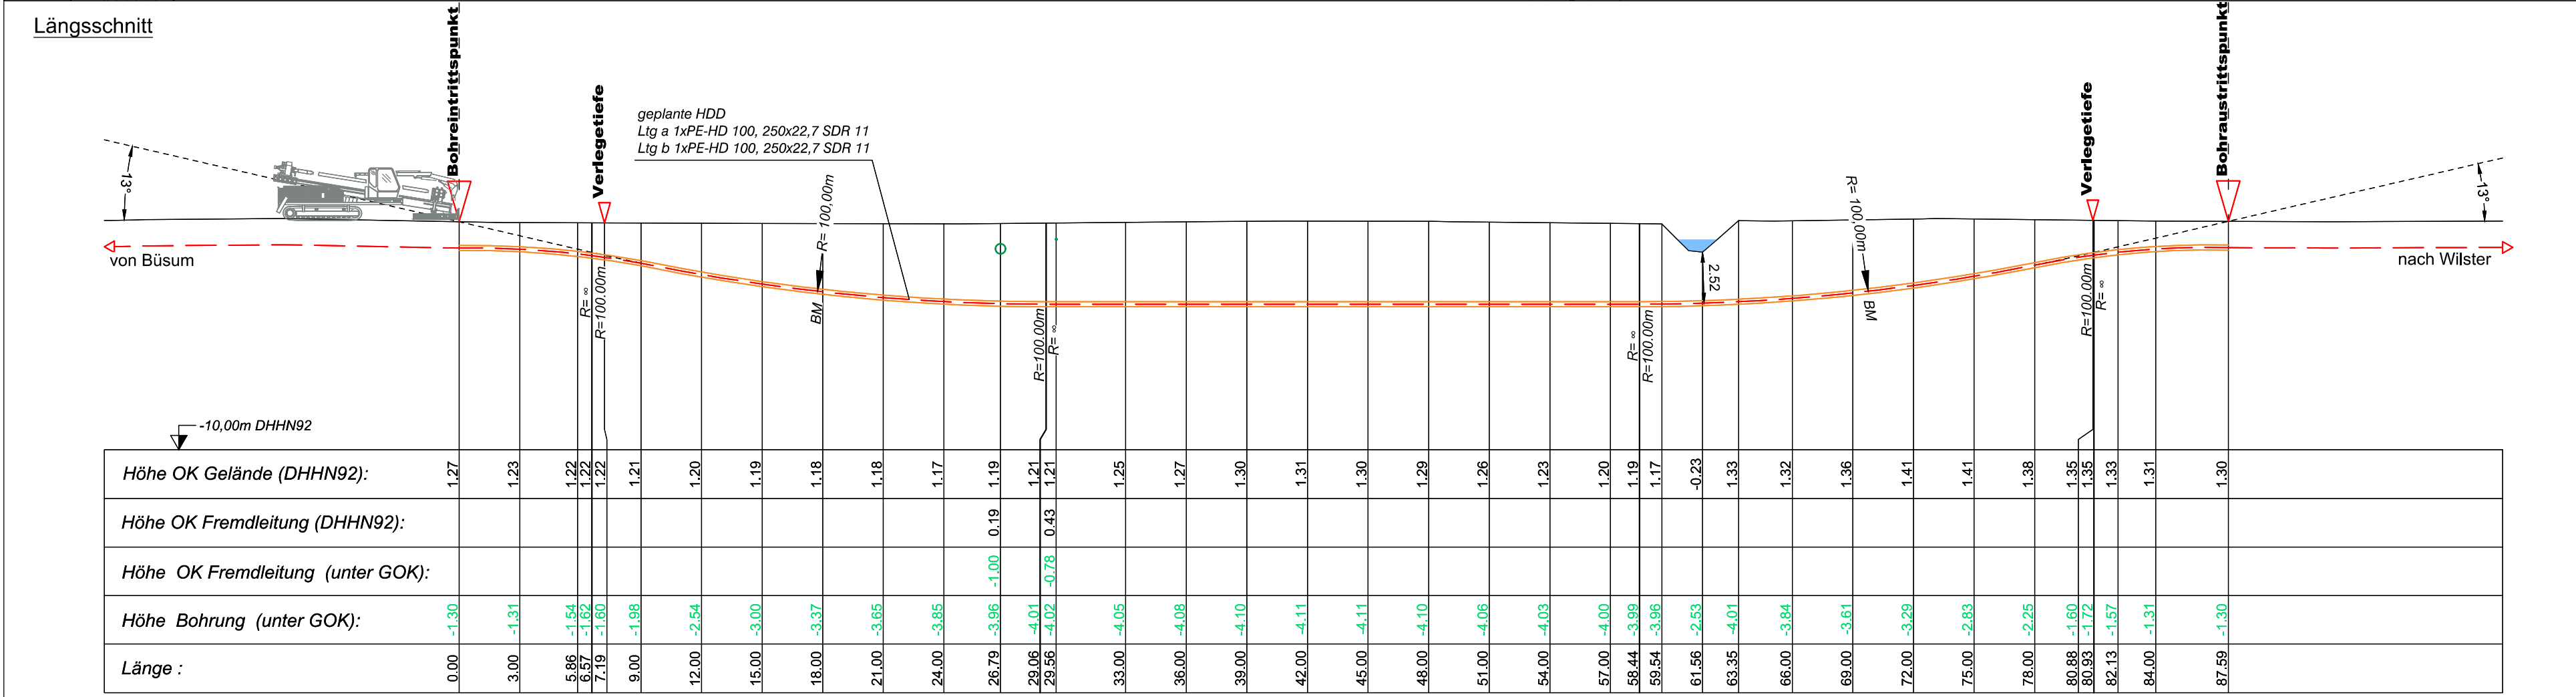


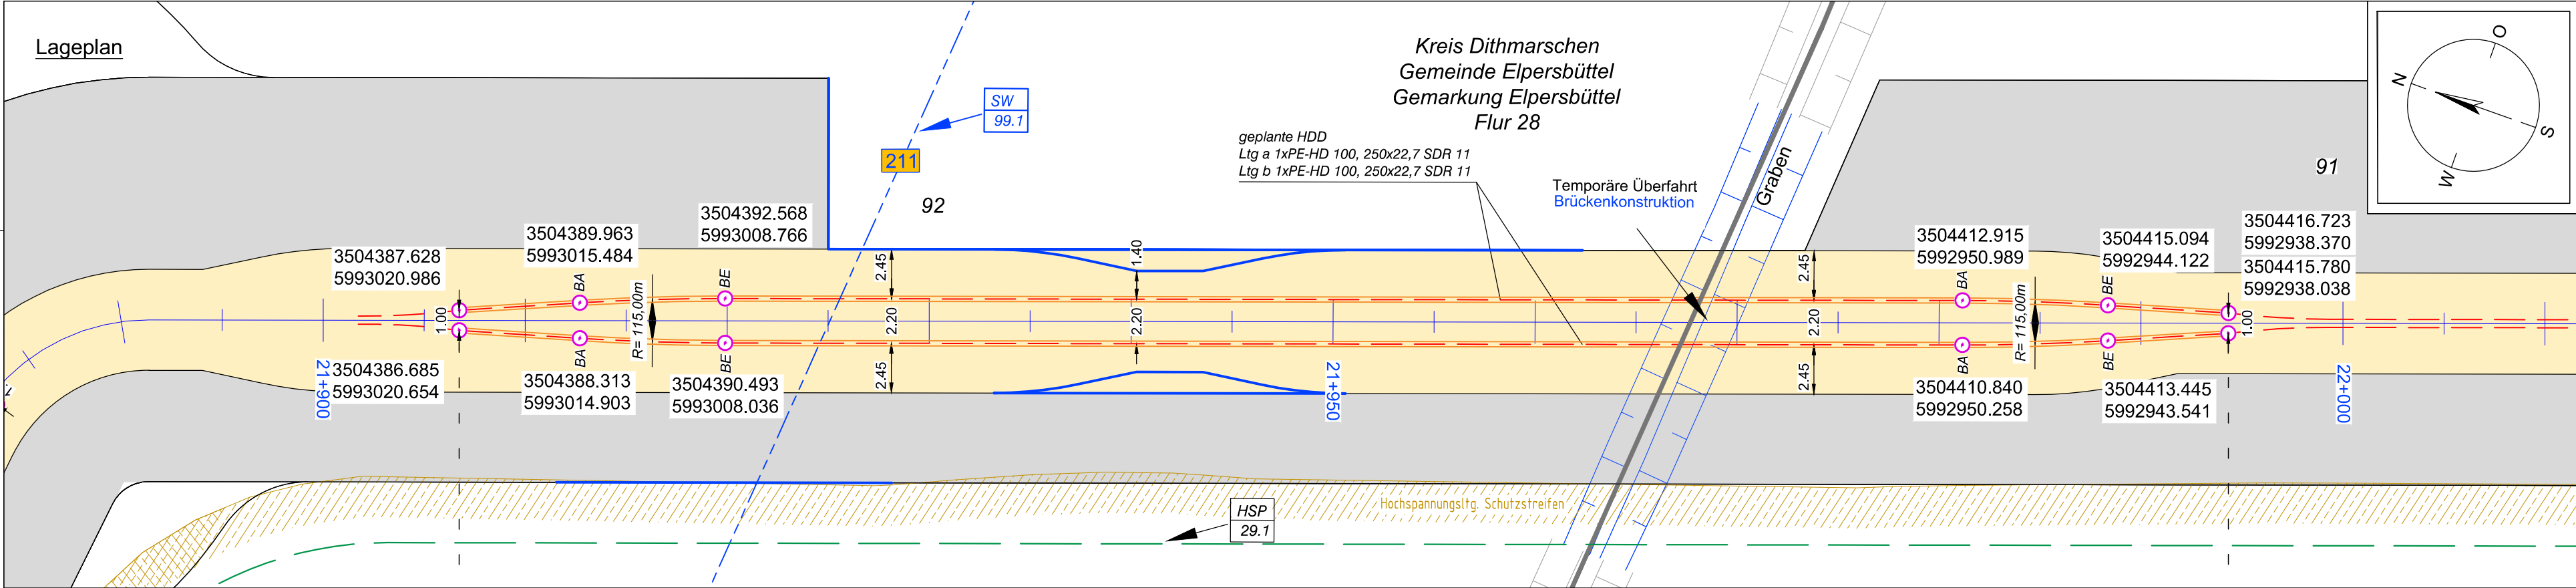

Legende:

Stadt/Gem. Gemarkung Flur Flurstück Flurstücksnummer Zaun	Freileitung Kabel Rohrleitung Richtfunk Kreuzungsnummer Leitungsbetreiber (gem. Anlage 4.1) Bauwerksnummer (gem. Anlage 6.1)	dauerhafte Flächen- anspruchnahme temporäre Flächen- anspruchnahme temporäres Durch- leitungsbauwerk Abtrommelplatz mit Nummerierung	Kabelachse Kabel im Schutzrohr Kilometrierung Längsschnitt Kabel-Eintritt-Austritt HDD-Bohrung
35/6	001	FM 43.61	
	15		

Statnett tennet KFW

Anlage 12.9.7

NordLink

Abschnitt 12-Seemeilen-Grenze
bis UW Wilster

Kreuzungen von Anlagen Dritter

Abwasserleitungen

Kreuzung Nr. 211

Deckblatt

Planfeststellungsunterlage				
Ausführungsplanung HDD-Planung Kr. 211 Dokument-Nr. NL-DR-CO-HDD-0078-Rev2 Generalplaner: NKT HVC GmbH				
Quelle:				
Ersteller-Zeichnungs-Nr: NL-DR-CO-HDD-211-212.dwg				
Aufgestellt: Bayreuth, den 30.04.2019 DC Nordseekabel GmbH & Co.KG (NOKA)				
Firma  INGENIEUR-GESELLSCHAFT MBH		Maßstab: 1:250		Einheit: Meter
		Datum		Name
		Bearb.	04.2019	Jennerjahn
		Gepr.	04.2019	Legler
		Norm		
		Fachbereich		
		Statnett  KFW		
Ind.		Änderung	Datum	Name
Urspr.:				

Erstellt durch G.E.O.S.	Genehmigt von NOKA	Datum 25.04.2019 Erstelldatum 30.04.2019	Status G	Blatt 01 von 01
Objektname ± 500-kV-HGÜ Interkonnektor Tonstad - Wilster				
Titel Kreuzung Nr. 211				