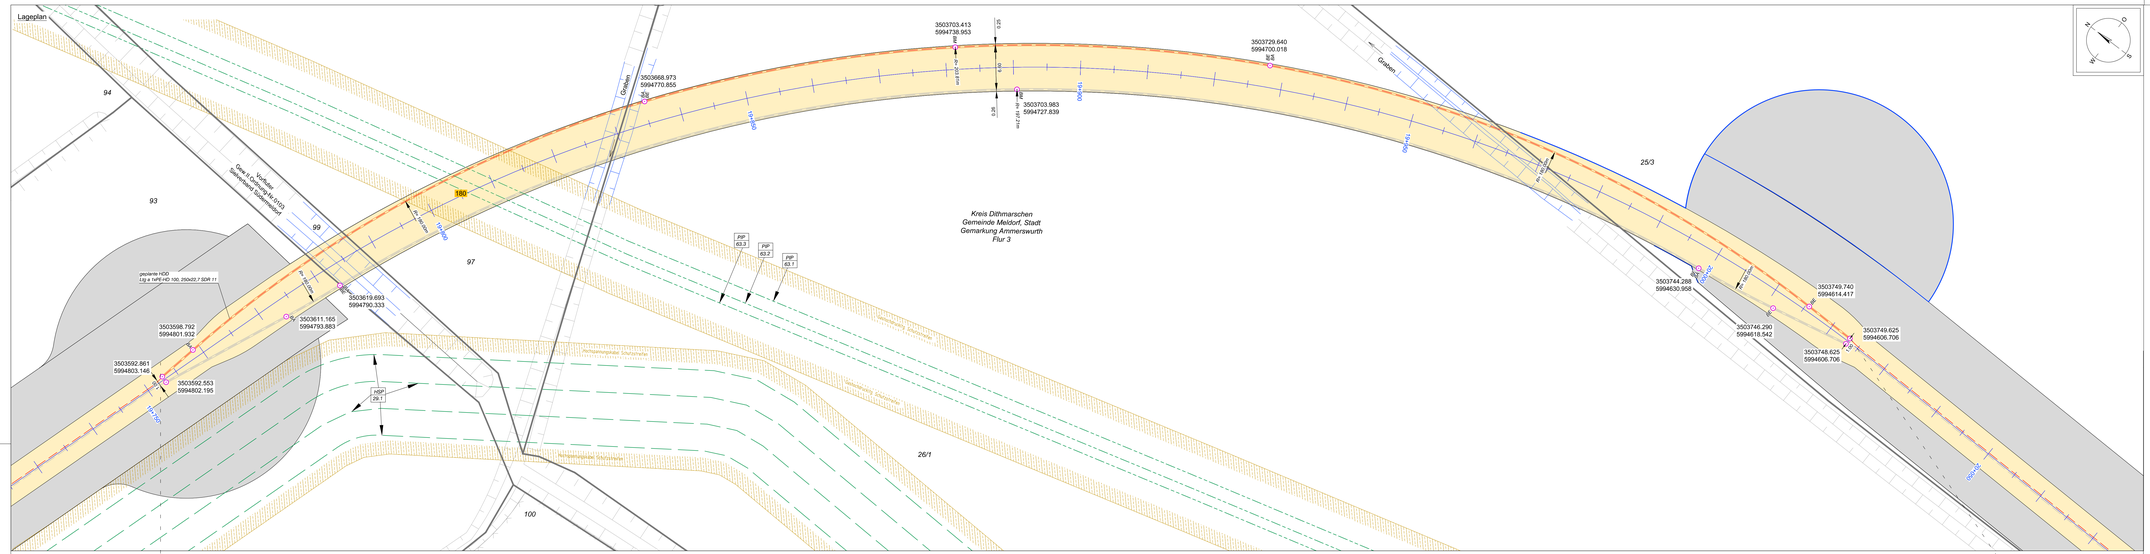

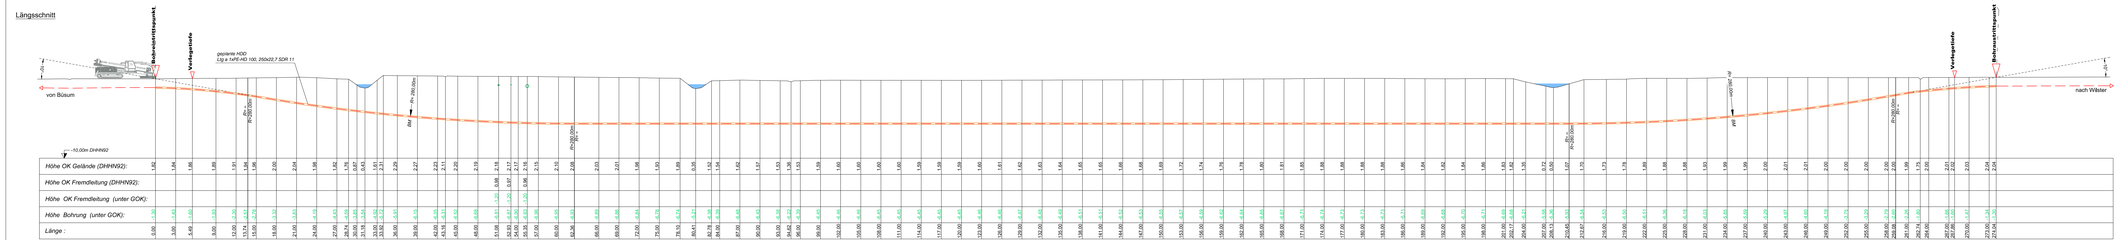

Lageplan

94
93
99
97
100
26/1
25/3
Vorfluter
Gew.II.Ordnung-Nr.0103
Sielverband Südermeldorf
Graben
Graben
180
geplante HDD
Ltg a 1xPE-HD 100, 250x22,7 SDR 11
3503598.792
5994801.932
3503592.861
5994803.146
3503592.553
5994802.195
3503611.165
5994793.883
3503619.693
5994790.333
3503668.973
5994770.855
3503703.413
5994738.953
3503703.983
5994727.839
3503729.640
5994700.018
3503744.288
5994630.958
3503746.290
5994618.542
3503749.740
5994614.417
3503749.625
5994606.706
3503748.625
5994606.706
R= 180.00m
R= 203.81m
R= 197.21m
0.25
6.60
0.26
1.00
BA
BE
BM
19+750
19+800
19+850
19+900
19+950
20+000
20+050
PIP 63.3
PIP 63.2
PIP 63.1
HSP 29.1
Hochspannungskabel Schutzstreifen
Gashochdruckltg. Schutzstreifen
Kreis Dithmarschen
Gemeinde Meldorf, Stadt
Gemarkung Ammerswurth
Flur 3
N
O
S
W

Längsschnitt

Bohreintrittspunkt
Verlegetiefe
geplante HDD
Ltg a 1xPE-HD 100, 250x22,7 SDR 11
10°
von Büsum
R= ∞
R=280.00m
R= 280.00m
BM
nach Wilster
Verlegetiefe
Bohraustrittspunkt
-10,00m DHHN92

Höhe OK Gelände (DHHN92):	1.82	1.84	1.86	1.89	1.91	1.94	1.96	2.00	2.04	1.98	1.82	1.76	0.87	0.43	1.61	2.31	2.29	2.27	2.23	2.11	2.20	2.19
Höhe OK Fremdleitung (DHHN92):																						
Höhe OK Fremdleitung (unter GOK):																						
Höhe Bohrung (unter GOK):	-1.30	-1.43	-1.60	-1.93	-2.30	-2.57	-2.78	-3.32	-3.83	-4.19	-4.43	-4.59	-3.85	-3.54	-4.92	-5.72	-5.91	-6.15	-6.35	-6.31	-6.52	-6.68
Länge :	0.00	3.00	5.49	9.00	12.00	13.74	15.00	18.00	21.00	24.00	27.00	28.74	30.00	31.18	33.00	33.92	36.00	39.00	42.00	43.16	45.00	48.00

Höhe OK Gelände (DHHN92):	2.18	2.17	2.17	2.16	2.15	2.10	2.08	2.03	2.01	1.98	1.93	1.89	0.35	1.52	1.54	1.62	1.57	1.53	1.36	1.53	1.59
Höhe OK Fremdleitung (DHHN92):	0.98	0.97		0.96																	
Höhe OK Fremdleitung (unter GOK):	-1.20	-1.20		-1.20																	
Höhe Bohrung (unter GOK):	-6.81	-6.87	-6.90	-6.93	-6.96	-6.95	-6.93	-6.89	-6.86	-6.84	-6.78	-6.74	-5.21	-6.38	-6.39	-6.48	-6.43	-6.38	-6.22	-6.39	-6.45
Länge :	51.08	52.93	54.00	55.35	57.00	60.00	62.36	66.00	69.00	72.00	75.00	78.10	80.41	82.78	84.00	87.00	90.00	93.00	94.62	96.00	99.00

Höhe OK Gelände (DHHN92):	1.60	1.60	1.60	1.60	1.59	1.59	1.59	1.60	1.61	1.62	1.63	1.64	1.65	1.65	1.66	1.68	1.69	1.72	1.74	1.76	1.78
Höhe OK Fremdleitung (DHHN92):																					
Höhe OK Fremdleitung (unter GOK):																					
Höhe Bohrung (unter GOK):	-6.46	-6.46	-6.45	-6.45	-6.45	-6.45	-6.45	-6.46	-6.46	-6.47	-6.48	-6.49	-6.51	-6.51	-6.52	-6.53	-6.55	-6.57	-6.59	-6.62	-6.64
Länge :	102.00	105.00	108.00	111.00	114.00	117.00	120.00	123.00	126.00	129.00	132.00	135.00	138.00	141.00	144.00	147.00	150.00	153.00	156.00	159.00	162.00

Höhe OK Gelände (DHHN92):	1.80	1.81	1.85	1.88	1.88	1.88	1.88	1.86	1.84	1.82	1.84	1.86	1.83	1.82	1.35	0.72	0.50	1.07	1.70	1.73	1.78
Höhe OK Fremdleitung (DHHN92):																					
Höhe OK Fremdleitung (unter GOK):																					
Höhe Bohrung (unter GOK):	-6.65	-6.67	-6.71	-6.74	-6.73	-6.73	-6.73	-6.71	-6.69	-6.68	-6.70	-6.71	-6.69	-6.68	-6.21	-5.58	-5.36	-5.93	-6.54	-6.53	-6.50
Länge :	165.00	168.00	171.00	174.00	177.00	180.00	183.00	186.00	189.00	192.00	195.00	198.00	201.00	202.17	204.00	207.00	208.13	210.45	212.67	216.00	219.00

Höhe OK Gelände (DHHN92):	1.89	1.88	1.88	1.88	1.93	1.99	1.99	2.00	2.01	2.01	2.00	2.00	2.00	2.00	2.00	1.99	1.75	2.00	2.01	2.02	2.03	2.04	2.04
Höhe OK Fremdleitung (DHHN92):																							
Höhe OK Fremdleitung (unter GOK):																							
Höhe Bohrung (unter GOK):	-6.51	-6.36	-6.18	-6.03	-5.85	-5.59	-5.29	-4.97	-4.60	-4.19	-3.75	-3.29	-2.79	-2.60	-2.26	-1.80		-1.66	-1.60	-1.47	-1.34	-1.30	
Länge :	222.00	225.00	228.00	231.00	234.00	237.00	240.00	243.00	246.00	249.00	252.00	255.00	258.00	259.08	261.00	262.74	264.00	267.00	267.86	270.00	273.00	274.04	

Legende:

Stadt/Gem.	—·—·—	Freileitung	— · —	dauerhafte Flächeninanspruchnahme	▭	Kabelachse	— — —
Gemarkung	—··—	Kabel	— —	temporäre Flächeninanspruchnahme	▨	Kabel im Schutzrohr	═══
Flur	—···—	Rohrleitung	—·-—	temporäres Durchleitungsbauwerk	▬	Kilometrierung	┼┼┼┼ 0+100
Flurstück	——	Richtfunk	— —	Abtrommelplatz mit Nummerierung	AP002		
Flurstücksnummer	35/6	Kreuzungsnummer	001			Längsschnitt	
Zaun	×—×—	Leitungsbetreiber (gem. Anlage 4.1)	FM 43.61			Kabel-Eintritt-Austritt HDD-Bohrung	- - - - -
Topografie / Fahrbahnrand	┼┼┼	Bauwerksnummer (gem. Anlage 6.1)	15				

Anlage 12.9.8

NordLink
Abschnitt 12-Seemeilen-Grenze bis UW Wilster

Kreuzungen von Anlagen Dritter

Öl - Pipeline

Kreuzung Nr. 180

Deckblatt

Planfeststellungsunterlage

Quelle: Ausführungsplanung HDD-Planung Kr. 180 Bl.1
Dokument-Nr. NL-DR-CO-HDD-0069-Rev1
Generalplaner: NKT HVC GmbH

Ersteller-Zeichnungs-Nr:
NL-DR-CO-HDD-179-184_Bl1.dwg

Aufgestellt:
Bayreuth, den 30.04.2019
DC Nordseekabel
GmbH & Co.KG (NOKA)

i.A. Christian
i.V. Bücholz

Firma	Maßstab:	Einheit:
G.E.O.S. Ingenieurgesellschaft mbH	1:250	Meter

	Datum	Name
Bearb.	04.2019	Jennerjahn
Gepr.	04.2019	Legler
Norm		
Fachbereich		

Ind.	Änderung	Datum	Name

Urspr.:

Erstellt durch	Genehmigt von	Datum	Status	Blatt
G.E.O.S. Ing. mbH	NOKA DC Nordseekabel GmbH & Co.KG	25.04.2019 Erstelldatum 30.04.2019	G	01 von 02

Objektname
± 500-kV-HGÜ Interkonnektor Tonstad - Wilster
Titel
Kreuzung Nr. 180