
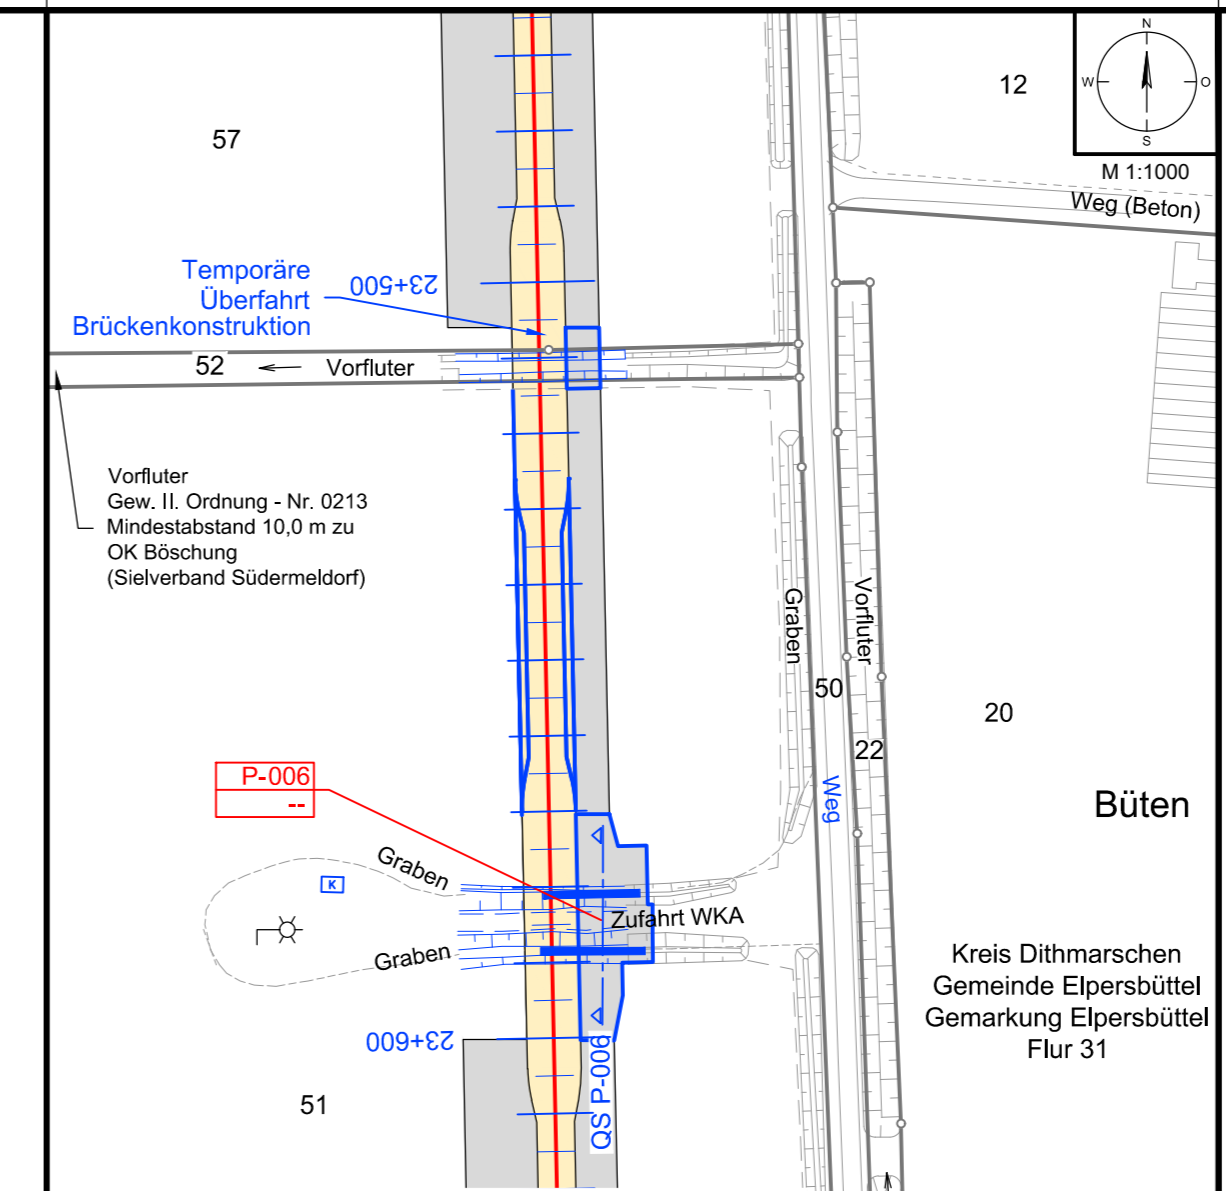


QUERSCHNITT P-006

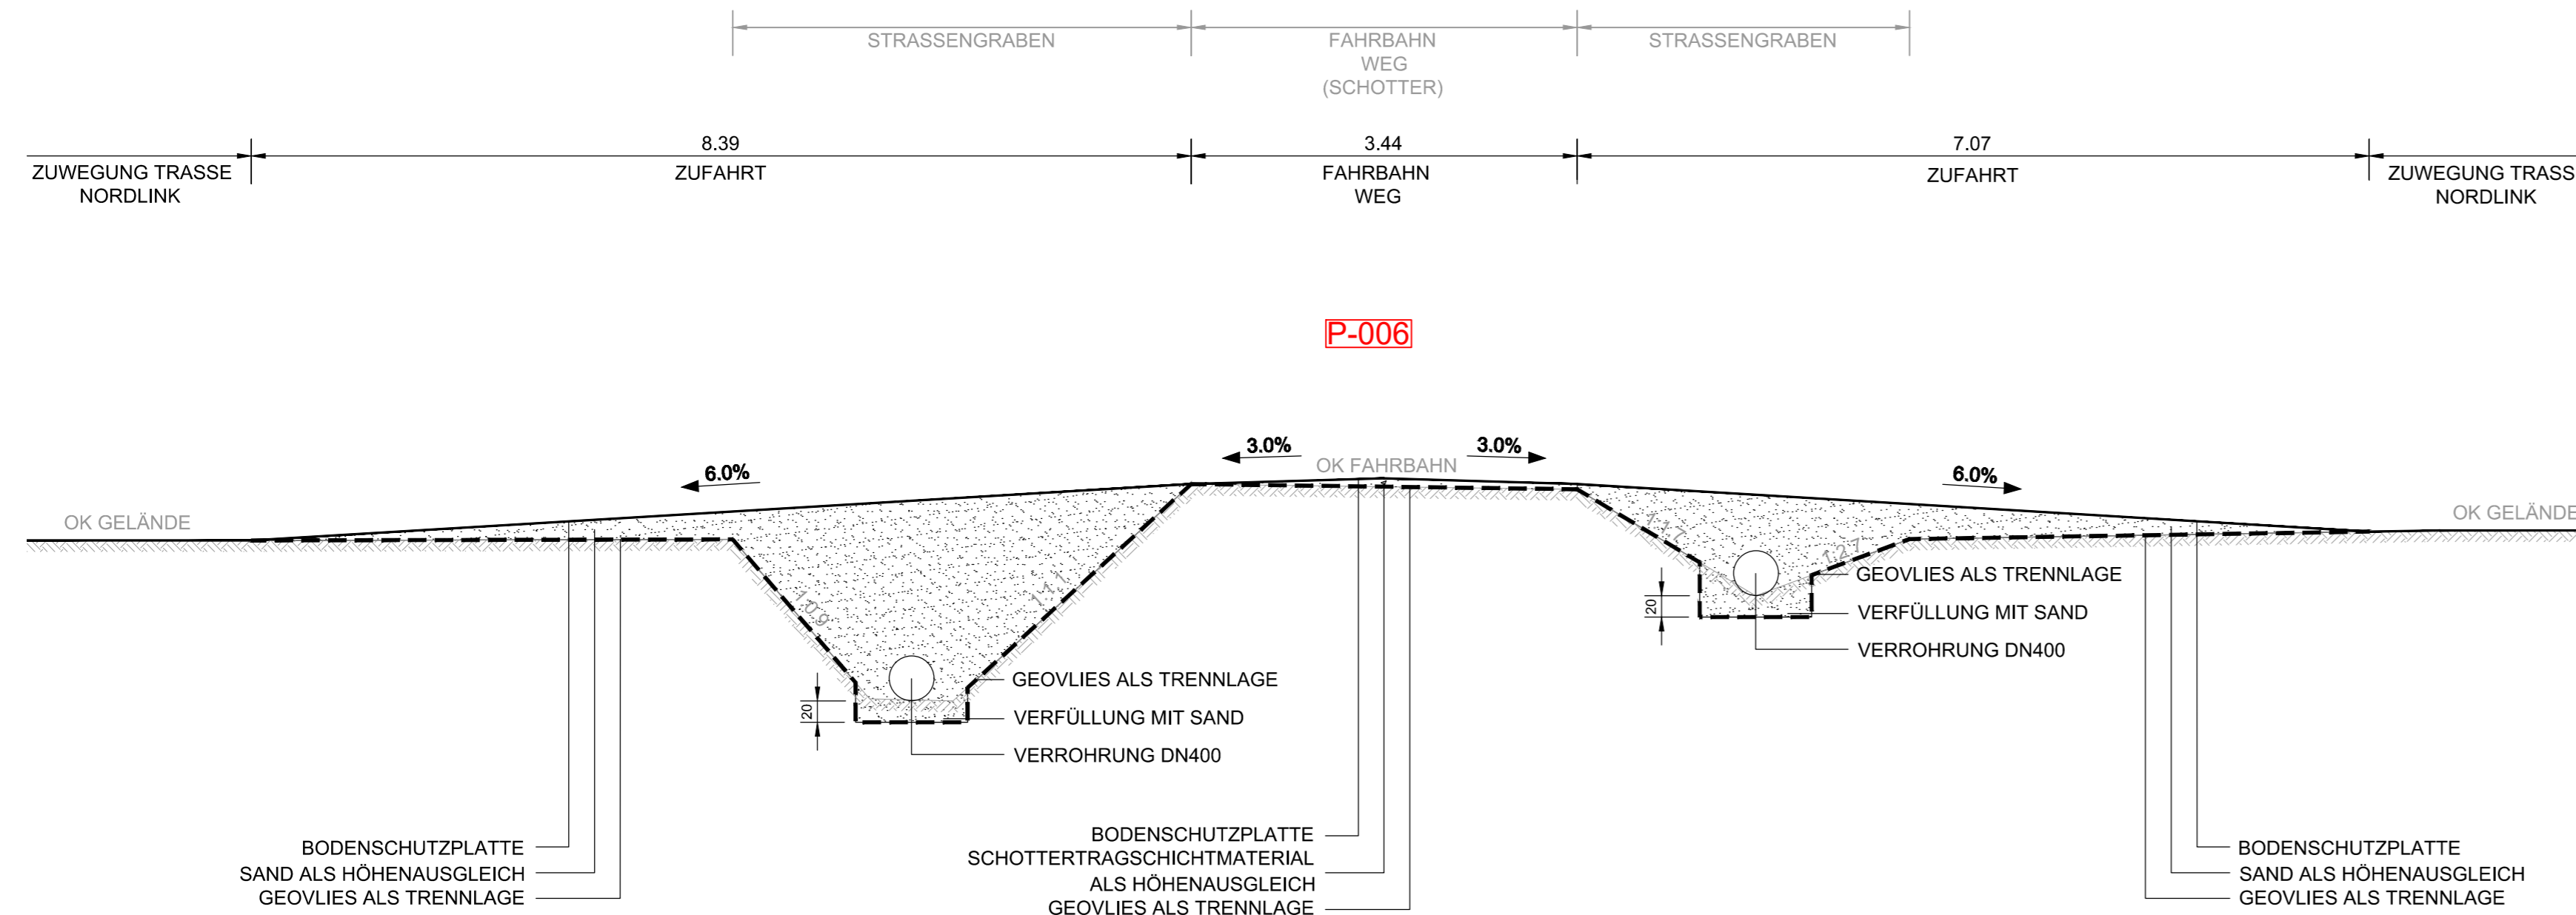

Legende zum Grundplan siehe Anlage 4.1

Legende Lageplan

- P-001** Stempel für Maßnahmen auf Privatwegen (P)
- A-1000** Stempel für Ausbau- (A) oder Ertüchtigungsmaßnahmen (E) mit Bauwerksnummer (BW) gemäß Anlage 8.4.2
- E-1001** Stempel für Zufahrten (Z) mit u. ohne Bauwerksnummer (BW) gemäß Anl. 8.5.2 und 8.6.2
- Z-007** Stempel für Zufahrten (Z) mit u. ohne Bauwerksnummer (BW) gemäß Anl. 8.5.2 und 8.6.2
- W-011** IId. Nummer Straße / Weg (W) gemäß Anlage 8.3

Schnittlinie für Querschnitt

Anlage M8.2 NordLink Abschnitt 12-Seemeilen-Grenze bis UW Wilster Materialband Wegeertüchtigung und -ausbau Privatwege Lagepläne und Querschnitte Lageplan und Querschnitt P-006 Deckblatt

Planfeststellungsunterlage		Lageplan Ausbaumaßnahme P002.1 Dokument-Nr. P002.1_2018-11-05_QP1zu50_SYN Generalplaner: NKT HVC GmbH			
Quelle:		Ersteller-Zeichnungs-Nr: LAYOUT_Querschnitte_Privatwege_11-PÄ.dwg			
Aufgestellt:		Bayreuth, den 30.04.2019 DC Nordseekabel GmbH & Co.KG (NOKA) <i>i.A. Christian SSB</i> <i>i.V. Böttcher</i>			
Firma	Maßstab:	Einheit:			
GEOS INGENIEUR-GESELLSCHAFT MBH	1:50, 1:1000	Meter			
	Datum	Name			
	Bearb. 04.2019	Rüb			
	Gep. 04.2019	Bettermann			
	Norm				
	Fachbereich				
	Statnett tennet KfW				
Ind.	Änderung	Datum	Name	Urspr.:	
Erstellt durch		Genehmigt von		Datum	Blatt
G.E.O.S. Ing. mbH		NOKA DC Nordseekabel GmbH & Co.KG		25.04.2019 Erstelldatum 30.04.2019	-- von --
Objektname		± 500-kV-HGÜ Interkonnektor Tonstad - Wilster			
Titel		Lageplan und Querschnitt P-006			