Anlagentor

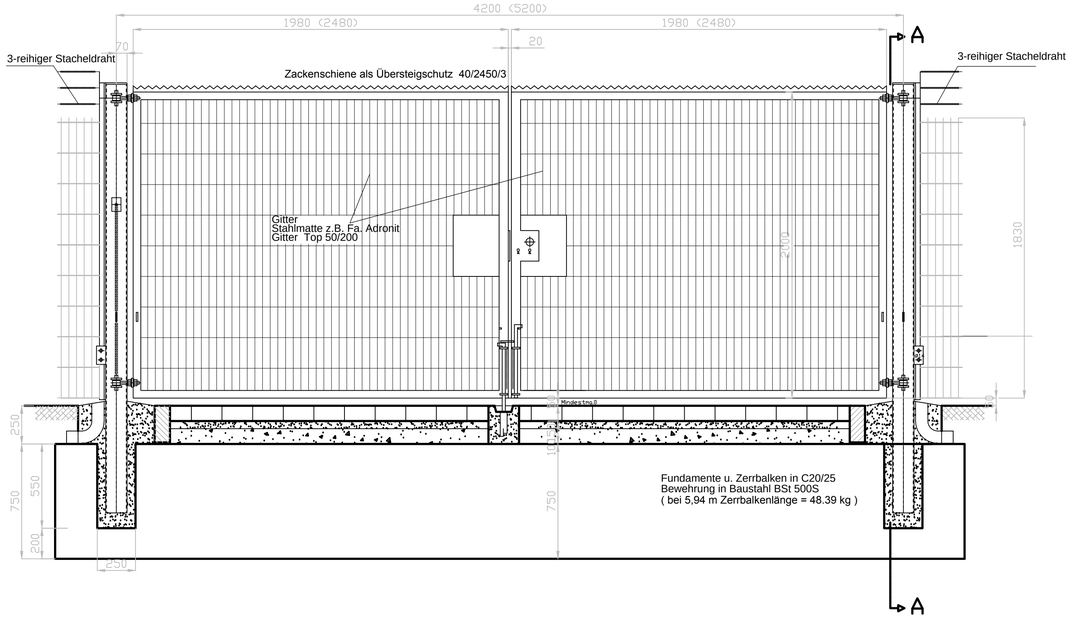

Lageplan

M 1:2000

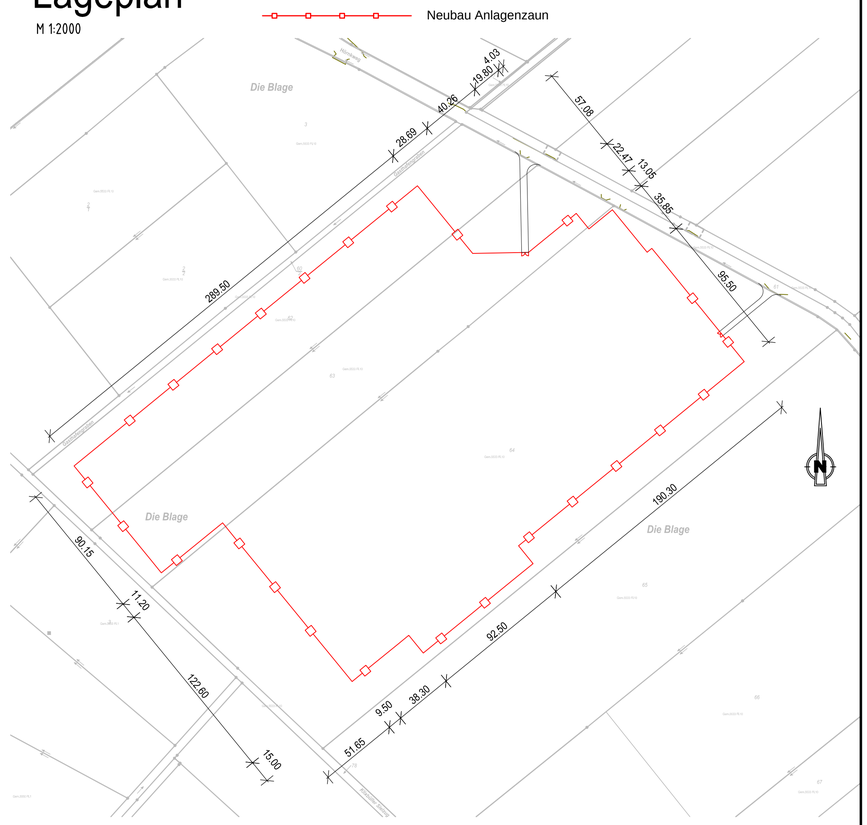

Anlagenzaun

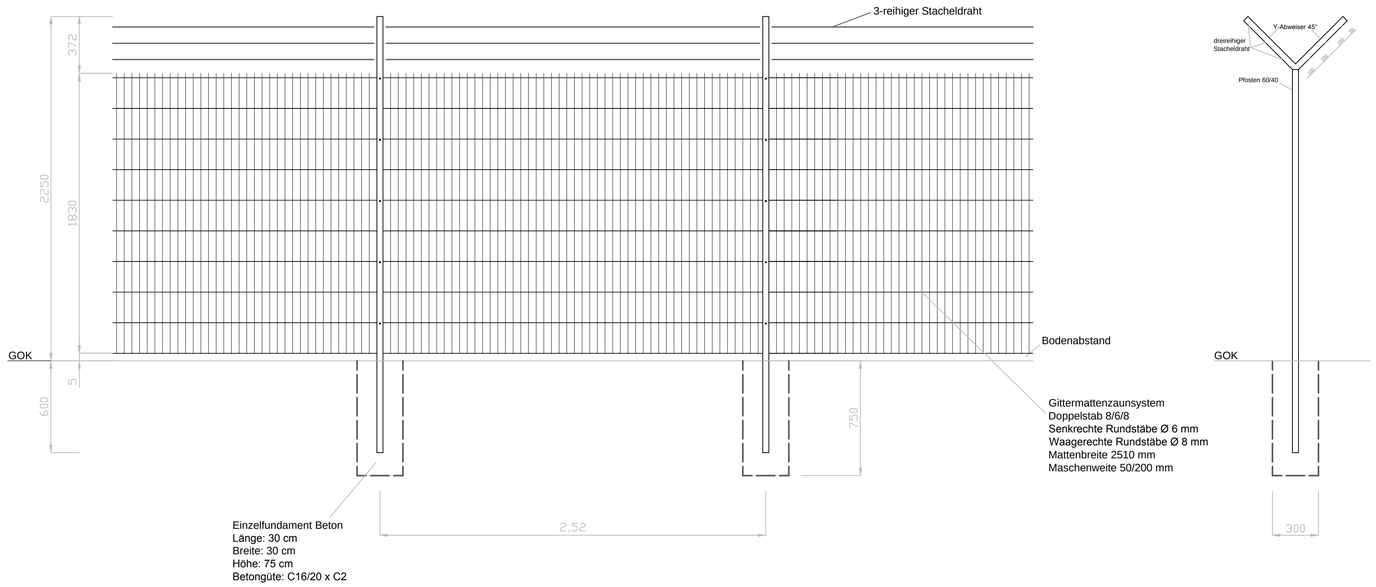

Anlage 12.3.4
Blatt 01/01

380-kV-Ltg. Husum Nord - Niebüll Ost
LH-13-321

Bauvorlage

Umspannwerk Niebüll Ost

Errichtung einer Anlageneinfriedung

Deckblatt

BAUHERR	TenneT TSO GmbH Betriebszentrum Lehrte Eisenbahnlängsweg 2a 31275 Lehrte
GRUNDSTÜCKS-EIGENTÜMER	TenneT TSO GmbH Bernecker Straße 70 95448 Bayreuth
PLANFERTIGER	Kehrer-Planung GmbH Lappersdorferstraße 28 93059 Regensburg
BAUORT	Flur-Nr.: 10 Flurstück: 62, 63, 64 Gemarkung Klixbüll Gemeine Klixbüll
BAUAMT	Kreis Nordfriesland Fachdienststelle Bauen und Planen Marktstraße 6 25860 Horstedt

Planfeststellungsunterlage

Aufgestellt
Bayreuth,
TenneT TSO GmbH

13.09.2016

LV. Dr. Bernd Brückner

i.A. Arne Buxdorf

Änderung	Datum	Name

Maßstab 1 : 2000/20 Einheit mm

KEHRER PLANUNG

	Datum	Name
Bearb.	12.07.2016	Kehrer/Schild
Gepr.	19.09.2016	Kehrer/Schultz
Norm		
Fachbereich BAU		

Zust. Änderung Datum Name Urspr.: