


# Planfeststellungsverfahren Nord-Ost Erweiterung Schwedenkai Kiel

## Plan 4: Geplante Erweiterung

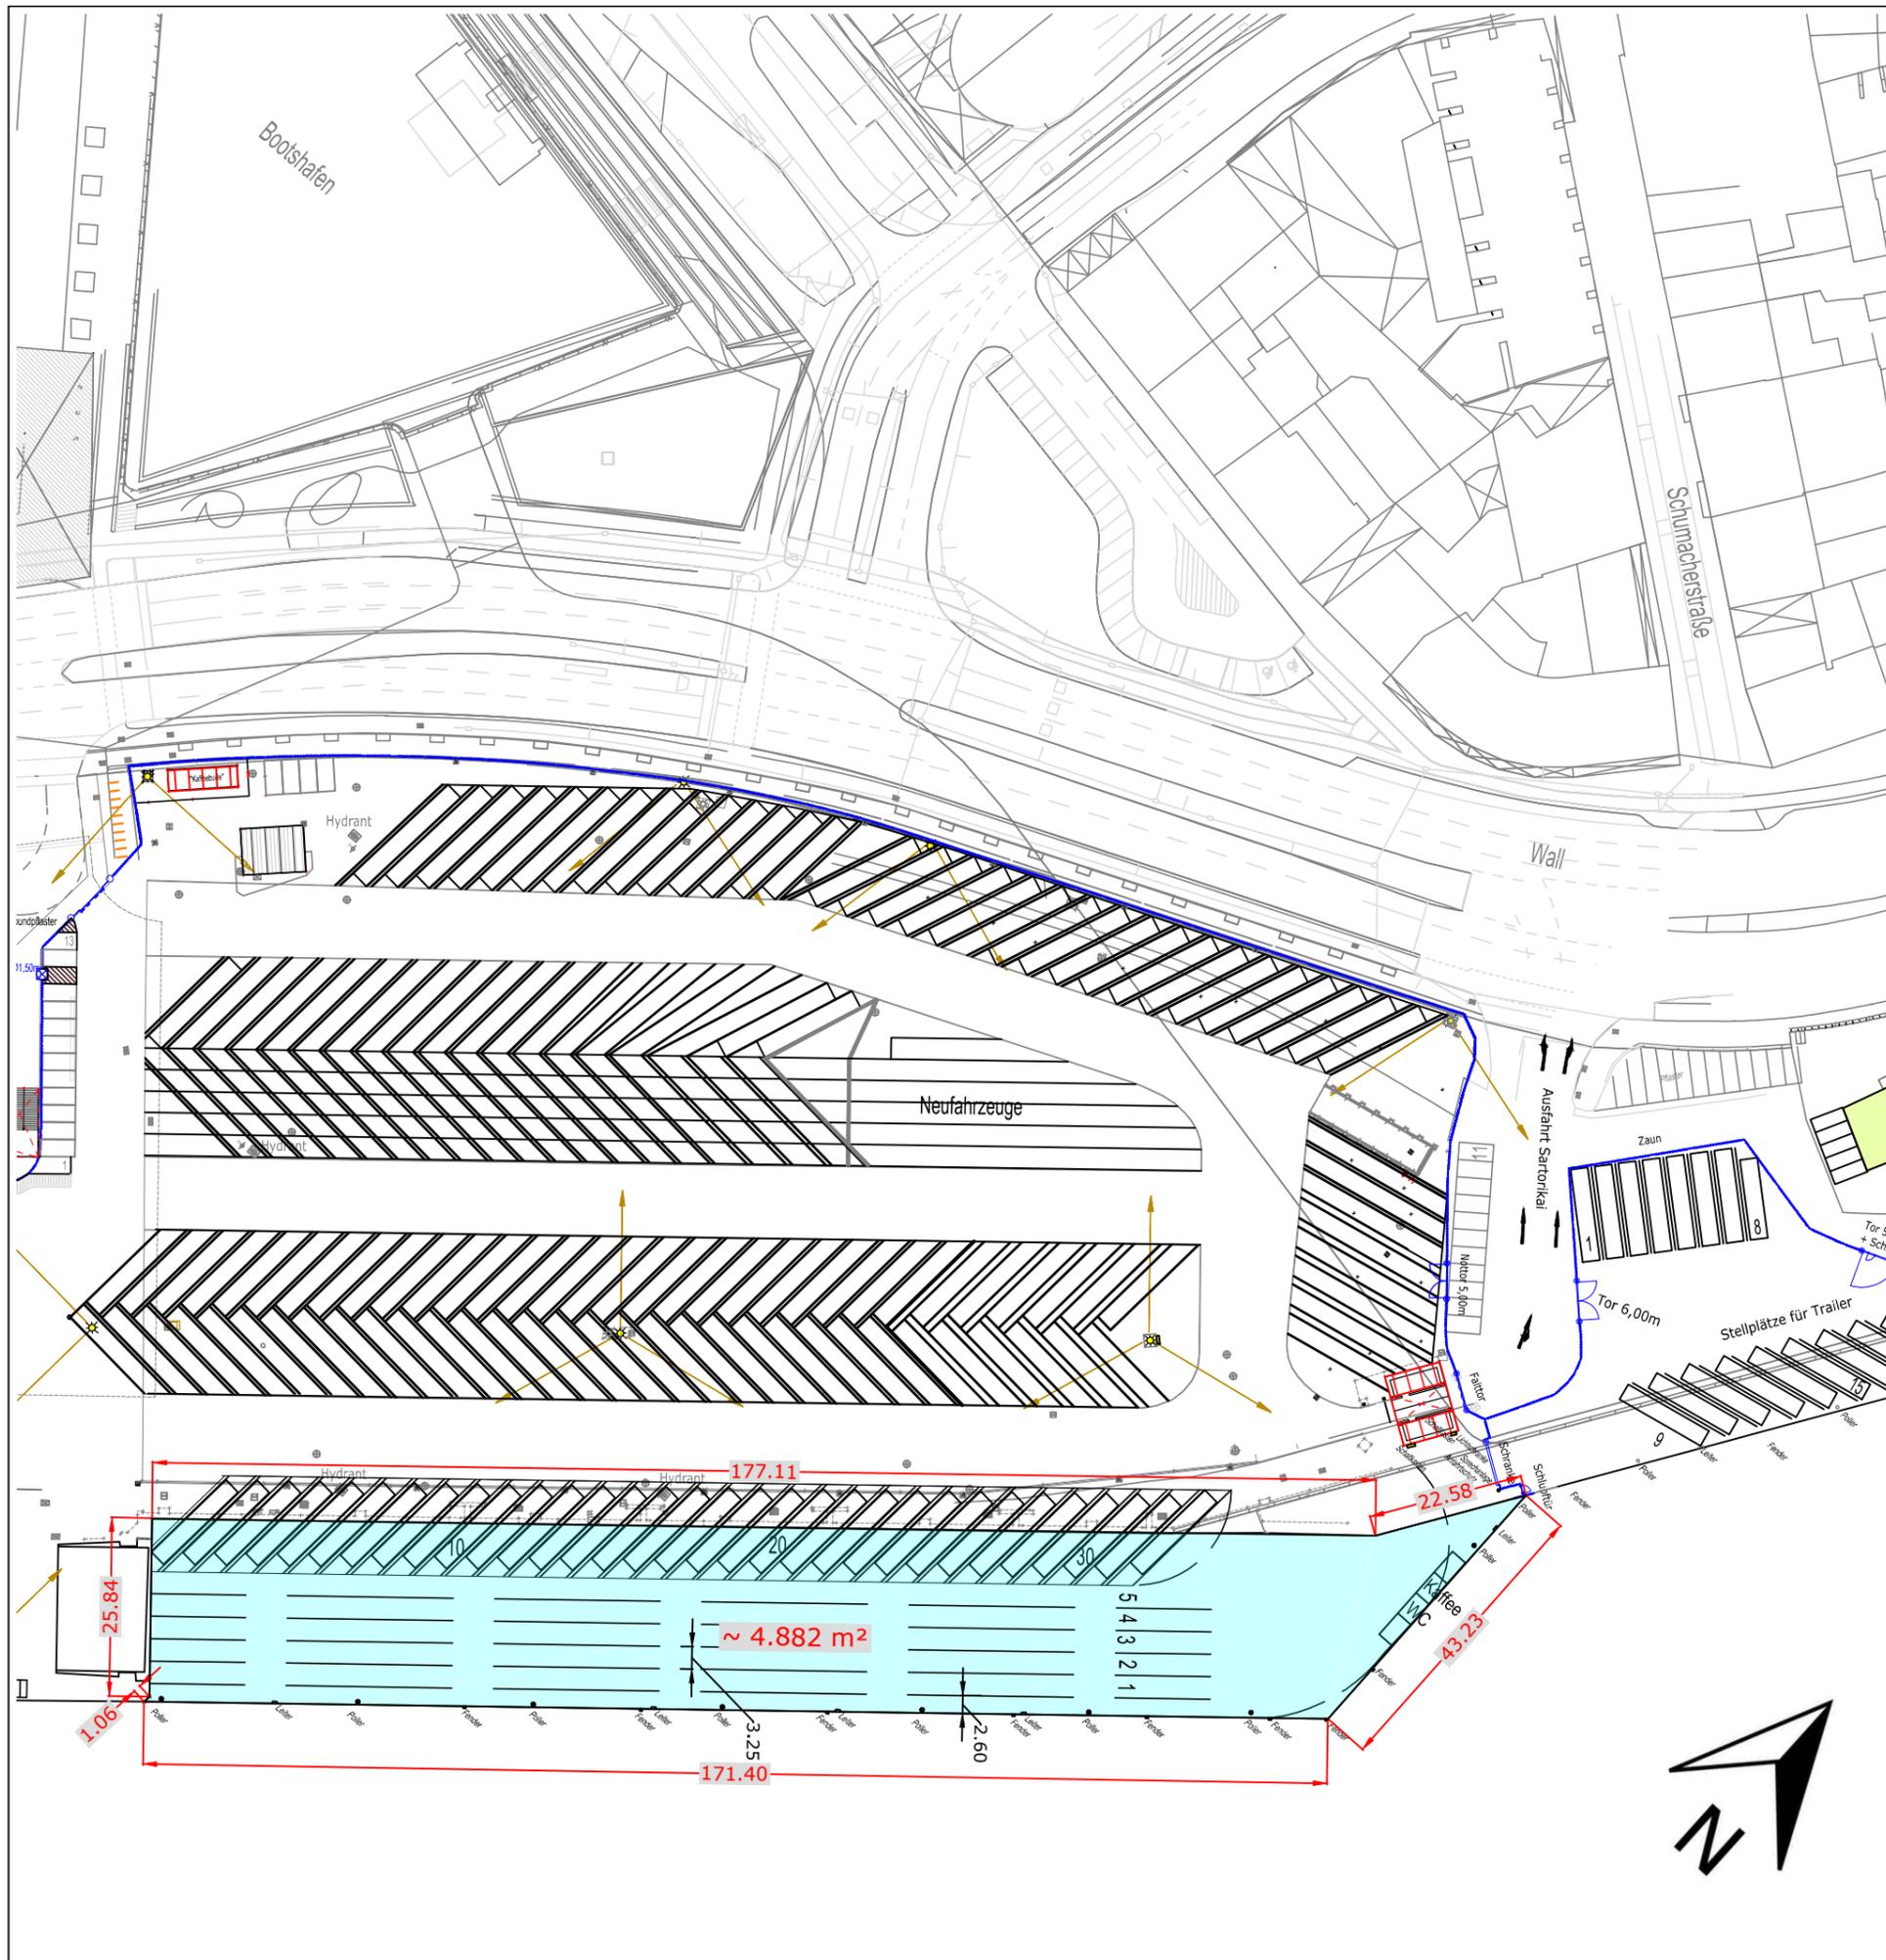

Index	Datum	Art der Änderung	bearbeitet	geprüft



**PORT OF KIEL**

SEEHAFEN KIEL GmbH & Co. KG  
Schwedenkai 1, 24103 Kiel, Germany

Auftraggeber	Abt. Technik Herr Hardt		
Datum	11.02.2016	Unterschrift	
Genehmigungsbehörde / Freigabe Abt. Technik			
Datum		Unterschrift	
Bauvorhaben			
Po05 Schwedenkai / Planfeststellung Nord-Ost-Erweiterung			
Darstellung	Datum:	04.10.2011	
Lageplan Entwurf	gezeichnet:	Knoop-Otte	
	geprüft:		
	Maßstab:	1:1000	
Planaufsteller	Zeichnungs-Nr.:	SWK-LP25-FAC-LG-NO-Erweiterung	
	Blattformat	A3	