

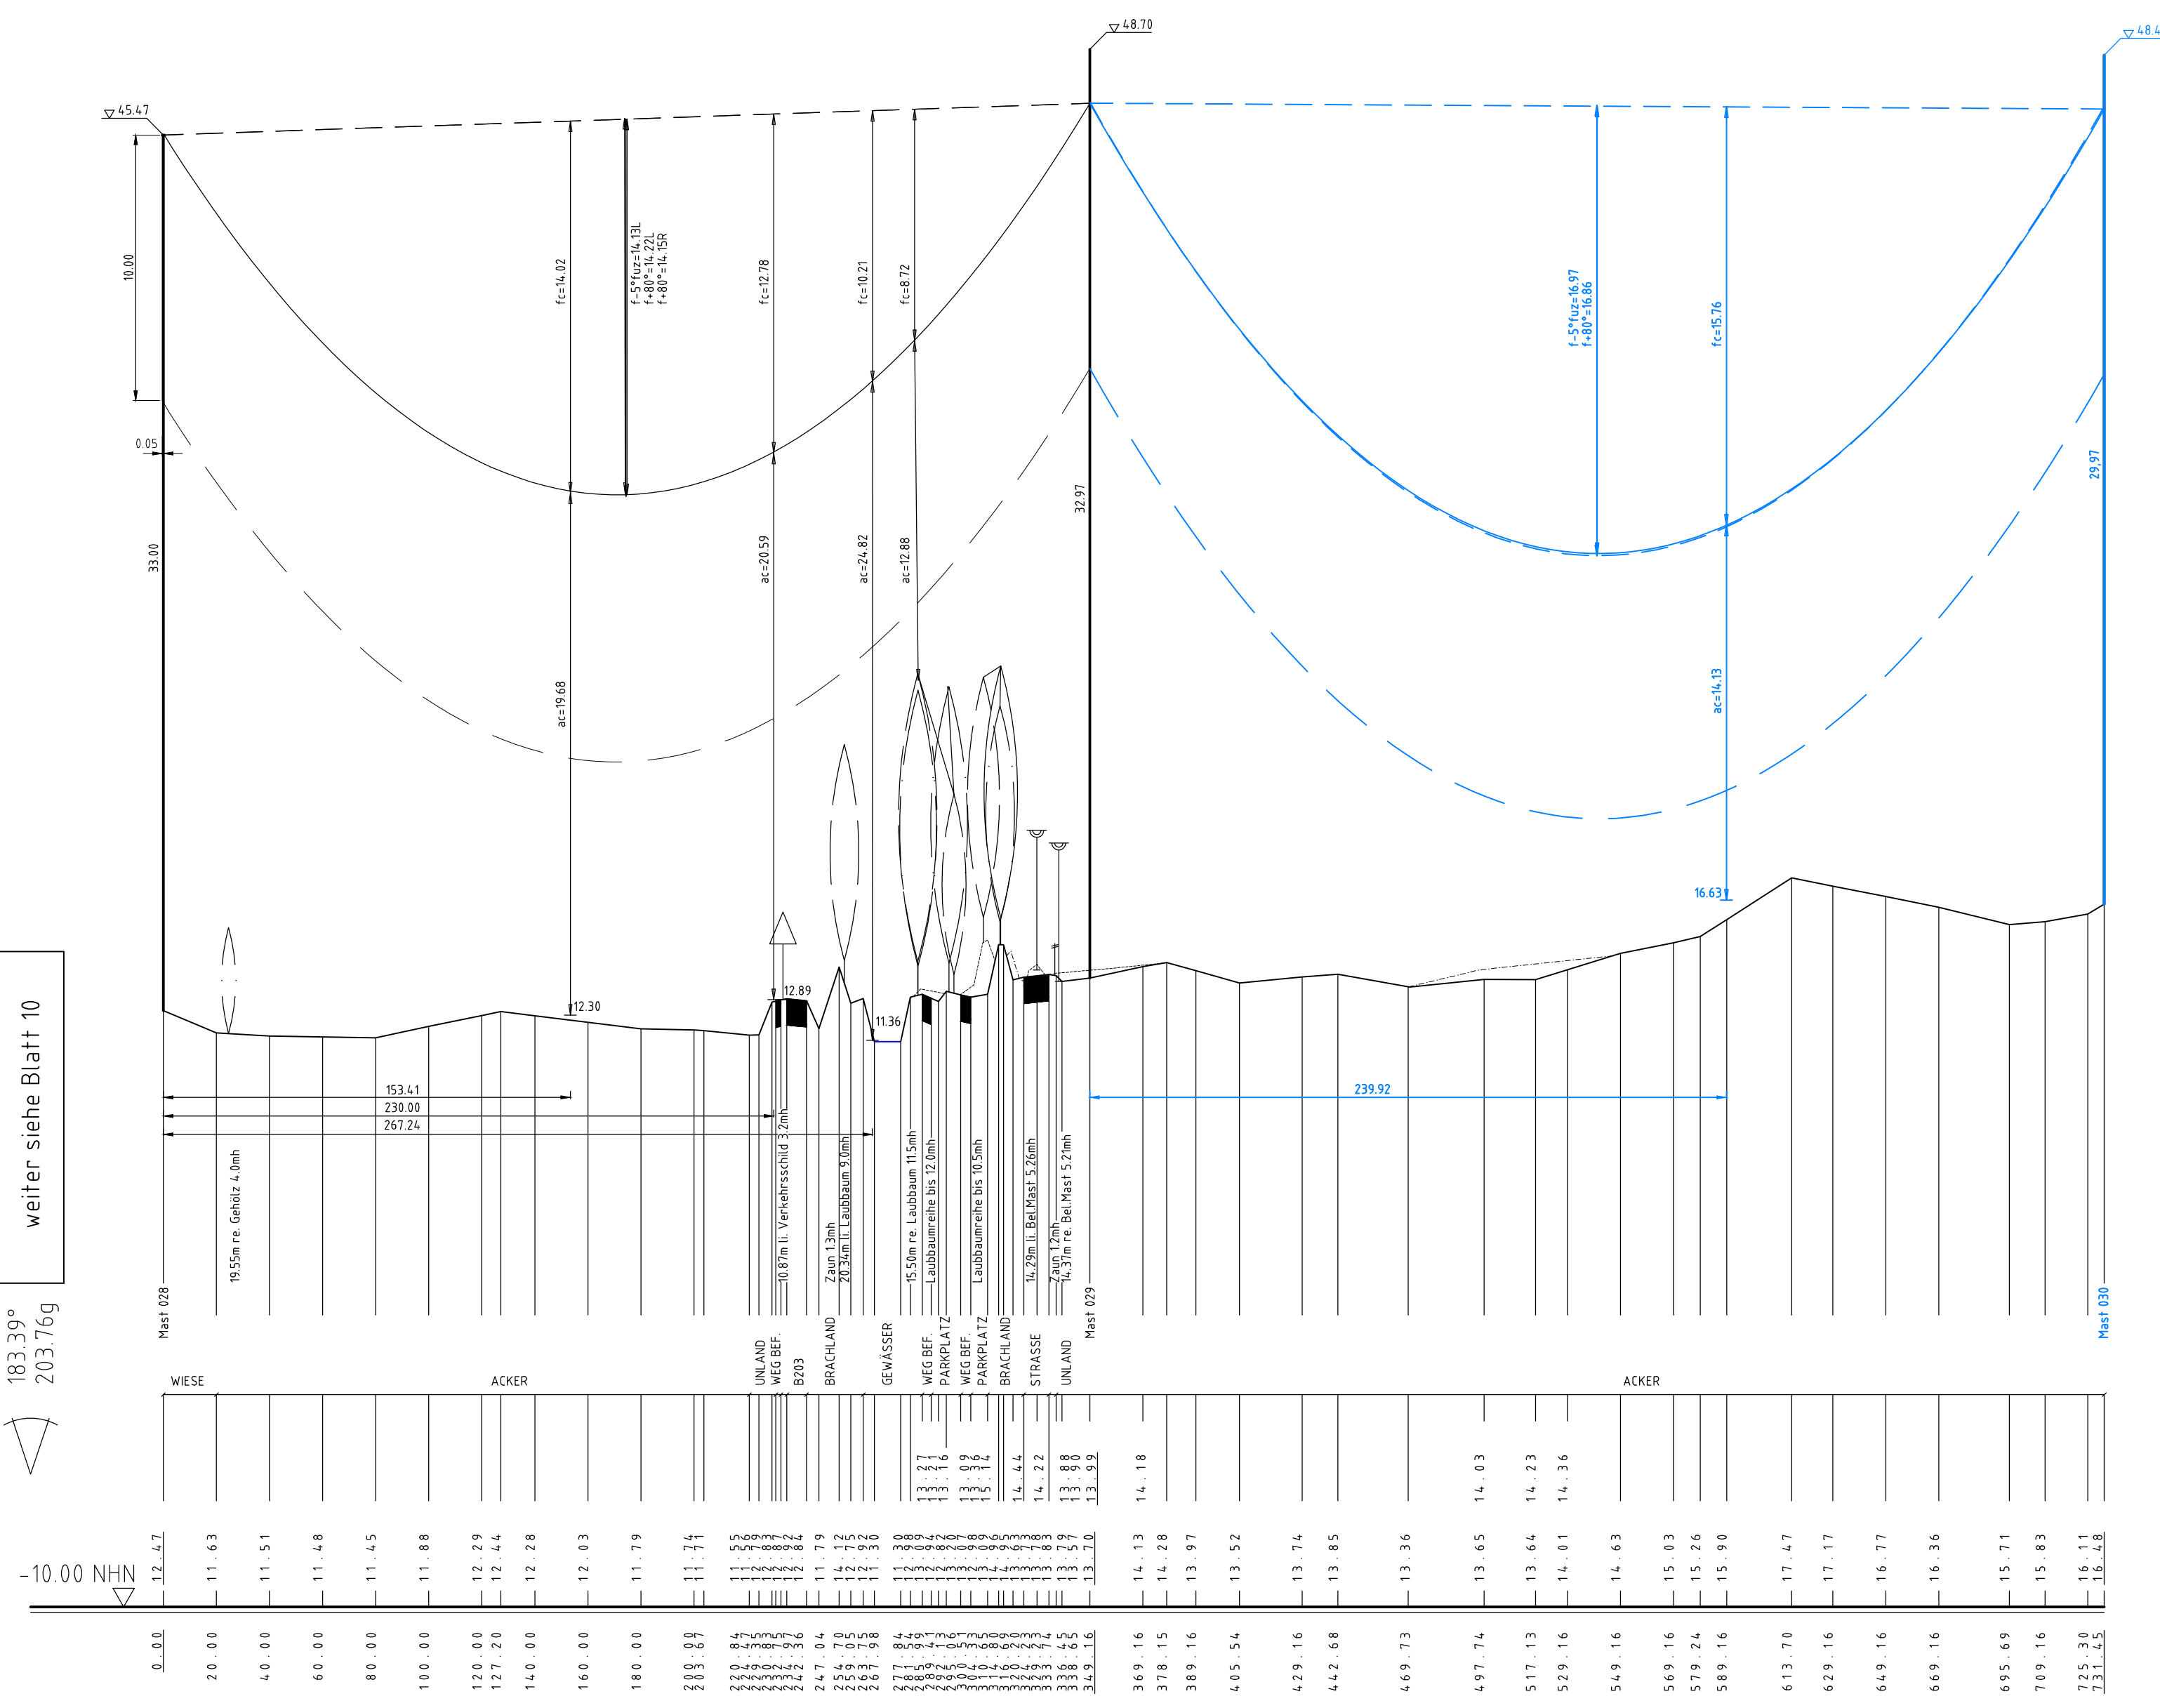


030
T1-32.00
VK/DHL

183.39°
203.76g

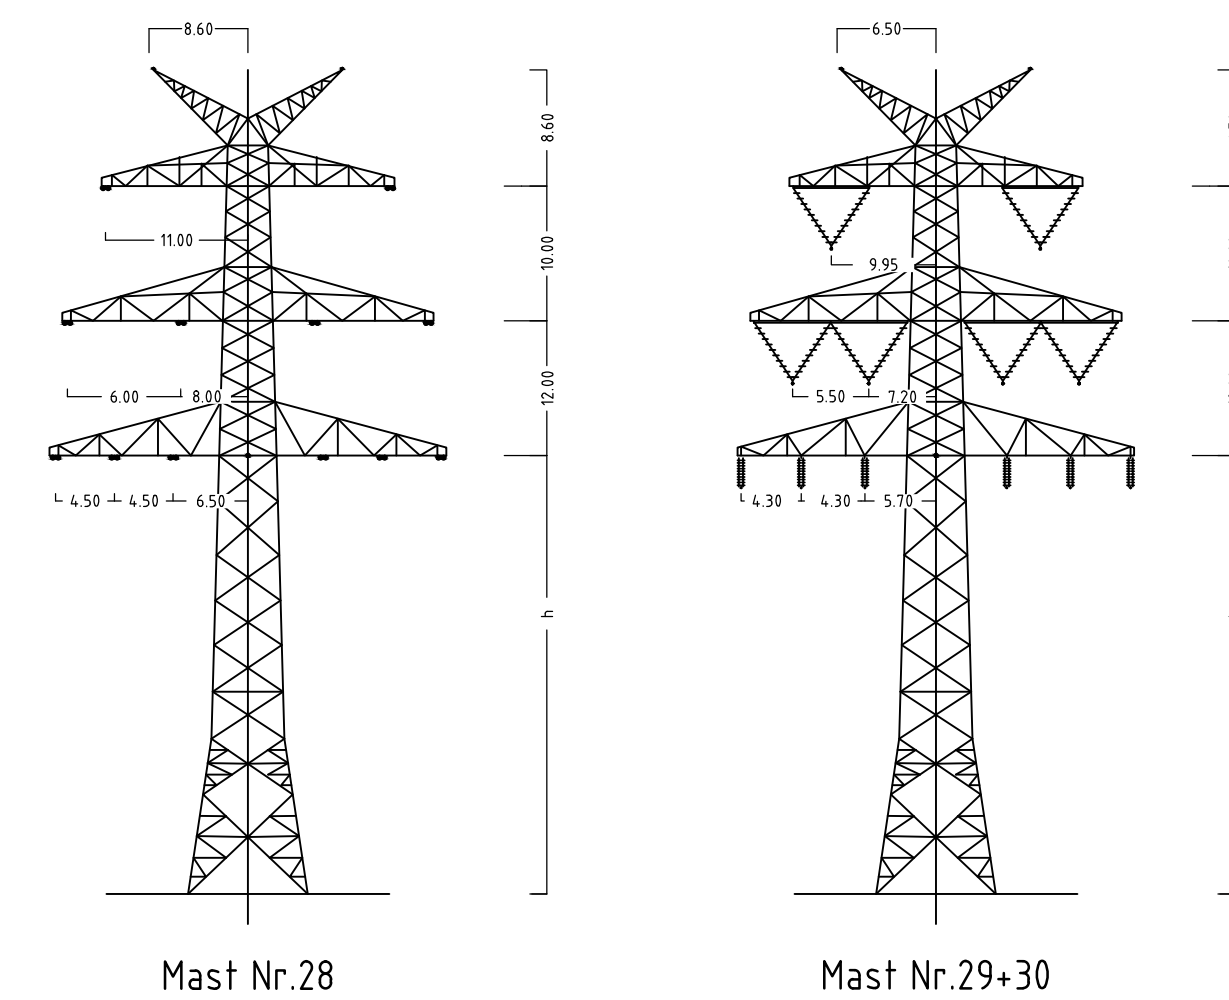

Flur 3
Gmkg. Borgstedt
Gemeinde Borgstedt

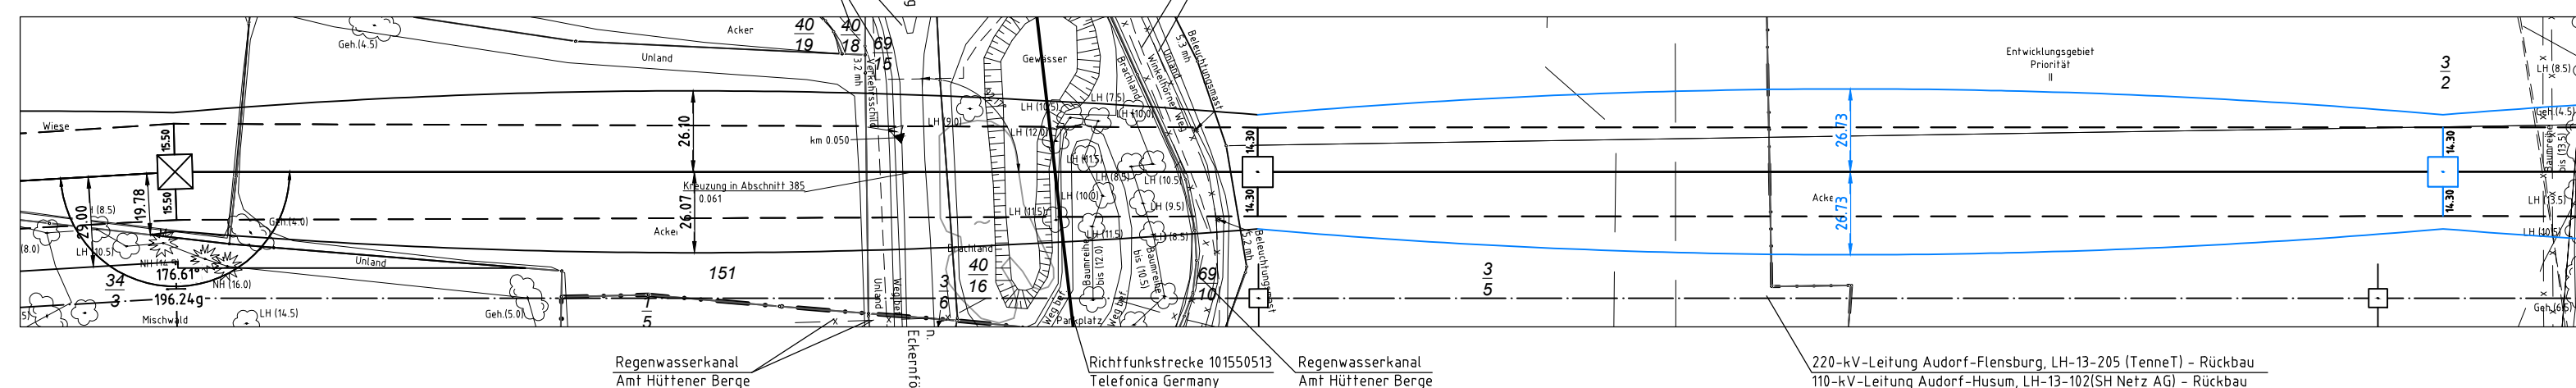

Tennet
Taking power further

Längenprofil

DECKBLATT

Neuplanung

Mast Nr. 28 – Mast Nr. 30

Maßstab der Längen 1: 2000
 der Höhen 1: 200

DIN VDE-Bestimmung	: DIN EN 50341-3-4: 01/2011 (Eiszone 2, Windzone 3)
Masttyp	: DA-4-DE-2015 DH
Beseilung	: 2x3x1565-AL1/72-ST1A, MZS=46,0N/mm ² (110-kV-Mitnahme SH Netz AG, Trav III, Ltg. Nr.102)
Leiterseil	: 2x3x4 565-AL1/72-ST1A, MZS=46,0N/mm ²
Erdsseil	
Luffkabel/ sonstige Belegung	: 3x LWL äquivalent zu Z64-AL1/34-ST1A, dhgl. zu LS
Kettenlänge	: 380-kV: DA = 6,50m (5000N), VK = 4,70m (1850N), 110-kV: DA = 2,80m (600N) 110-kV(DHL = 2,35m (300N))
Seitliche Überhöhung	: 15,5 m rechts ----- oder links ----- aufgenommen

Planfeststellungsunterlage

Aufgestellt Bayreuth, TenneT TSO GmbH	07.07.2017
---	------------

eqos Energie	Deutschland GmbH Wolfentalstraße 29 D-88400 Biberach Leitung:planung	Maßstab 1 : 2000	Einheit Meter
------------------------	---	---------------------	------------------

01	1. Planänderung	23.11.2015	geka		Datum	Name
02	2. Planänderung	21.11.2016	geka	Bearb.	03.07.2017	geka
03	nachr. Änd. ES/LWL	03.07.2017	geka	Gepr.	05.07.2017	poka
	Umpl. M030	03.07.2017	geka	Norm	DIN EN 50341-3-4: 01/2011	



Zust.	Änderung	Datum	Name	Urspr.
-------	----------	-------	------	--------