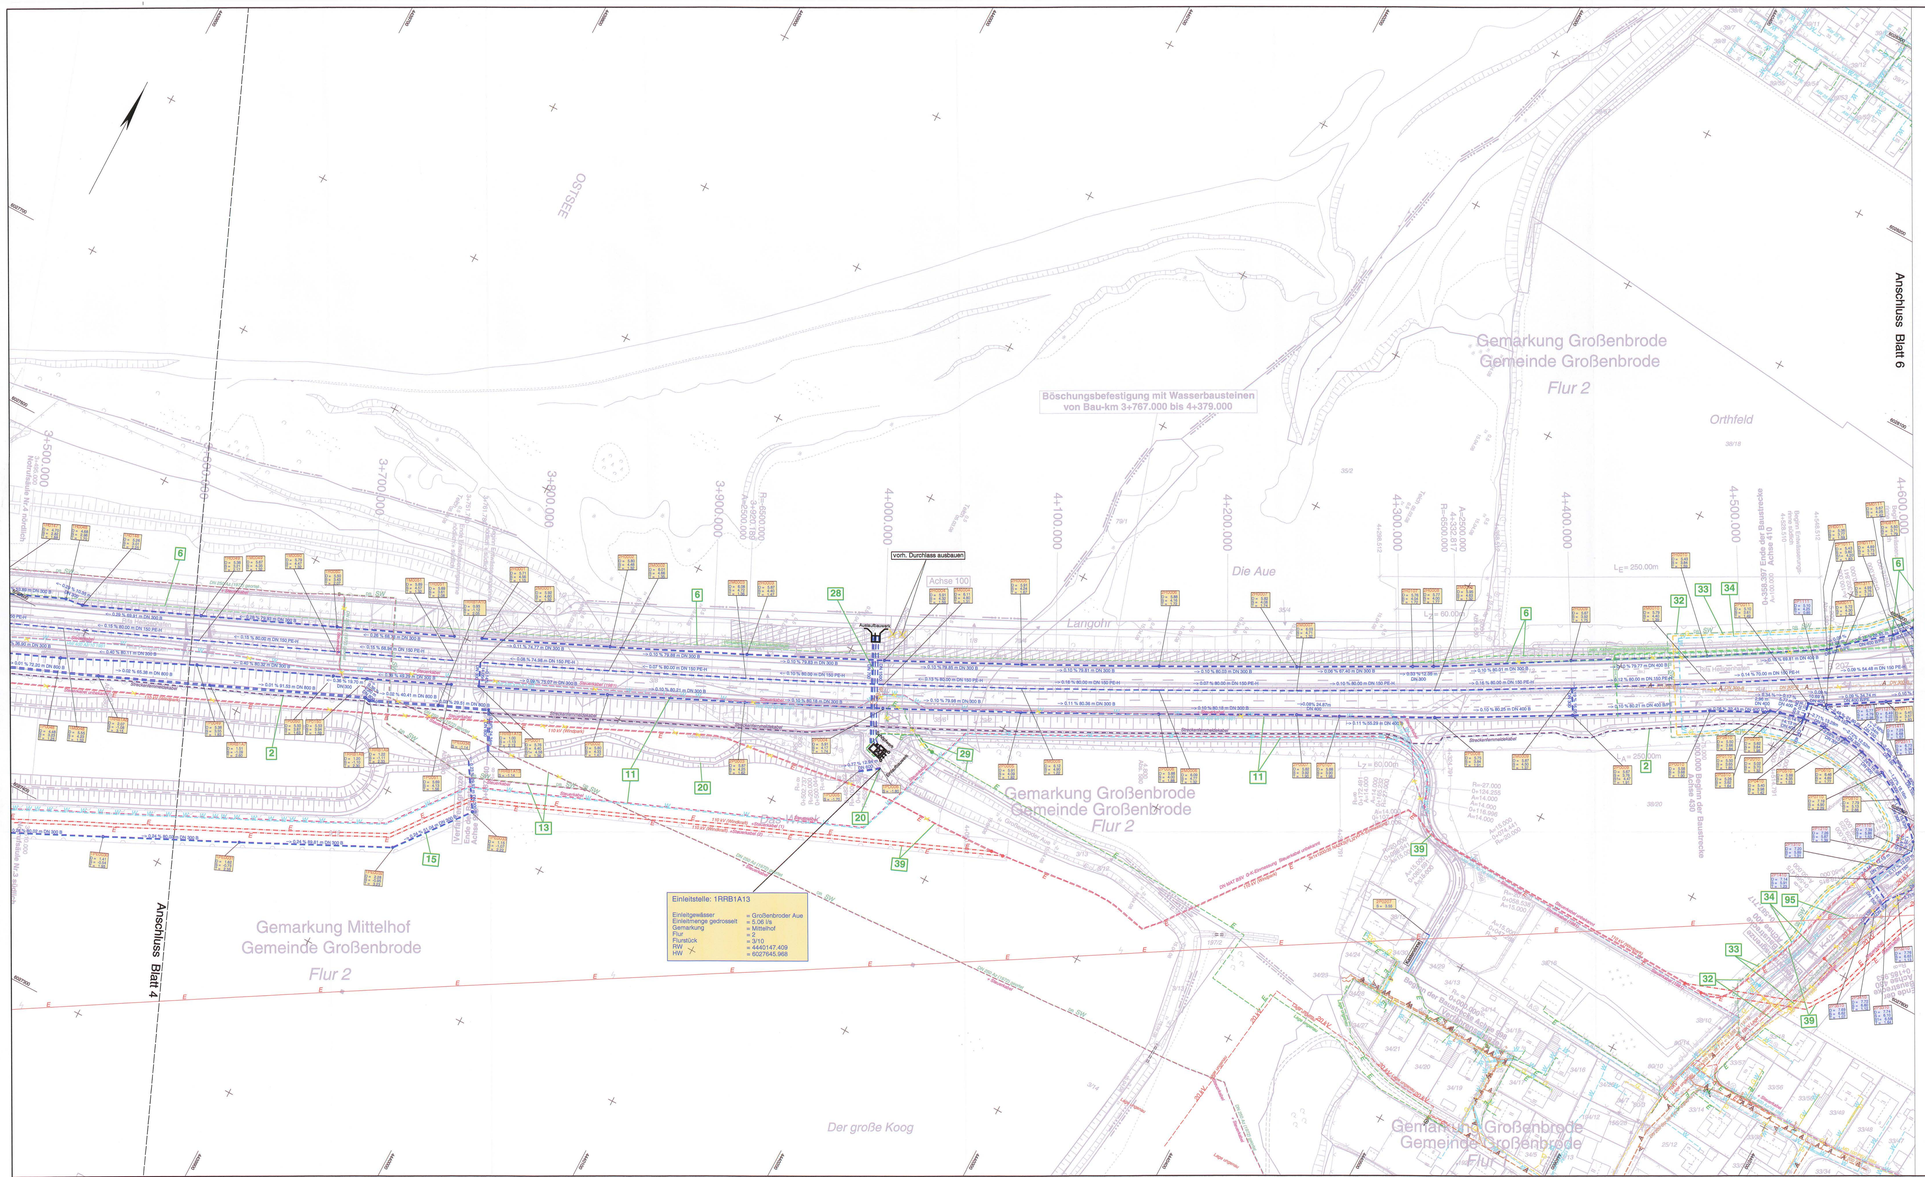

Zeichenerklärung

- Dammböschung
- Bankett
- Entwässerungsrinne
- Stahlspundwand
- Fahrbahn
- Mittelstreifen (unbefestigt)
- Fahrbahn
- Standstreifen
- Entwässerungsrinne
- Bankett
- Entwässerungsmulde mit Flieh-Kette
- Einschnittsböschung
- Gehweg
- Wirtschaftsweg (unbefestigt/befestigt)
- Gewässer
- Verwallung
- Herstellung eines Zaunes
- Widerlaneinrichtung
- Eingriffsgrenze
- Grenze der baubedingten Flächeninanspruchnahme
- passive Schutzeinrichtung
- Fledermausüberflughilfe / Fledermausleitzaun
- Lärmschutzwand
- Betonsichtzwand
- Amphibiensperreinrichtung
- Blendschutz
- geplante Entwässerungltg. mit Kontrollschacht und Fließrichtung
- geplante Vollsickerrohrleitung mit Schacht und Fließrichtung
- lfd.-Nr. aus dem Bauwerksverzeichnis
- Deckenangleichung
- Entsiegelung
- Baum fällen
- Gebäude/BW Abbruch
- Flurgrenze
- Gemarkungsgrenze
- Gemeindegrenze
- Flurstücksgrenze
- Tiefpunkt / Hochpunkt
- Fahrbahnquerneigung
- geplante V-Ampel
- vorh. Kilometrierung der B207
- Abschnitt 580 Betriebsstation 0.600
- Abschnittsbereich Betriebsstationierung
- Schacht Nr. D = Durchmesser S = Sohlhöhe T = Schachttiefe

Zeichenerklärung Ver- und Entsorgung

vorhandene Leitungen

- Gasleitung oberirdisch
- Gasleitung
- Steuerkabel
- Fernmeldefreileitung der Deutsche Telekom
- Fernmeldekabel der Deutsche Telekom
- Telekommunikationskabel DB
- Energiefreileitung
- Niederspannungs-Energiekabel
- Energiekabel
- Energiehochspannungskabel
- Trinkwasserleitung
- Schmutzwasser/Abwasserleitung
- Abwasserdruckrohrleitung
- Streckenfernmeldekabel
- Kabel Windvorwarnanlage
- vorh. Leitung abbrechen

geplante/umverlegte Leitungen

- Gasleitung
- Steuerkabel
- Fernmeldekabel der Deutsche Telekom
- Energiekabel
- Energiehochspannungskabel
- Trinkwasserleitung
- Schmutzwasser/Abwasserleitung
- Abwasserdruckrohrleitung
- Streckenfernmeldekabel
- Kabel Windvorwarnanlage

Anmerkung :
Detailangaben zur Entwässerung siehe Anlage 5

Grundplan hergestellt: 06/2008

aphos Leipzig AG
Prager Straße 17
04103 Leipzig

Koordinatensystem: Gauß-Krüger
LS 210, Bessel, PD
DH NN 92 HS 160
Aufnahme: 05.03.2008
Feldvergleich: 05/2008
Katasterstand: 01/2008

Nr.	Art der Änderung	Datum	Name
3.	Anpassung Bauwerksnummer 20	08/2014	Köllmann
2.	Anpassung Bauwerksnummern	02/2013	Köllmann
1.	Anpassung und Ergänzung Leitungsbestand und Koordinierung	02/2013	Köllmann

Blattübersicht

MECKLENBURGISCHES INGENIEURBÜRO FÜR VERKEHRSBAU GMBH SCHWERIN
Lurtzgraben Chausee 70 19061 Schwerin
Telefon: 03861/7777-0 Telefax: 03861/777727
gez. Krüger
Geschäftsführer

Schwerin, den 08/2011

P:\ZEICHNEN\1-ENTWÜRFE\1-BBR\RLPF_1\1_BER_0007_01-00-00-Ber-geb.dwb 23.08.11

	Datum	Zeichen
Bearb.:	08/11	Deuringer
Gez.:	08/11	Bergann
Gepr.:	08/11	Krabbe

Landesbetrieb Straßenbau und Verkehr
Schleswig - Holstein

Straße: B 207
Nächster Ort: Fehmarn

Unterlage Nr.
Blatt Nr.
Plan Nr.

	Datum	Zeichen
bearbeitet		
gezeichnet		
geprüft	08/11	Plehl

Vierstreifiger Ausbau der B 207 zwischen Heiligenhafen und Puttgarden

Bau-km: 0-180.600 bis Bau-km 19+850.000

Leitungsbestands- und Koordinierungsplan
Bau-km 3+400.000 - 4+600.000

Maßstab 1 : 1000

Aufgestellt:
Landesbetrieb Straßenbau und Verkehr Schleswig-Holstein
Niederlassung Lübeck

gez. Lüth

Lübeck, den 26.08.2011

Festgestellt mit Planfeststellungsbeschluss vom 31.08.2015, Az. 408 - 553.32 - B 207-176.
Dieser festgestellte Plan ist Bestandteil des vorbezeichneten Beschlusses. Für die Angabe der Rechtsgrundlagen und deren Fundstellen wird auf den Planfeststellungsbeschluss verwiesen.
Kiel, den 31.08.2015
Landesbetrieb Straßenbau und Verkehr Schleswig-Holstein
- Planfeststellungsbehörde -
(Thiel)

Planfeststellungsunterlage
vom 26.08.2011

Anlage: 10.1
Blatt: 5

Deckblatt

2.6