


T:\02_PROJEKTE\1121_A20_LBP_A7_B206\CAD\05_LBP\Flächnachweis\ausgleich_B-20.dwg-Blatt13_03.Jul.2009

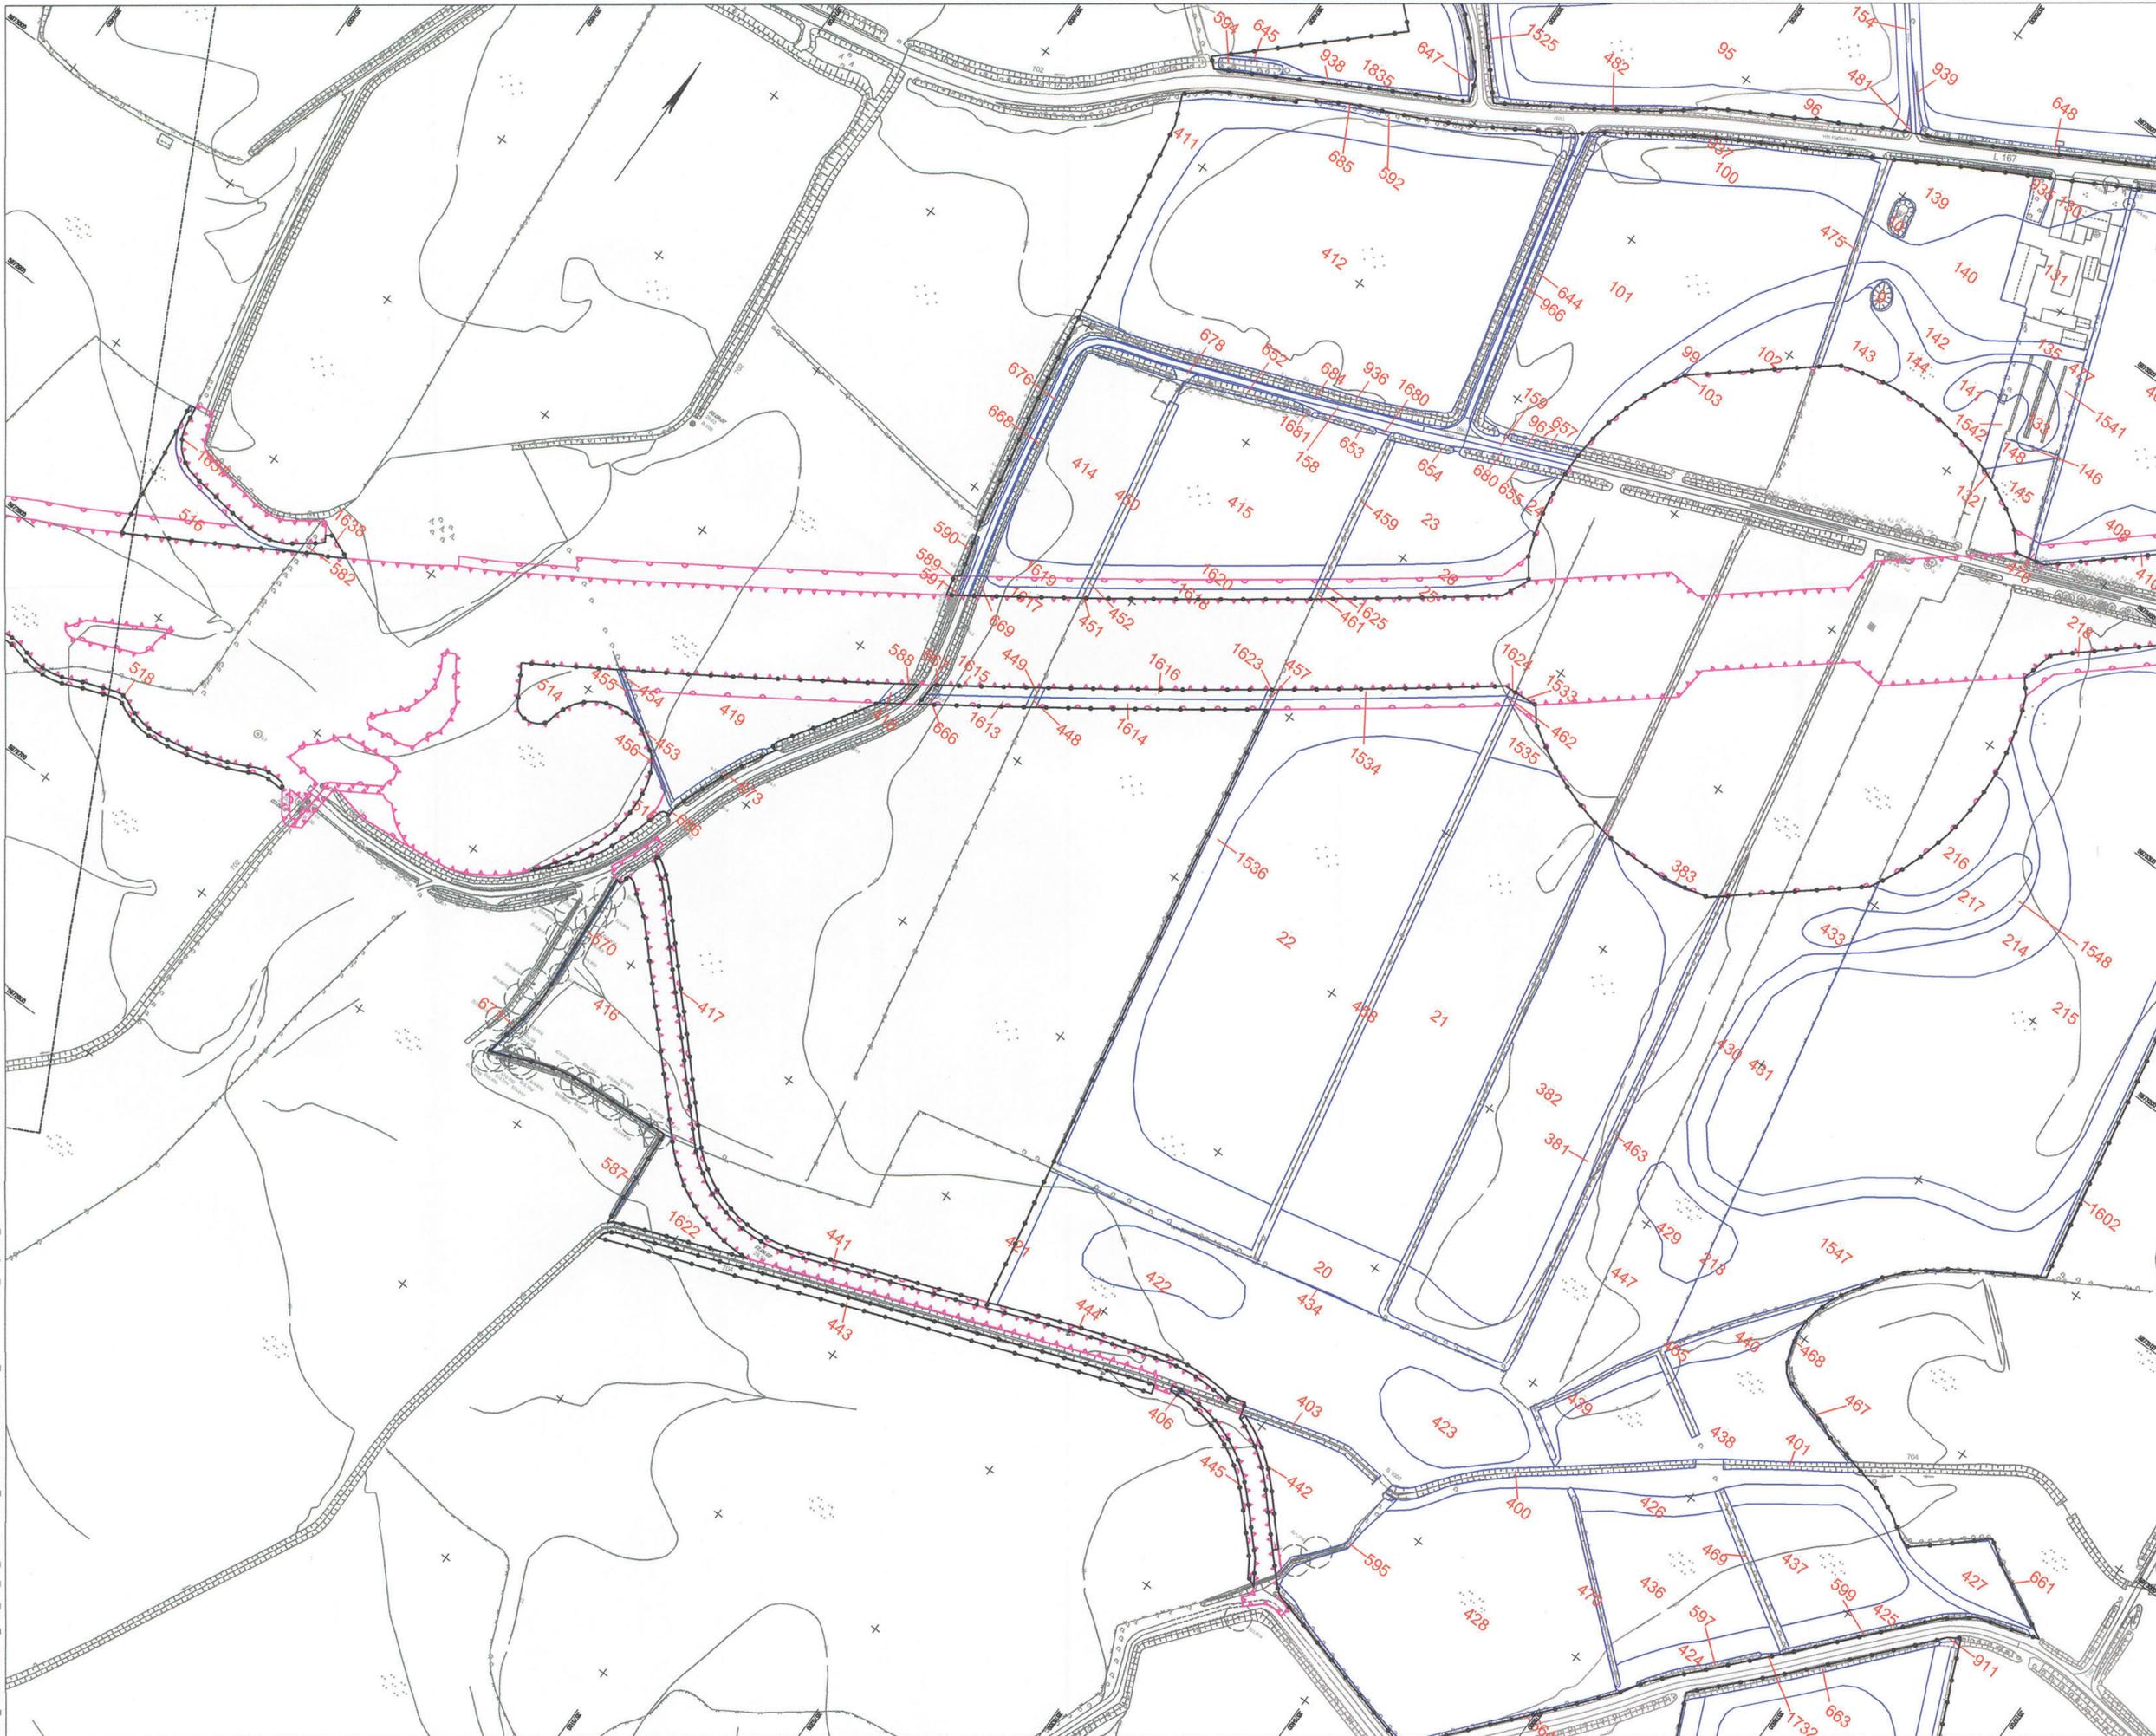

- Zeichenerklärung**
- 5 Bilanzierungsfläche mit Flächen-ID
 - X Eingriffszone des Vorhabens
 - X baubedingte Beeinträchtigung
 - X Abgrenzung der Kompensationsfläche

Grundplan hergestellt: 06/2006	Koordinatensystem: Gauß-Krüger	terrestrische Nachmessung durch: Merckel Ingenieurbüro	Koordinatensystem: Gauß-Krüger
aphos Leipzig AG Prager Straße 17 04103 Leipzig	Aufnahme: 28.04.2006 Feldvergleich: 07/2008 Makrovermaß: 18.07.2005	Vermessungswesen/Geodäsie Leipzig Name: [unlesbar]	Aufnahme: 02.08.2007 durch: Diehann / Dietmann

Nr.	Art der Änderung	Datum	Name



TGP TÜRKSCHEN GEMEINSCHAFTEN LANDSCHAFTSARCHITEKTEN AN DER UNIVERSITÄT WÜRZBURG LEHRGEBIET ARCHITEKTUR UND URBANISME LEHRSTUHL FÜR ARCHITEKTUR UND URBANISME	IGP: 1121	Datum	Name
	bearbeitet: 06/2009	06/2009	Stolte/Leichter
	gezeichnet: 06/2009	06/2009	Pahl
	geprüft: 06/2009	06/2009	Condean

merkel MERKEL INGENIEUR CONSULT Merckelstr. 1, 04103 Leipzig Telefon: 0341 31000-0 Telefax: 0341 31000-10 E-Mail: info@merkel-engineer.de	IGP: 1121	Datum	Name
	bearb.: 06/2009	06/2009	Kölsmann
	gepr.: 06/2009	06/2009	Mecklenburg
	gepr.: 06/2009	06/2009	Barthold

Straßenbauverwaltung Land Schleswig - Holstein		Blatt Nr.:	13
Straße: BAB A 20 Str.-km: Nächster Ort: Harenstholm		Datum	Zeichen
Neubau der BAB A 20 Nord-West-Umfahrung Hamburg		bearbeitet gezeichnet gepr.:	06/2009 06/2009 Hildebrandt
Teil A A 7 bis B206 westlich Wittenborn Bau-km: 16+100.000 bis 35+776.347		Flächennachweis Kompensation Bau-km 28+050.000 - 29+100.000 Maßstab 1 : 2.000	
Aufgestellt: Landesbetrieb Straßenbau und Verkehr Schleswig - Holstein Niederlassung Lübeck Projektgruppe A20 Lüth Lübeck, den 28.08.2009			
Blatt:		13	