


T:\02_PROJEKTE\1121_A20_LBP_A7_B206\CAD\05_LBP\Filchnachweis\BPF_Filchnachweis_eingriff_8-20.dwg-Blatt8 01.Jul.2009

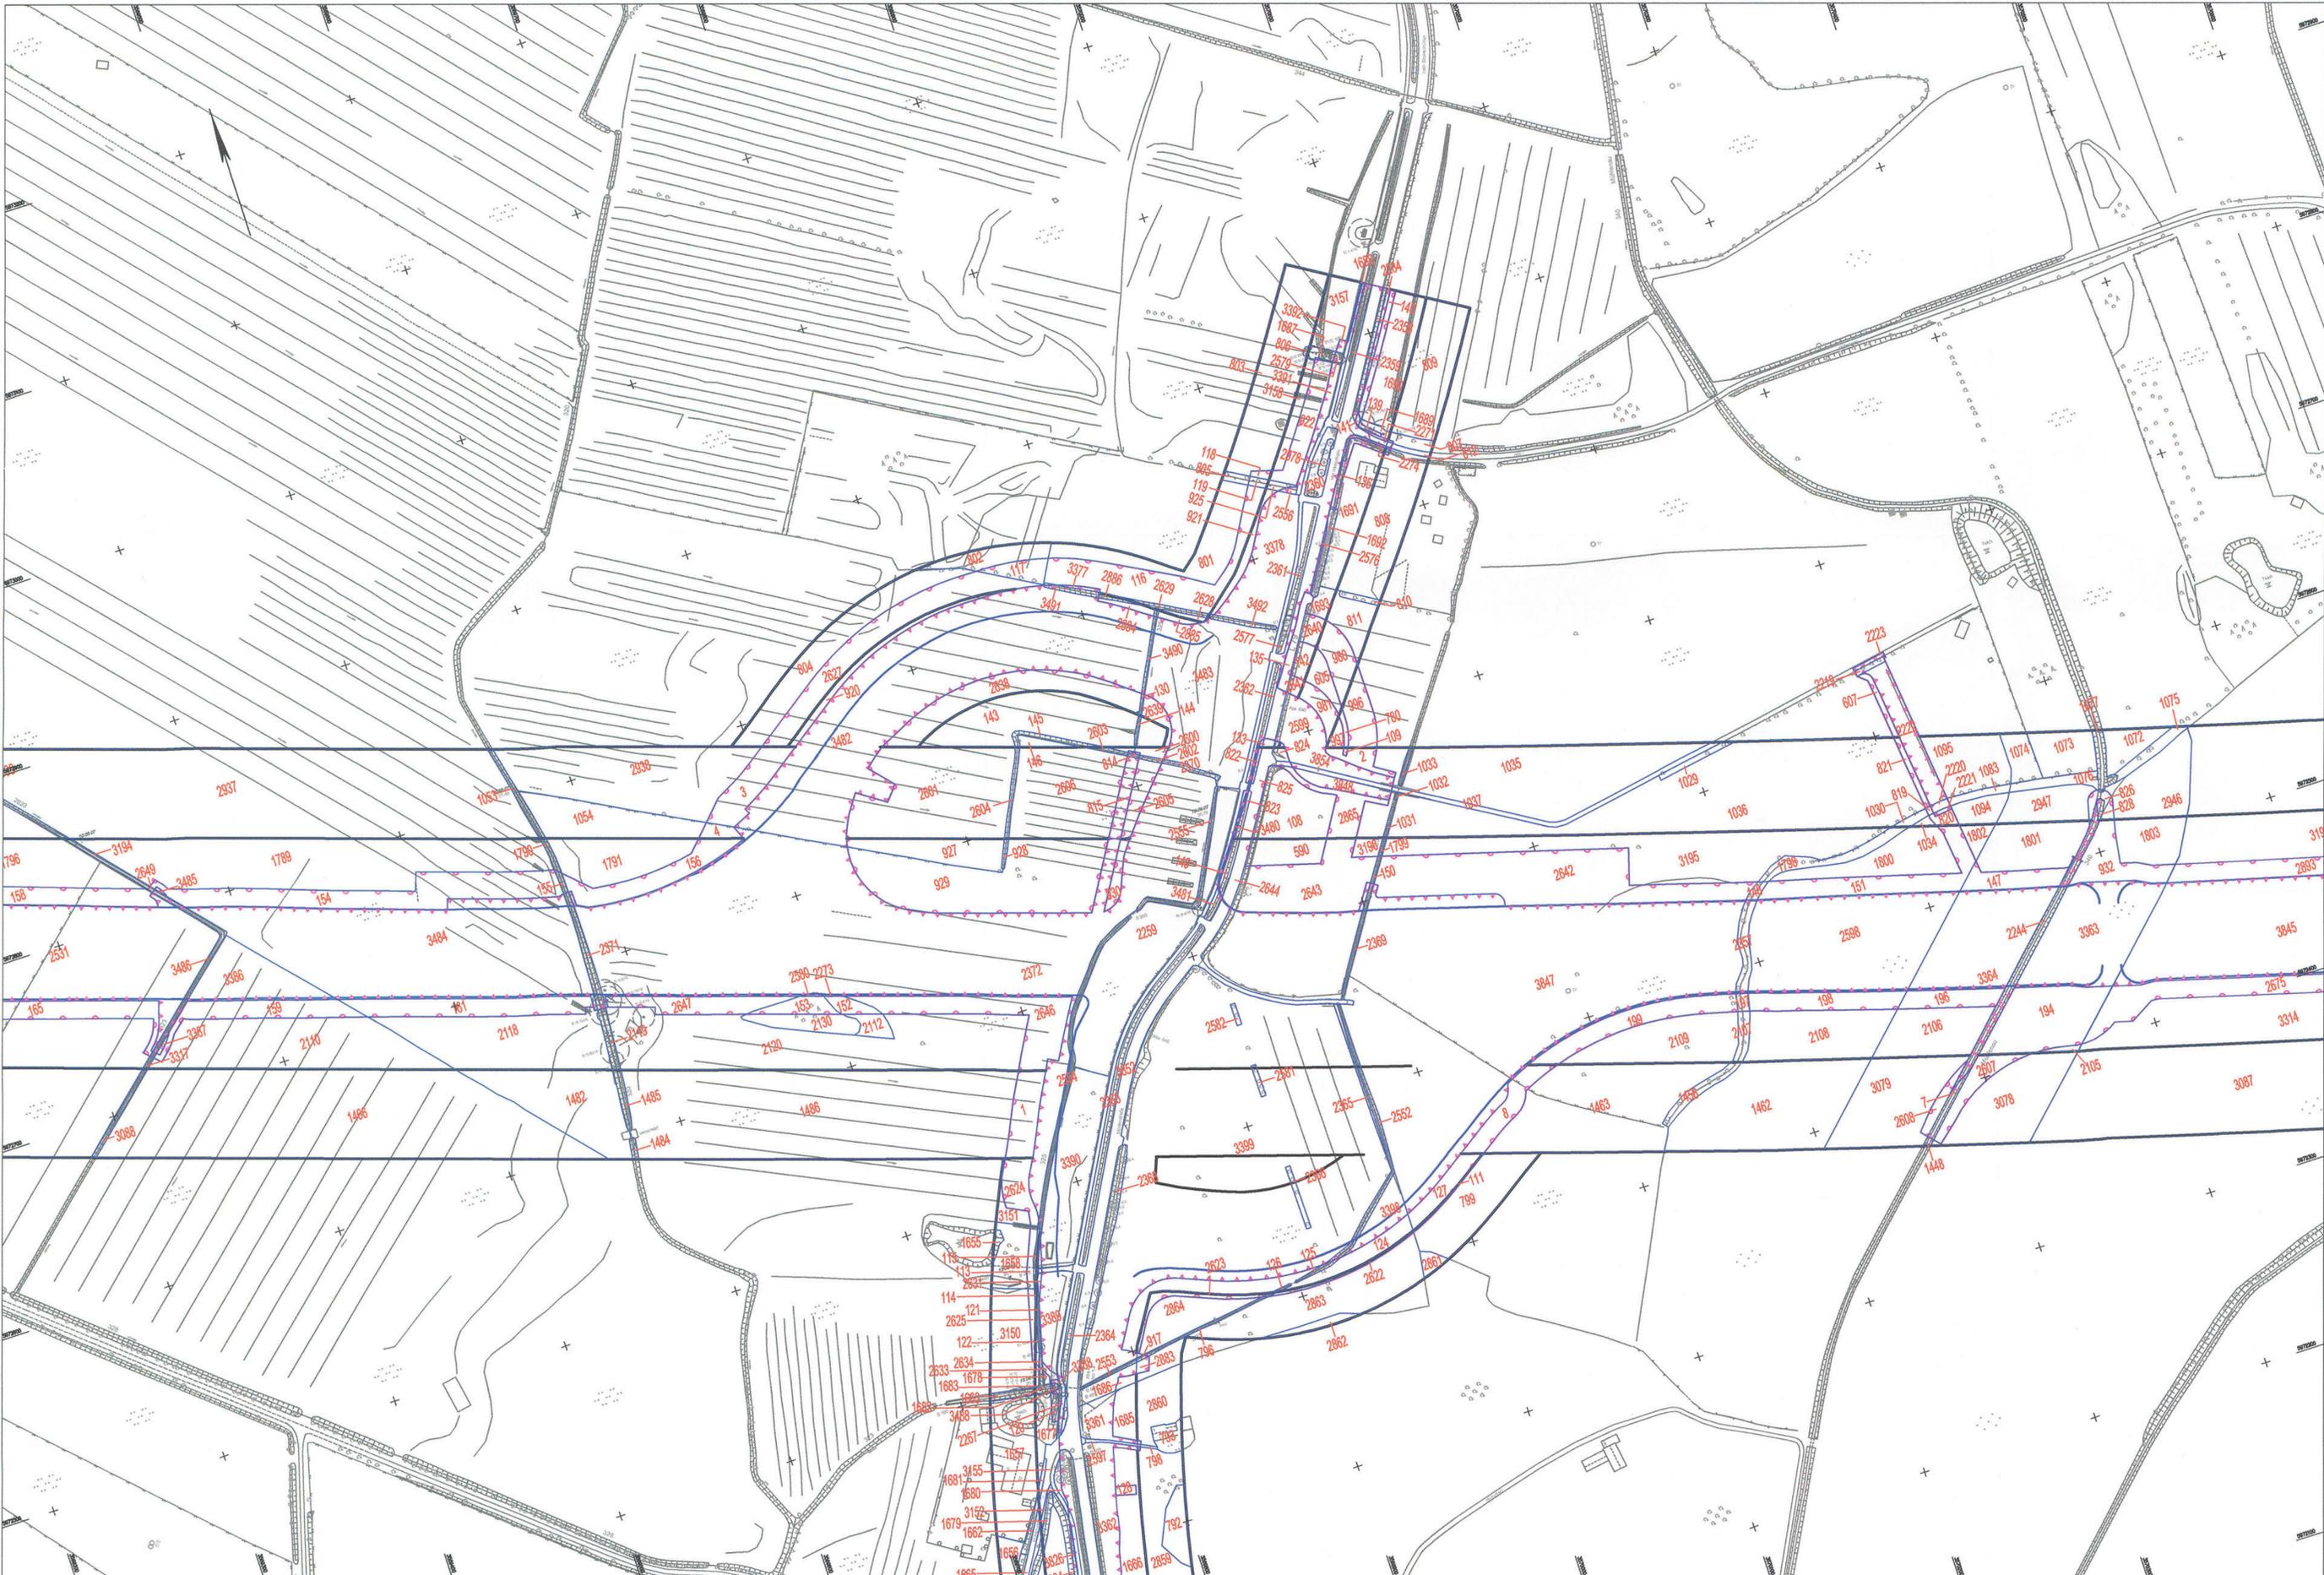

- Zeichenerklärung**
-  5 Bilanzierungsfläche mit Flächen-ID
 -  Eingriffszone des Vorhabens
 -  baubedingte Beeinträchtigung
 -  Wirkzone

Grunddaten hergeleitet: 09/2008	Lotenmäßige Nachmessung durch:	
apthos Leipzig AG Pflager Straße 17 04103 Leipzig	Koordinatensystem: Gauß-Krüger Datum: 28.04.2006 Flächeneinheit: 0,000000 Höhenangabe: 18.07.2005	Koordinatensystem: Gauß-Krüger Datum: 02.08.2007 Höhenangabe: durch: Detmar

No.	Art der Änderung	Datum	Name



TGP	TGP-1121	Datum	Name
bearbeitet	09/2009		Stahlhof/Locher
gezeichnet	09/2009		Pohl
geprüft	09/2009		Queddehn

merk	MERKEL INGENIEUR CONSULT	bearb.	09/2009	Kollmann
		gezeichnet	09/2009	Mackelburg
		geprüft	09/2009	Queddehn

Straßenbauverwaltung Land Schleswig - Holstein		Blatt Nr.	8
Straße: BAB A 20	Bau-km:	Datum	
Nächster Ort: Hertenstein		Zeichen	

Neubau der BAB A 20 Nord-West-Umfahrung Hamburg		Version	09/2009	Hildebrandt
Teil A A 7 bis B206 westlich Wittenborn		gezeichnet	09/2009	
Bau-km: 19+100,000 bis 35+778,347		Flächennachweis Eingriff		
		Bau-km 22+600,000 - 23+850,000		
		Maßstab: 1:2.000		

Auftraggeber: Landesbetrieb Straßenbau und Verkehr Schleswig - Holstein Niederlassung Lübeck Projektgruppe A20		Lüth	
Lübeck, den 28.06.2009			

Blatt:	8
--------	---