
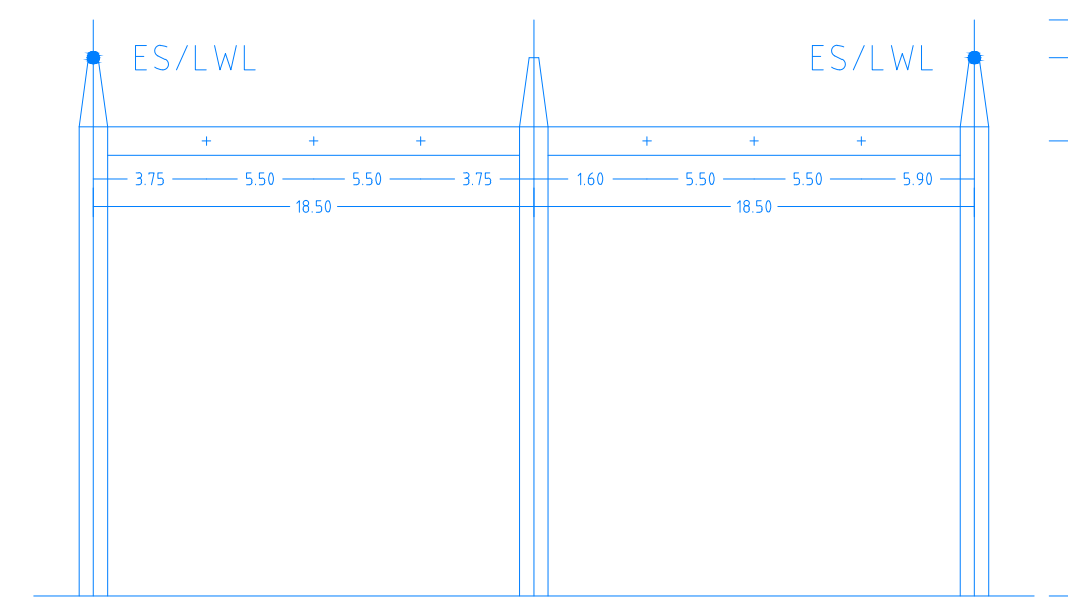
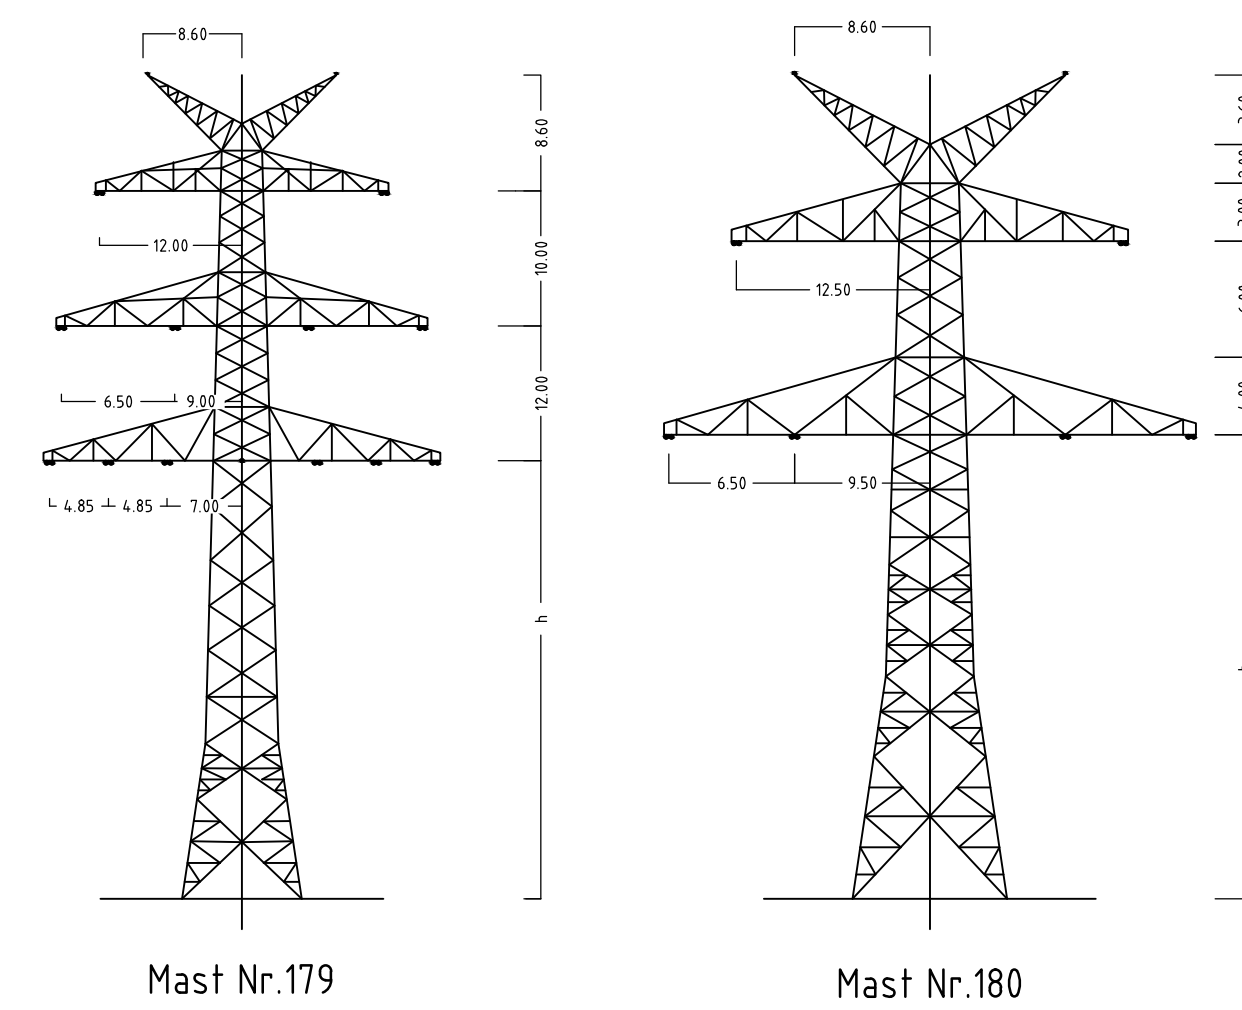
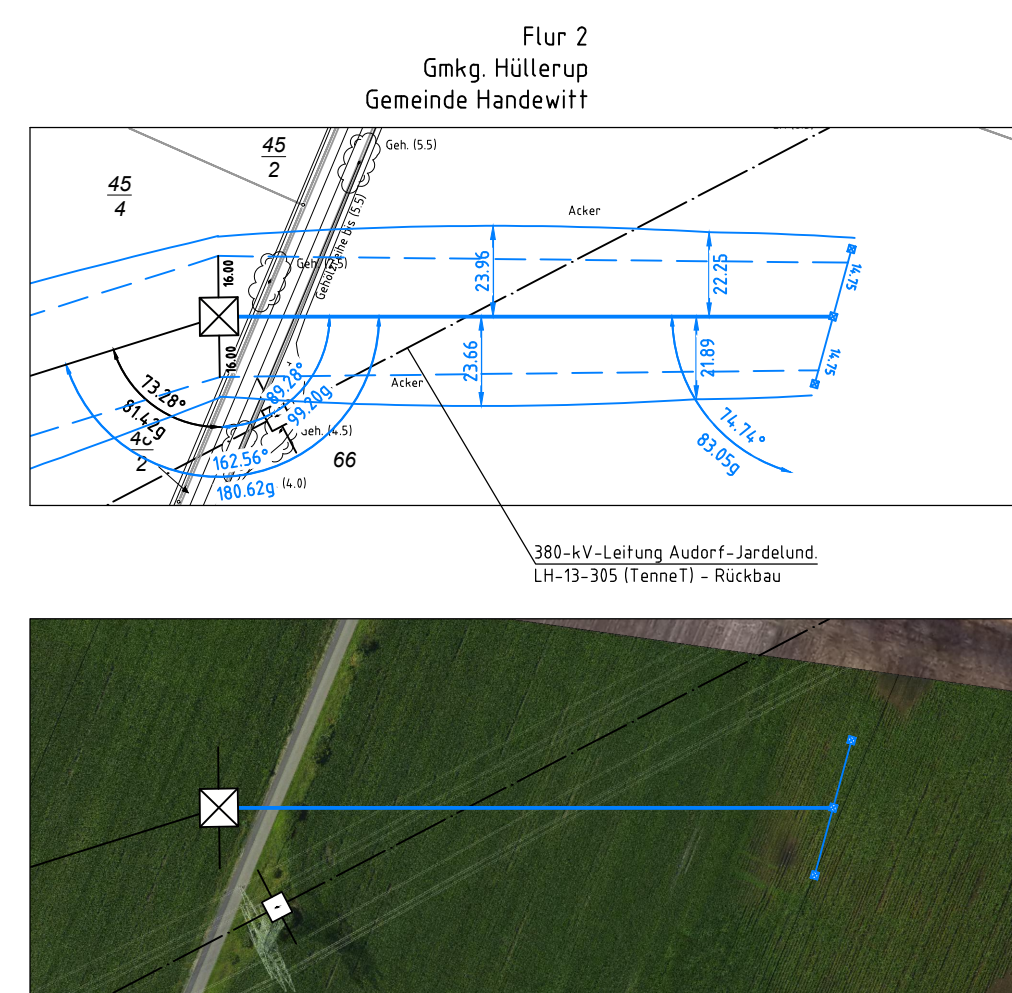
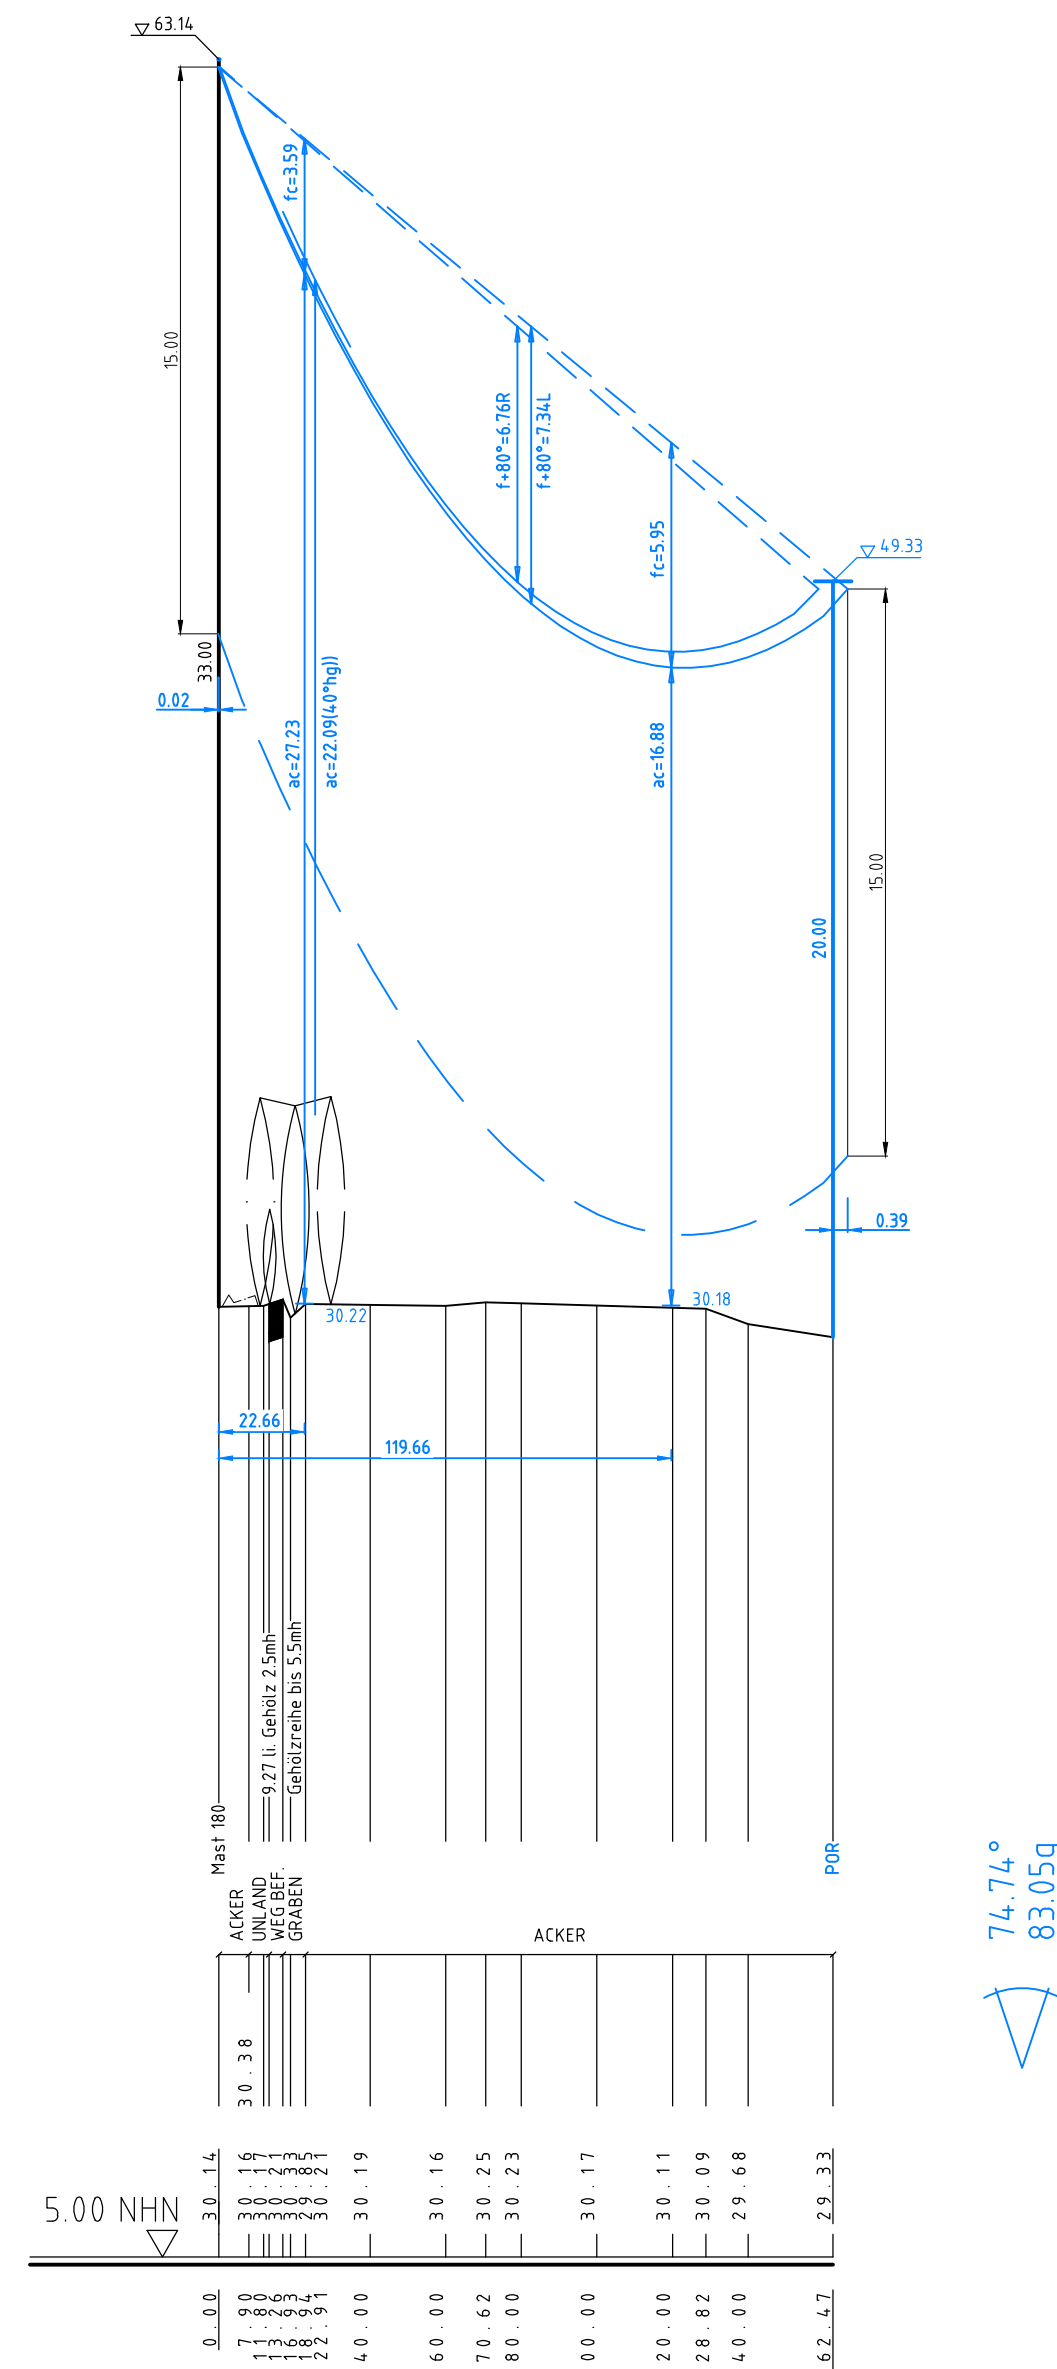
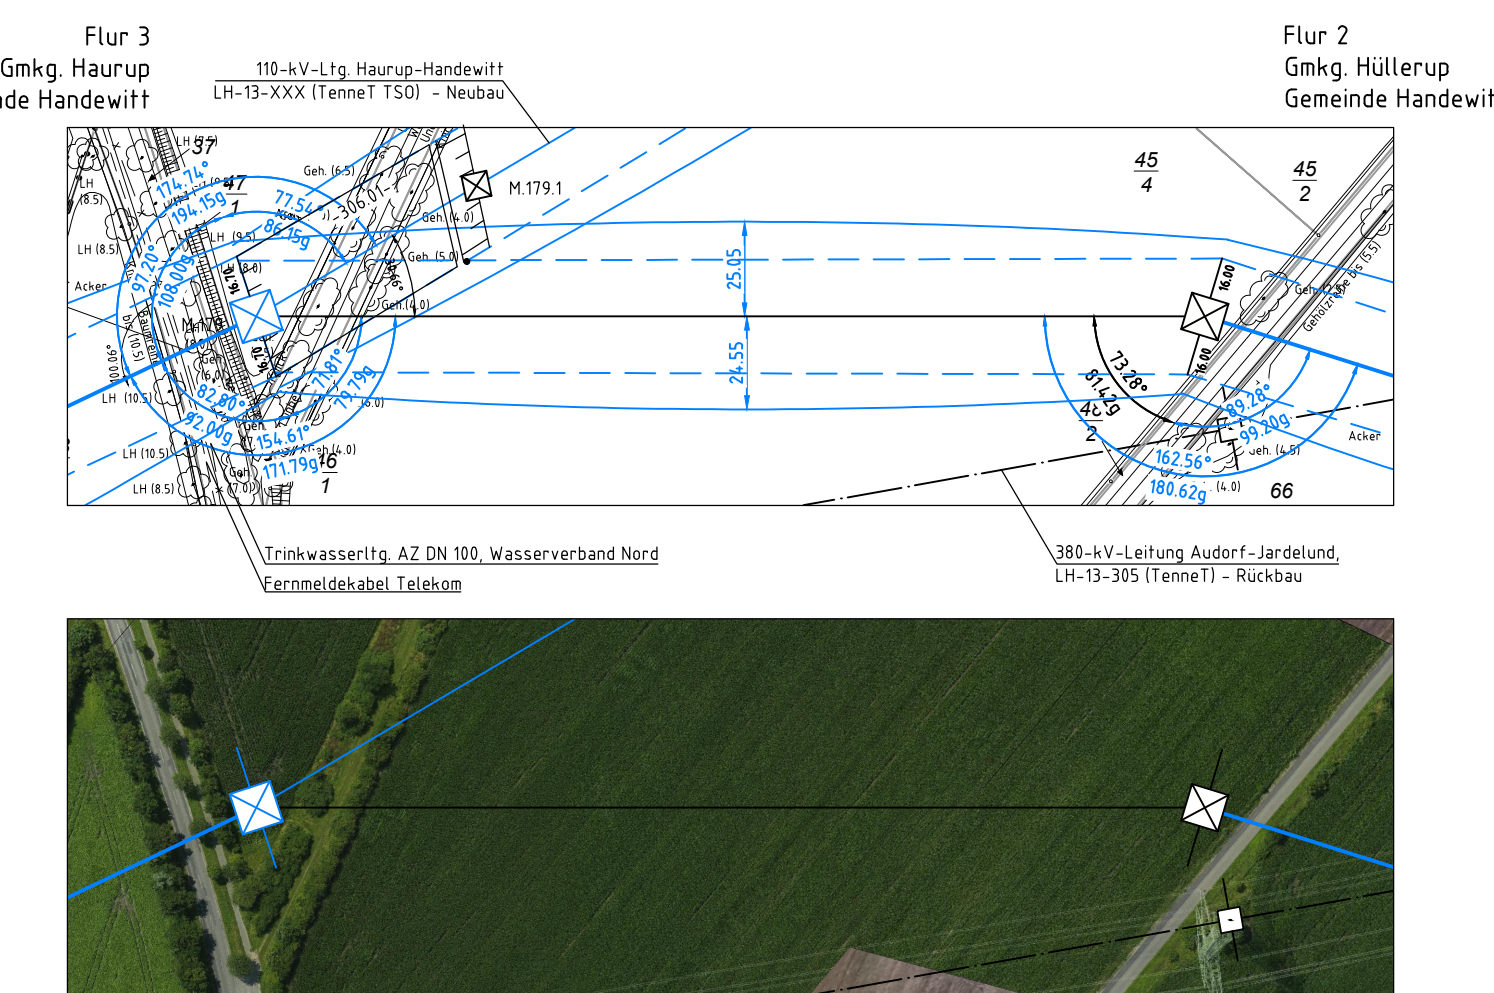


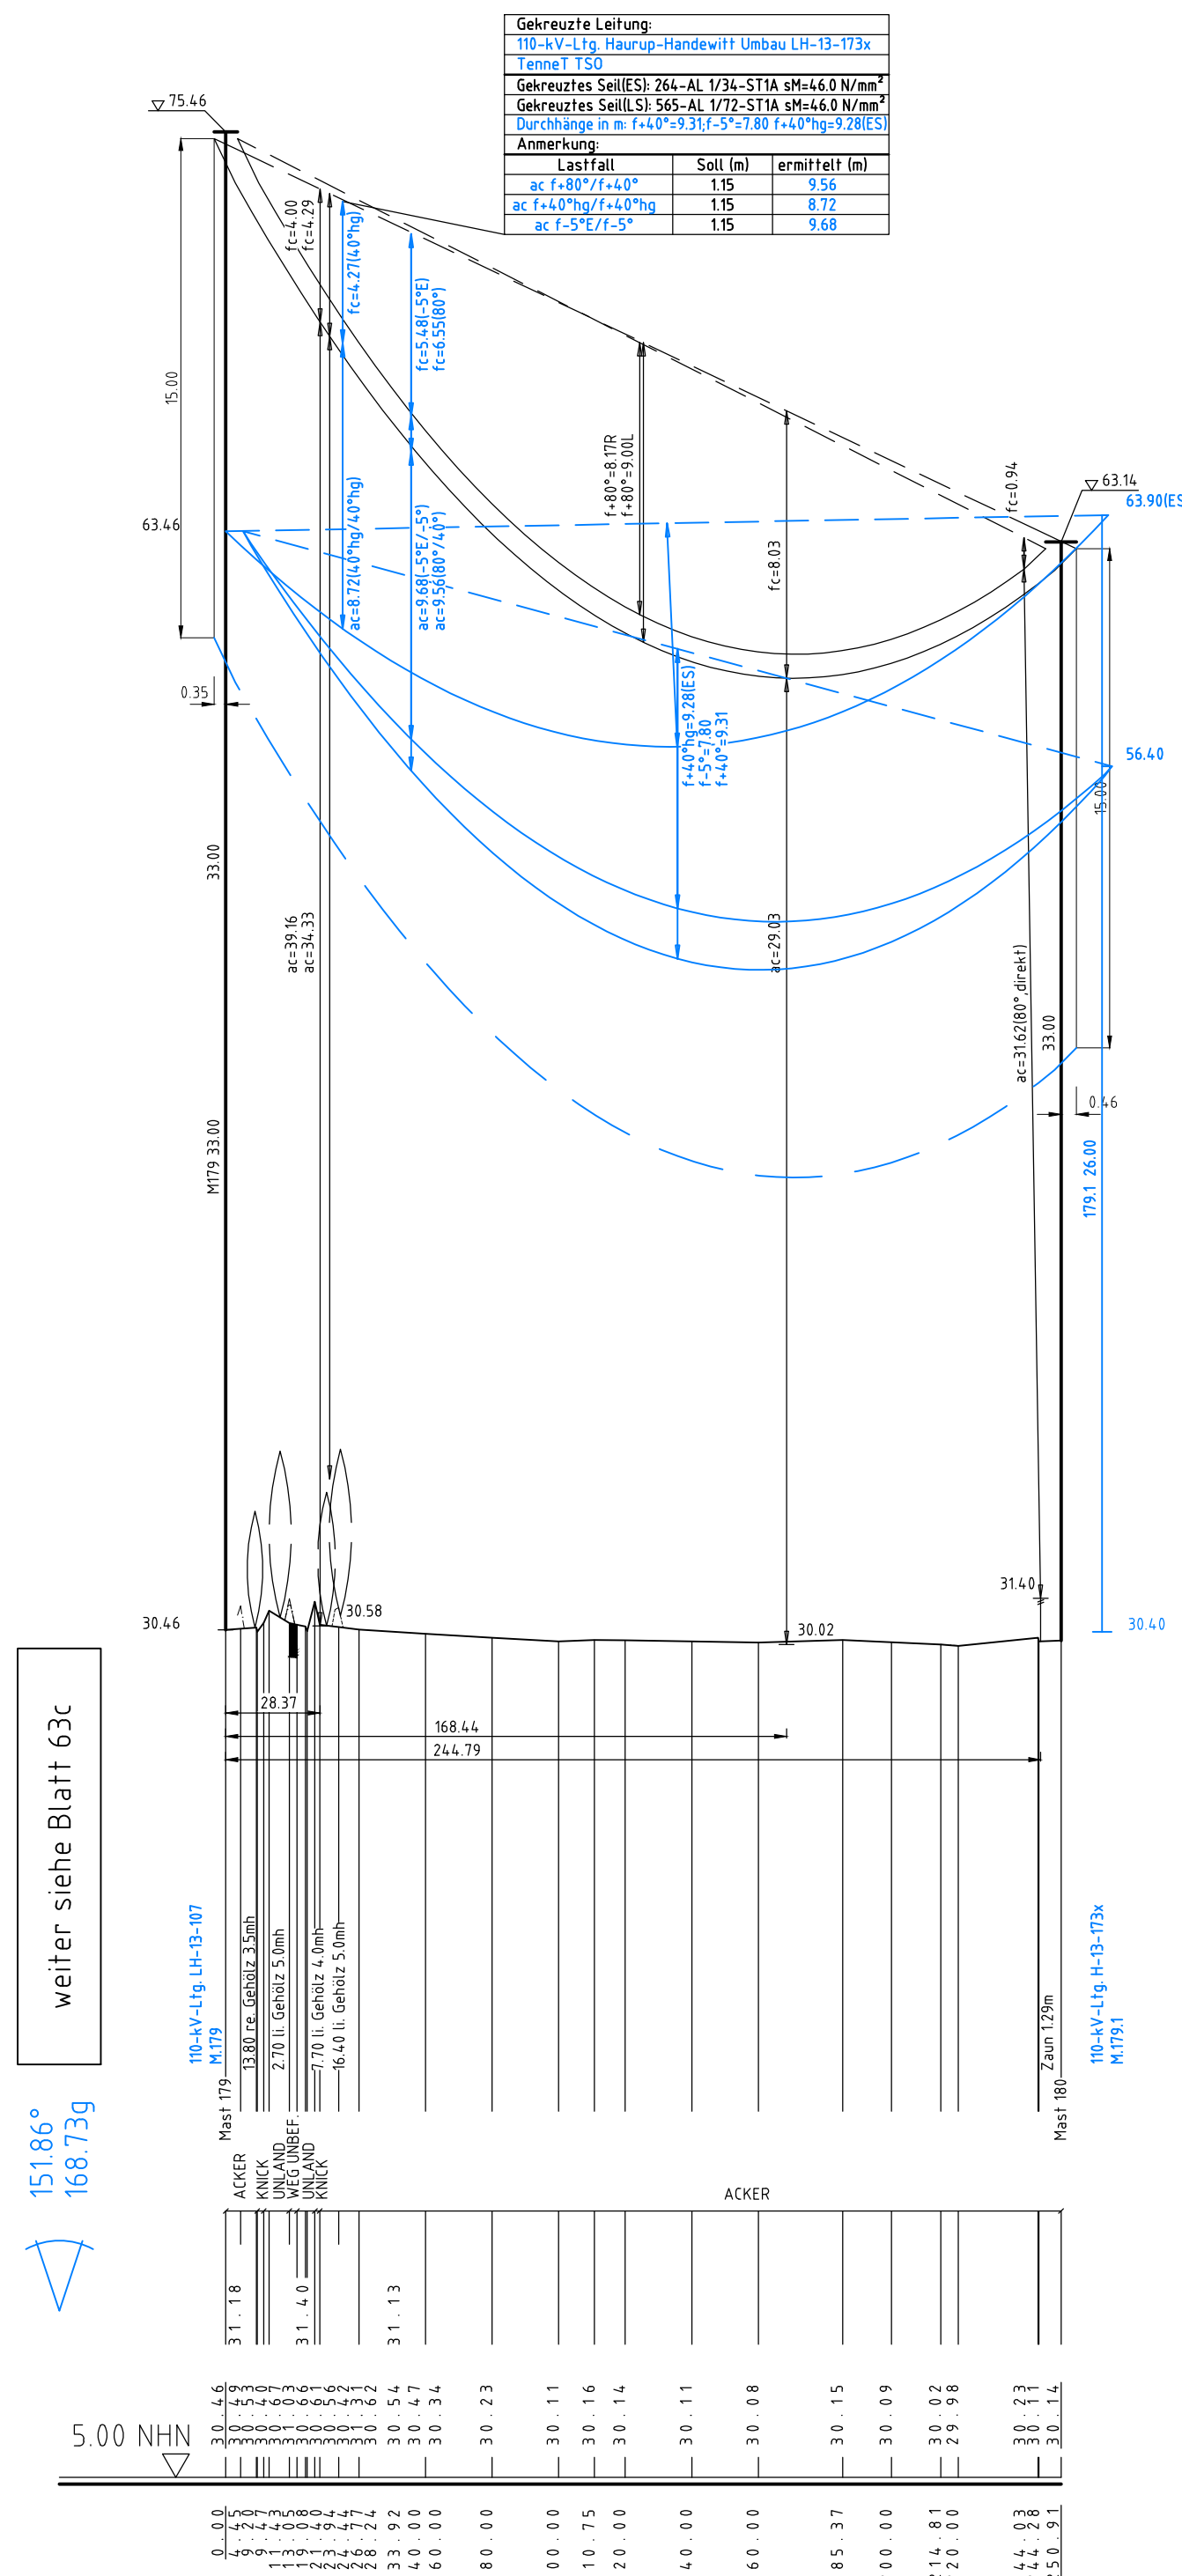

380-kV UW Handewitt

Anlage 6.1
Blatt 64/65

Tennet
Taking power further

380-kV-Ltg. Audorf - Flensburg Nr. 324

Längenprofil
DECKBLATT
Neuplanung
Mast Nr.179 - POR Handewitt

Maßstab der Längen 1: 2000
der Höhen 1: 200

DIN VDE-Bestimmung : DIN EN 50341-3-4, 01/2011 (Eiszone 2, Windzone 3)

Masttyp : DA-4-DE-2015.3 DM, D-2-D-2015.3 ZES, Portal

Besetzung : 2x3x4 565-AL1/72-ST1A, MZS=46,0N/mm²

Leiterseil : 2x3x4 565-AL1/72-ST1A, MZS=20,0N/mm² (Mast 180 - Portal)

Erdseil : 264-AL1/34-ST1A

Luftkabel/ sonstige Belegung : 2x LWL äquivalent zu 264-AL1/34-ST1A, dhgl. zu LS

Kettenlänge : 380-kV: DA = 6.50m (5000N), DA = 6.50m (3000N); 110-kV: DA = 2.80m (5000N)

Seitliche Überhöhung : 16.0 m rechts oder links aufgenommen

Planfeststellungsunterlage

Aufgestellt 07.07.2017
Bayreuth
Tennet TSO GmbH

i.V. Dr. J. J. Dr. J. J.

eqos Energie Deutschland GmbH
Wolfsenstraße 29
D-88400 Überach
Leitungsplanung

Maßstab 1: 2000
Einheit Meter

01	1. Planänderung	23.11.2015	geka	Bearb.	Datum	Name
02	2. Planänderung	21.11.2016	geka	Bearb.	03.07.2017	geka
03	Umpl. M179, POR	03.07.2017	geka	Gepr.	05.07.2017	poka
Zugspannung ang.		03.07.2017	geka	Norm	DIN EN 50341-3-4, 01/2011	
Fachbereich TL						
Tennet Taking power further						
Zust.	Änderung	Datum	Name	Urspr.		