


km = 0+000.000
TS = 13.160 m

km = 0+007.650
H = 200.000 m
T = 4.032 m
f = 0.041 m
TS = 4.032 m

km = 0+090.950
H = 200.000 m
T = 7.456 m
f = 0.139 m
TS = 19.075 m


km = 0+104.800
TS = 18.990 m

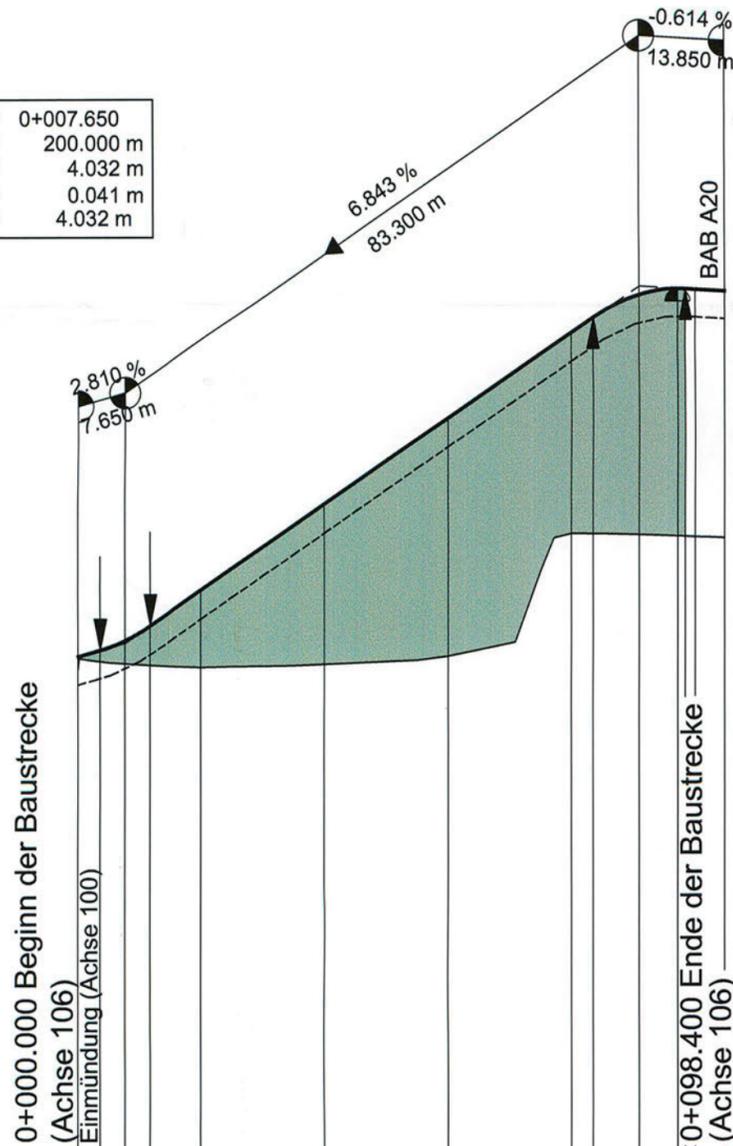

Gradiente 106	13.160	13.262	13.416	13.651	14.220	15.589	16.957	18.326	18.565	18.936	19.033	19.029
vorh. Gelände	12.962				12.988	13.035	13.162	15.114			15.065	
Bau-km	0.000	3.618	7.650	11.682	20.000	40.000	60.000	80.000	83.494	90.950	97.179	98.400
km	0+000					0+050					0+100	

Rechtskurve Krümmungsband Maßstab 25/R (cm) Linkskurve	000.000	R=∞ l=98.4m	098.400
Querneigungsband Maßstab 1 : 25 — linker Fahrbahnrand - - rechter Fahrbahnrand	000.000	q=3% q=-3%	098.400

Zeichenerklärung

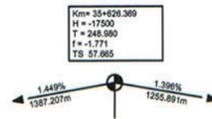

Neigungsbrechpunkt mit Angabe von Gefälle und Steigung in Prozent, Länge der Gefälle- (Steigungs-) Strecke und Halbmesser




Damm



Einschnitt



Sohle Mulde links

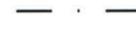


Sohle Mulde rechts




Oberkante Planum




Gradientenhochpunkt bzw. Gradiententiefpunkt

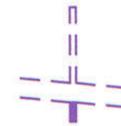


Entwässerungsleitung links mit Schacht

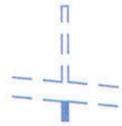


Vollsickerrohrleitung links mit Schacht

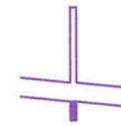

Entwässerungsleitung Mittelstreifen mit Schacht

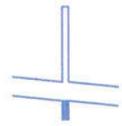

Vollsickerrohrleitung Mittelstreifen mit Schacht

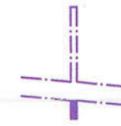

Entwässerungsleitung rechts mit Schacht



Vollsickerrohrleitung rechts mit Schacht

Nr.	Art der Änderung	Datum	Name

MIV MECKLENBURGISCHES
INGENIEURBÜRO FÜR
VERKEHRSAU GMBH SCHWERIN
Ludwigsluster Chaussee 72, 19061 Schwerin, Telefon: 0385/39960, Telefax: 0385/3977127

P:\06096100\CAD\ENTWPLAN\PLANHP_06.09\
H106\0.16m² 24.06.2009

Krüger
Schwerin, den 06/2009 Geschäftsführer

merkel MERKEL INGENIEUR CONSULT
Blismarkallee 1, 24105 Kiel, Telefon: 0431/339310, Telefax: 0431/337269

	Datum	Zeichen
bearb.	06/2009	Goldschmidt
gez.	06/2009	Brunner
gepr.	06/2009	Lass

Straßenbauverwaltung Land Schleswig - Holstein Straße : BAB A 20 Betr.-km: Nächster Ort: Hartenholm		Unterlage Nr.	8.3
		Blatt Nr.	1
Neubau der BAB A 20 Nord-West-Umfahrung Hamburg Teil A A 7 bis B206 westlich Wittenborn Bau-km: 16+100.000 bis 35+776.347		Datum	
		Zeichen	
Aufgestellt: Landesbetrieb Straßenbau und Verkehr Schleswig - Holstein Niederlassung Lübeck Projektgruppe A20 Lüth Lübeck, den 29.06.2009		bearbeitet	
		gezeichnet	
Planfeststellungsunterlage vom 29.06.2009 Anlage: 8.3 Blatt: 1		geprüft	06/2009 Heitmann
		Höhenplan Achse 106 Gradiente 106 Bau-km 0+000.000 - 0+098.400 Maßstab 1 : 1.000 / 100	

Festgestellt mit Beschluss
vom 27.04.2017

Az.: 405 - 553.32 - A20 - 01/11

Dieser festgestellte Plan ist Bestandteil des vorbezeichneten Beschlusses. Für die Angabe der Rechtsgrundlagen und deren Fundstellen wird auf den Planfeststellungsbeschluss verwiesen.

Kiel, den 27.04.2017

Landesbetrieb Straßenbau
und Verkehr Schleswig-Holstein
-Planfeststellungsbehörde-

gez. Quirnbach