
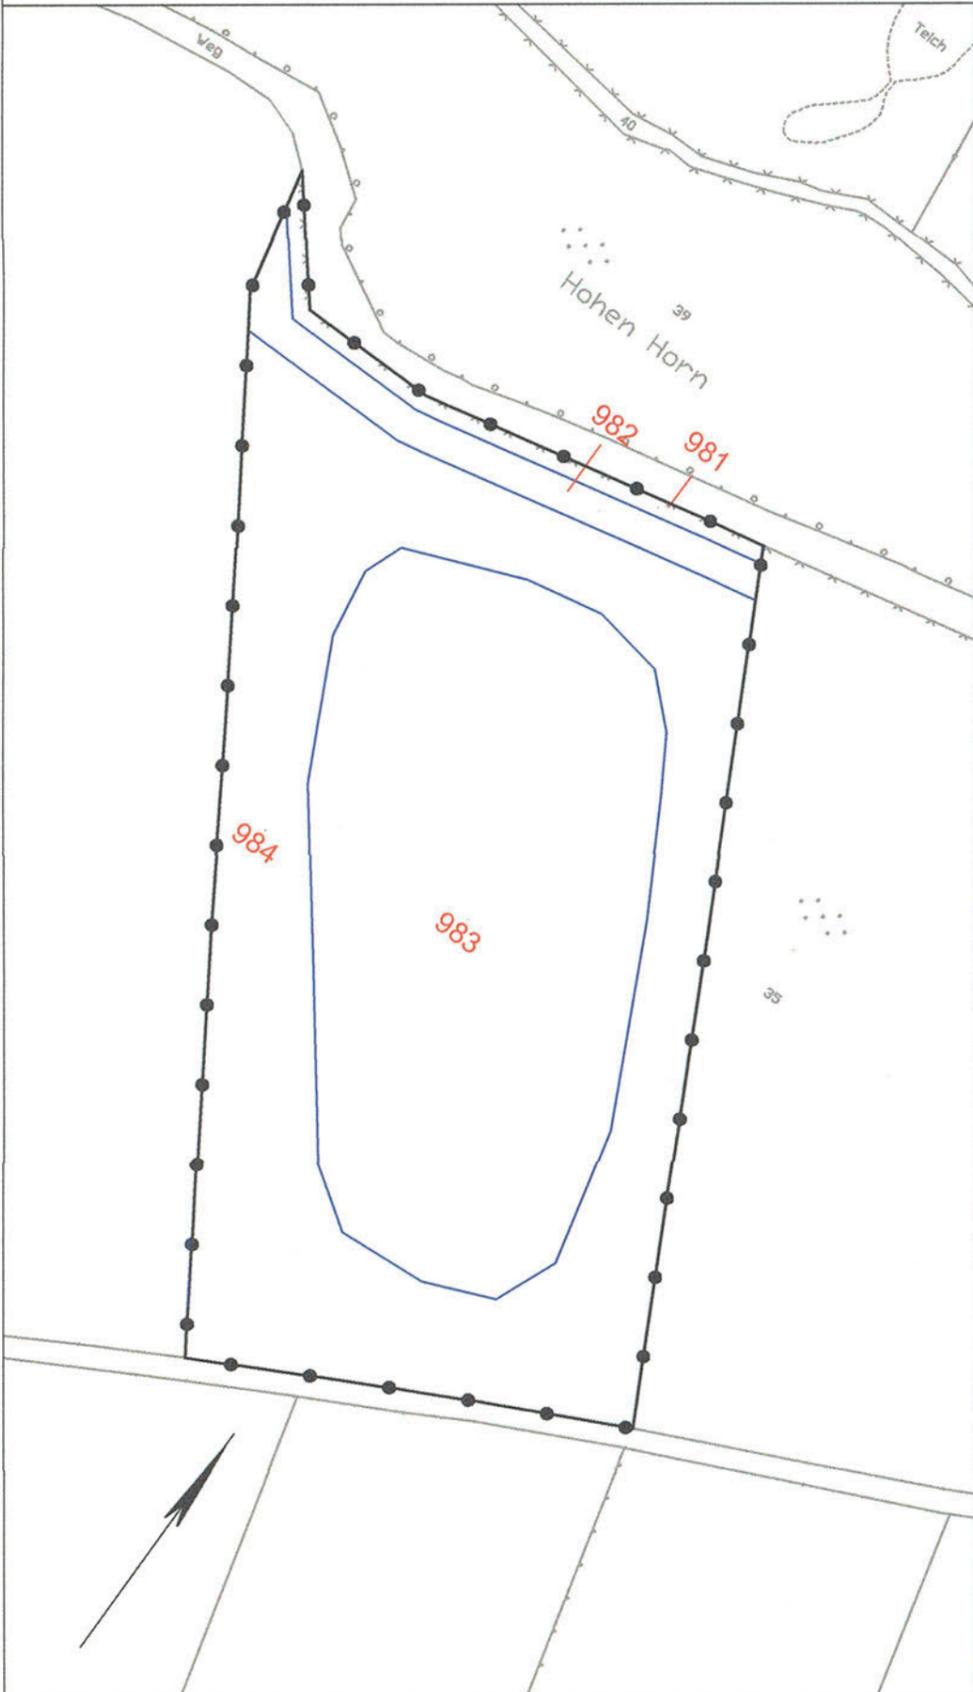


T:\02_PROJEKTE\1121_A20_LBP_A7_B206\CAD\05_LBP\Flächennachweis\LBP_Flächennachweis\8-20.dwg-Blatt13c 03.Jul.2009

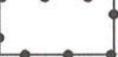


Zeichenerklärung

-  Bilanzierungsfläche mit Flächen-ID
-  Eingriffszone des Vorhabens
-  baubedingte Beeinträchtigung
-  Abgrenzung der Kompensationsfläche

Grundplan hergestellt: 09/2006	terrestrische Nachmessung durch:		
aphos Leipzig AG Prager Straße 17 04109 Leipzig	Koordinatensystem: Gauß-Krüger Aufnahme: 28.04.2009 Feldvergleich: 07/2006 Katasterstand: 18.07.2005	MECKLENBURGISCHES INGENIEURBÜRO FÜR VERKEHRSBAU GMBH SCHWERIN Ludwigkater Chaussee 72, 19091 Schwerin, Telefon: 0386/28900, Telefax: 0386/287127	Koordinatensystem: Gauß-Krüger Aufnahme: 02.08.2007 durch: Dochan / Dettmann

Nr.	Art der Änderung	Datum	Name

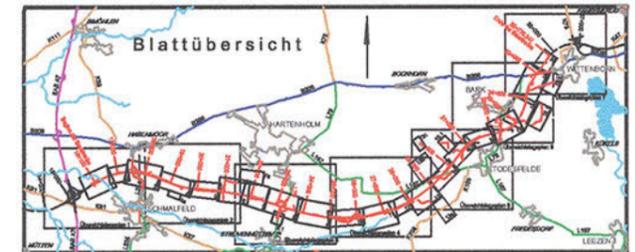

TGP TRÖPER GONDESEN PARTNER LANDSCHAFTSARCHITECTEN AN DER UNIVERSITÄT 17, 2009 LÜBECK FON: 0451/9090-0, FAX: 0451/9090-43 Lübeck, den 06/2009	TGP: 1121	Datum	Name
	bearbeitet	06/2009	Steinkeln/ Lochler
	gezeichnet	06/2009	Pahl
	geprüft	06/2009	Gondesen

 MECKLENBURGISCHES INGENIEURBÜRO FÜR VERKEHRSBAU GMBH SCHWERIN Ludwigkater Chaussee 72, 19091 Schwerin, Telefon: 0386/28900, Telefax: 0386/287127	Schwerin, den 06/2009		
		Datum	Zeichen
	bearb.	06/2009	Kölimann
	gez.	06/2009	Mecklenburg
 MERKEL INGENIEUR CONSULT Sternstraße 1, 24109 Kiel, Telefon: 0431/280910, Telefax: 0431/887298	gepr.	06/2009	Berchtold

Straßenbauverwaltung Land Schleswig - Holstein		Blatt Nr.	13c
Straße: BAB A 20 Betr.-km:		Datum	
Nächster Ort: Hartenholm		Zeichen	
Neubau der BAB A 20 Nord-West-Umfahrung Hamburg Teil A A 7 bis B206 westlich Wittenborn Bau-km: 16+100.000 bis 35+776.347		bearbeitet	
		gezeichnet	
		geprüft	06/2009 Hildebrandt
Flächennachweis Kompensation Maßstab 1 : 2.000			
Aufgestellt: Landesbetrieb Straßenbau und Verkehr Schleswig - Holstein Niederlassung Lübeck Projektgruppe A20 Lüth Lübeck, den 28.06.2009			
Blatt: 13c			