
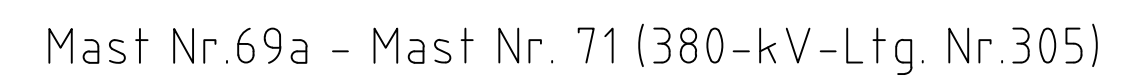


071
T
YK/VK

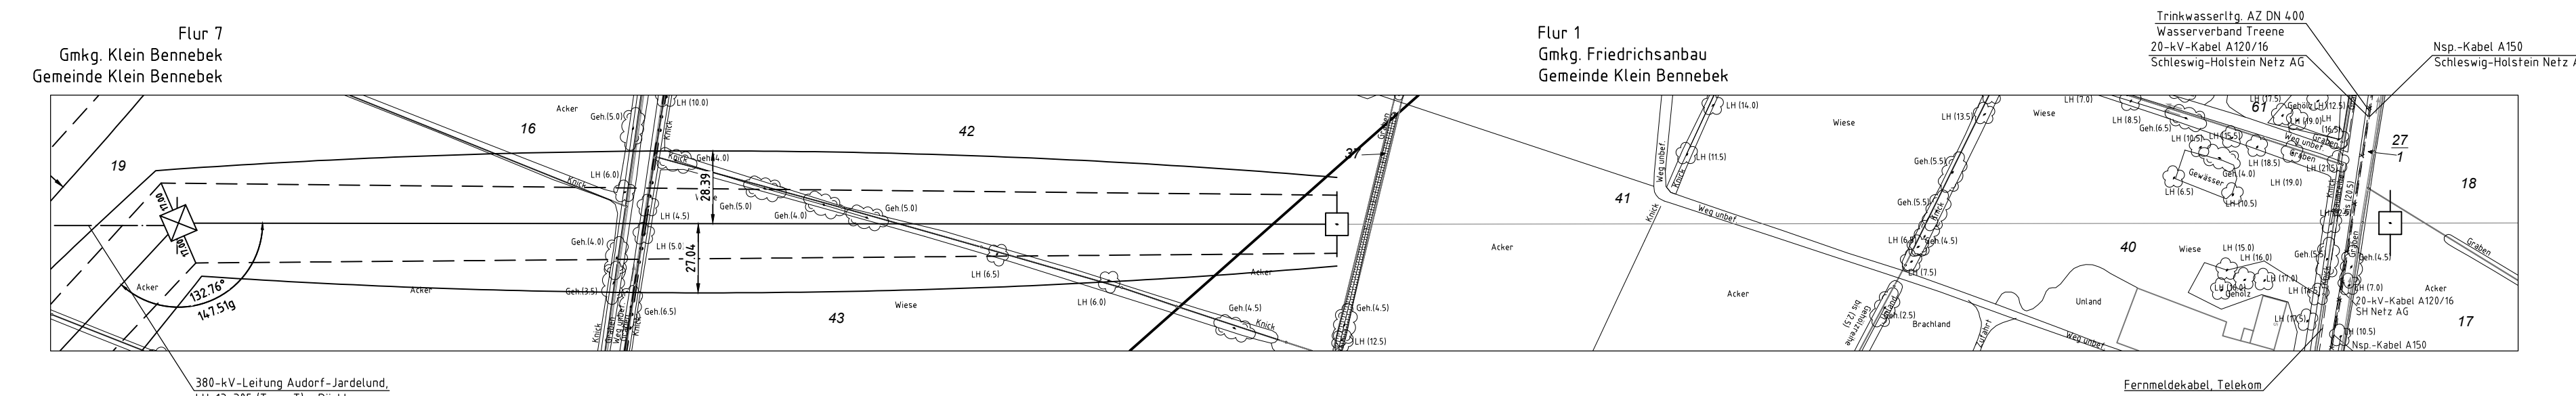

DIN VDE-Bestimmung	: DIN VDE 0210/12.85
Masttyp	: D-2-D-2015.3.2ES (Mast 069a), D-2-D-000/C2 (Mast 070 - 071)
Beiseilung	
Leiterseil	: 2x3x7 AL/ST 564/72, HZ5=80.0N/mm ²
Erdsseil	: 2x AL/ST 95/55, dhtgl. zu LS
Luffkabel/ sonstige Belegung	
Kettenlänge	: DA = 6.50m (3000N) - (Mast 069a) YK = 4.60m (2650N) YK = 4.20m (3600N) - (Mast 070 - Mast 071)
Seitliche Überhöhung	: 15.6 m rechts ----- oder links ----- aufgenommen

Aufgestellt
Bayreuth, 07.07.2017
TenneT TSO GmbH

i.V. D. Jansen i.A. Dr. B. K. J.

 Deutschland GmbH Wolfenstraße 29 D-884 00 Biberach Leihengoldgraben		MaltsTab 1 : 2000		Einheit Meter	
01	1. Planänderung	23.11.2015	geka		
02	2. Planänderung	21.11.2016	geka	Bearb.	03.07.2017
03	Vogelschutzlzn.	03.07.2017	geka	Gepr.	05.07.2017
	LS-Berz. ang.	03.07.2017	geka	Norm.	DIN EN 20034-3-4: 01/2011



Zust.	Änderung	Datum	Name	Urspr
-------	----------	-------	------	-------