



380-kV-Ltg. Husum Nord - Niebüll Ost


LH-13-321

Lage-/Bauwerksplan/
Grunderwerbsplan

Deckblatt

Mast Nr. 35-38 (LH-13-142)

Legende:

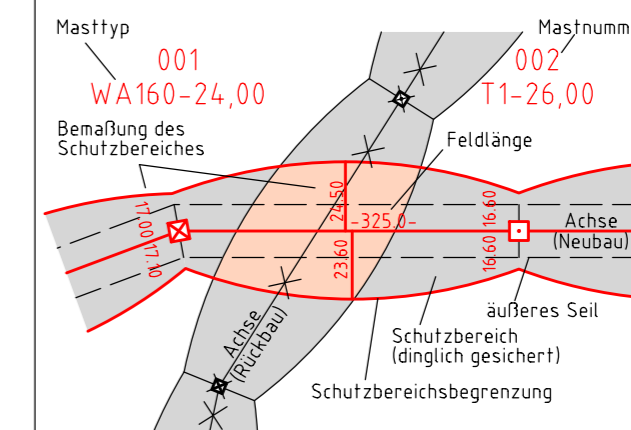

- Eigentümerschlüsselnr.:**
- 19 Grundstücksordnungsnr. Neubau/Rückbau
 - 3 Bauwerksnummer
 - 86 Flurstücksnummer
 - 86 Abspannmast
 - Tragmast
 - Verbandsgewässer
 - nachrichtliche Darstellung
- Grenzen:**
- Kreis
 - Stadt/Gem.
 - Gemarkung
 - Flur
 - Flurstück
 - Verfahrens-grenze

Rechtserwerb:

- dauerhafte Flächeninanspruchnahme durch 380-kV-Ltg. "dingliche Sicherung"
- bauzeitliche Flächeninanspruchnahme durch Neubau 380-kV-Ltg.
- bestehende "dingliche Sicherung" durch 110-kV-Ltg. (entfällt)
- bauzeitliche Flächeninanspruchnahme durch Rückbau 110-kV-Ltg.
- bestehende "dingliche Sicherung" 110-kV-Ltg./dauerhafte Flächeninanspruchnahme durch Neubau
- bauzeitliche Flächeninanspruchnahme durch Provisoriumportal 110-kV-Ltg.
- Ausbau bestehender Verkehrswege

Wasserhaltung:

- G 003 Grundwasserentnahmepunkt
- Ü 003 Übergabepunkt
- E 003 Einleitpunkt
- Schlauchleitung, fliegend
- Wasserlauf, verrohrt, benutzt
- Wasserlauf, offen, benutzt

Planfeststellungsunterlage

Aufgestellt	15.01.2016		
Bayreuth,			
TenneT TSO GmbH			
i.V. <i>B. B. H.</i>	i.A. <i>Feuerstein</i>		
Brühofner	Feuerstein	Maßstab 1:2000 Einheit Meter	
1. Ergänzung Flächen für Bauausführung	08.02.2018	MK	imp GmbH im Neyl 18 59823 Arnsberg-Deventrop
2. Anpass. Plankopf und Blattschnitt	08.02.2018	MK	
3. Ergänzung, BW-Nr. 249, 347	08.02.2018	MK	
4. Aktual. Kataster: Ergänzung, Topographie	08.02.2018	MK	
5. Anpass. Schutzstreifen Rückbau	08.02.2018	MK	
	Datum	Name	
	Bearb. 15.01.2016	Nathusius	
	Gepr. 15.01.2016	Klaß	
	Norm	DIN EN 50341-3-4: 01/2011	
	Fachbereich	TL	
Zust.	Änderung	Datum	Name Urspr.:

