


**Straßenquerschnitt A20**  
Sägezahnprofil  
RQ 31 nach RAA

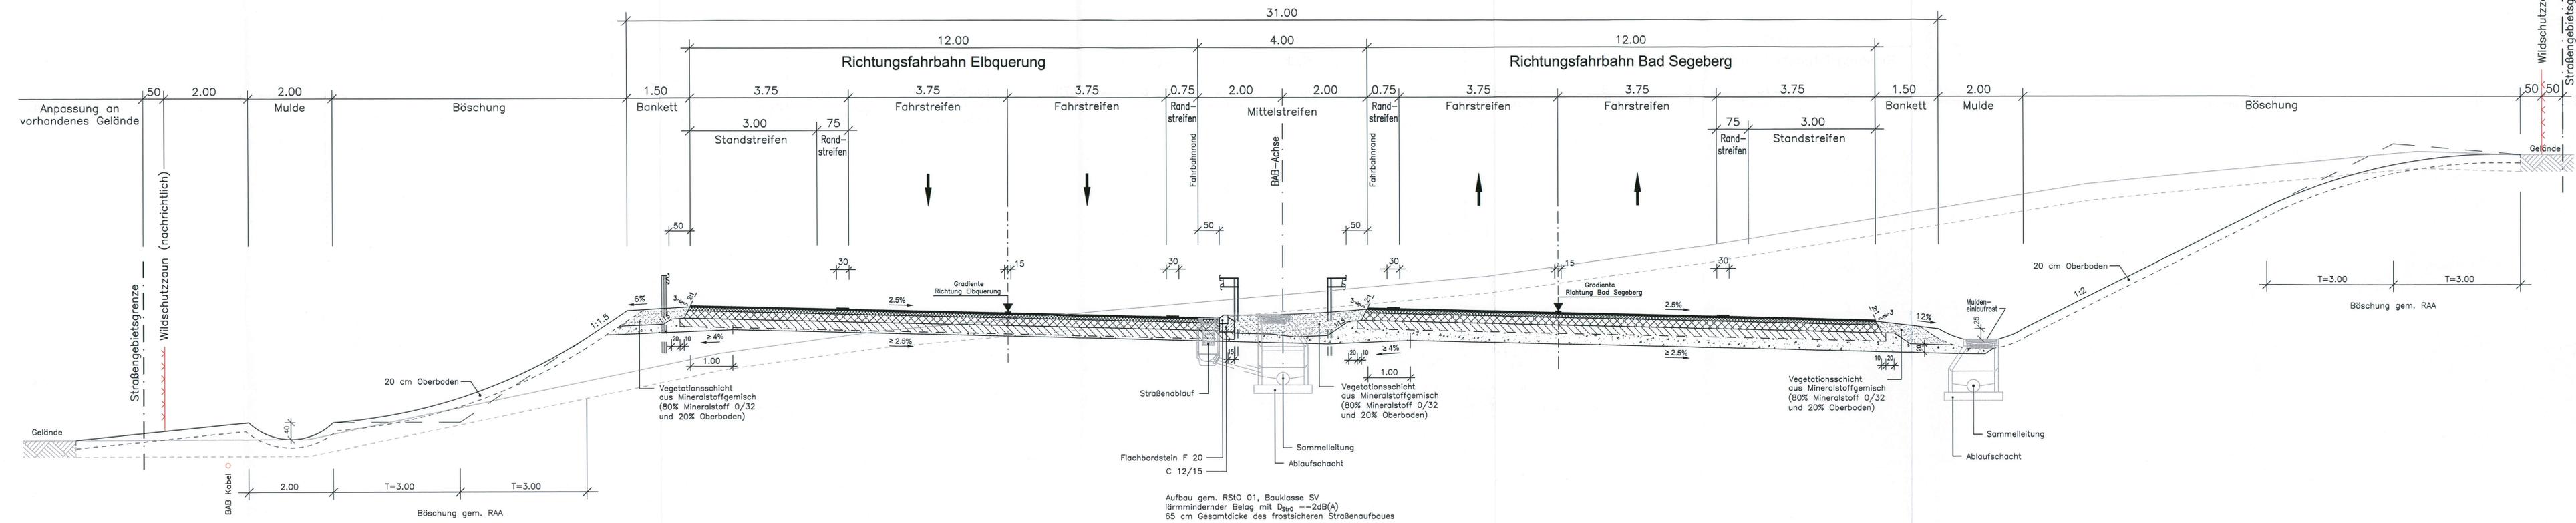

Aufbau gem. RStO 01, Bauklasse SV  
ärmelnder Belag mit  $D_{grd} = -2dB(A)$   
65 cm Gesamtdicke des frostsicheren Straßenaufbaues

Nr.	Art der Änderung	Datum	Name

<b>JBG Gauff Ingenieure</b> H. P. Gauff Ingenieure GmbH & Co. KG - JBG - <small>Leopoldstraße 28 38100 Braunschweig Tel. 0531292798 Fax 0531292798</small>	Datum	Name
	bearbeitet 06/2009	Selle
	gezeichnet 06/2009	Lindt
	geprüft 06/2009	Schnabel

<b>Landesbetrieb Straßenbau und Verkehr Schleswig-Holstein</b> Straße: A 20 von NK 2125026 - 0,900 km nach NK 2125026 +1,000 km Nächster Ort: Bad Bramstedt, Lentföhrden Betr.-km:	Unterlage Nr. Blatt Nr. Reg. Nr.
---	----------------------------------------

<b>Neubau A20 Nord-West-Umfahrung Hamburg</b> Teil B Autobahnkreuz A20 / A7 Bau-km: 14+200 bis 16+100	bearbeitet gezeichnet geprüft	Datum 06/2009	Zeichen gez. Baumbach
---	-------------------------------------	------------------	--------------------------

<b>Aufgestellt:</b> Landesbetrieb Straßenbau und Verkehr Schleswig-Holstein Niederlassung Itzehoe Itzehoe, den 29.06.2009 gez. Köhlsaat	<b>Festgestellt mit Beschluss</b> vom 27.04.2017 Az.: 405 - 553.32 - A20 - 01/11 Dieser festgestellte Plan ist Bestandteil des vorbezeichneten Beschlusses. Für die Angabe der Rechtsgrundlagen und deren Fundstellen wird auf den Planfeststellungsbeschluss verwiesen. Kiel, den 27.04.2017 Landesbetrieb Straßenbau und Verkehr Schleswig-Holstein Planfeststellungsbehörde gez. Quirmbach
---	---

<b>Planfeststellungsunterlage</b> vom: 29.06.2009 Anlage: 6 Blatt: 2	Ergänzungen:
-------------------------------------------------------------------------------	--------------

Grundplan hergestellt:	Ergänzungen:
------------------------	--------------