Schleswig-Holstein Netz

110-kV-Leitung
Heide/West – Strübbel
LH-13-180

Grunderwerbsplan
Abschnitt D
Mast Nr. 69N – Mast Nr. 73N

Deckblatt

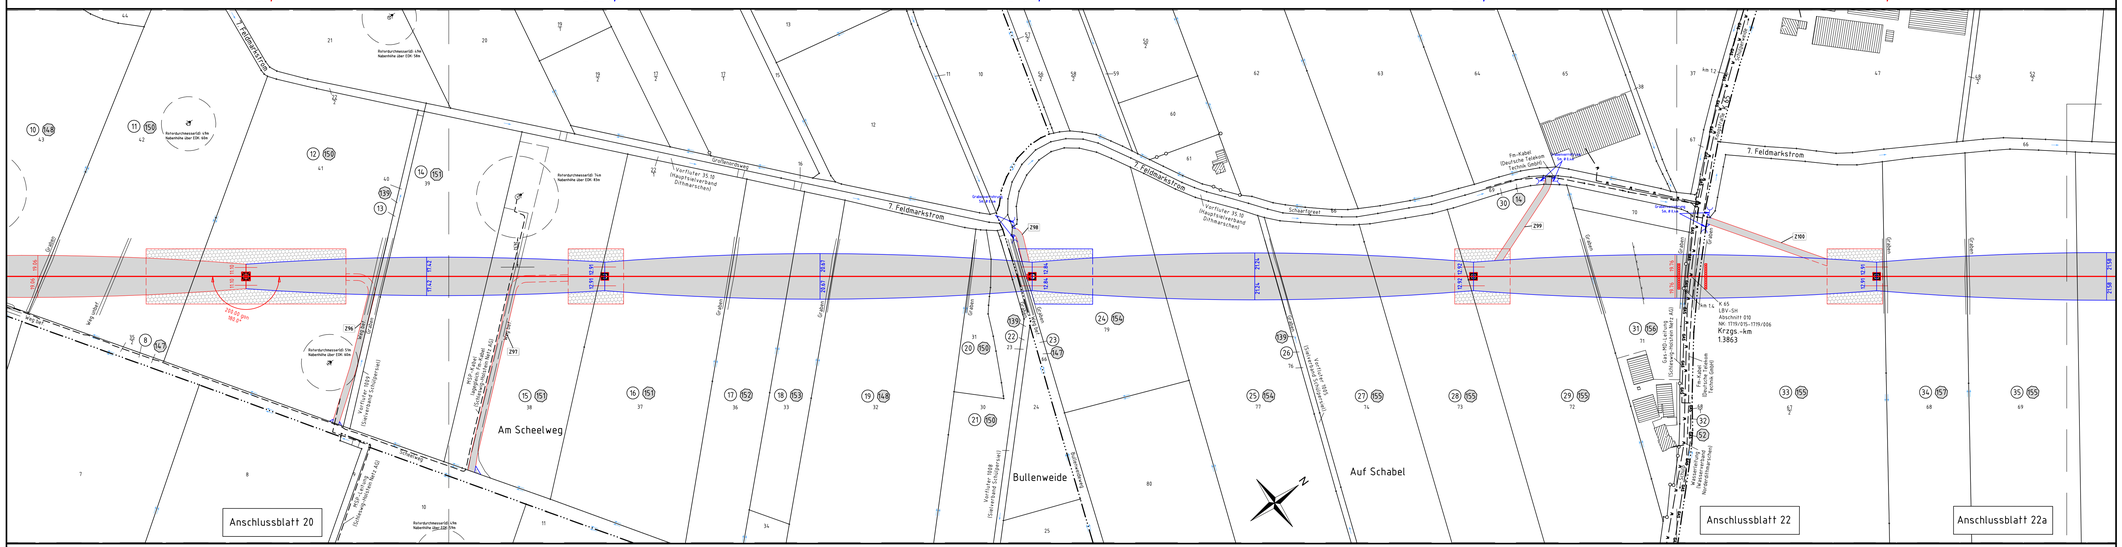

Legende:

- Eigentümer-Schlüsselnummer
- Grundstücksordnungsnummer
- 37 Flurstücksnummer
- Abspannmast
- Tragmast
- Rückbau
- fortlfd. Nr. für Zufahrten und Wege bzw. Straßen

Grenzen:
- Land
- Kreis
- Stadt/Gem.
- Gemarkung
- Flur
- Flurstück
- Verfahrensgrenze

- temporäre Flächeninanspruchnahme (nicht bewirtschaftbar)
- temporäre Flächeninanspruchnahme (eingeschränkt bewirtschaftbar)
- dauerhafte Flächeninanspruchnahme

Zeichen- und Planerklärung siehe Erläuterung zur Anlage 4.1

Planfeststellungsunterlage

Aufgestellt
Quickborn, 03.05.2016
Schleswig - Holstein Netz AG
i.V. Kölln
i.A. Vogler

Firma	Maßstab:	Einheit:
GA Hochspannung Leitungsbau GmbH	1:2000	Meter

	Datum	Name
Bearb.	06.10.2013	Vogel
Gepr.	01.07.2014	Schindler

Objekt: Ersatzneubau Heide-Heide/West-Strübbel

Schleswig-Holstein Netz

Zust.	Änderung	Datum	Name
01	1. Planänderung	28.04.17	OHS

Blatt: 21 / 22