


74N
(Bw-Nr. 3 0181 074)
T2-31,00

110-kV-Leitung
Heide/West - Strübbel
LH-13-180

Grunderwerbsplan
Zuwegung
Abschnitt D
Mast Nr. 74N
Deckblatt

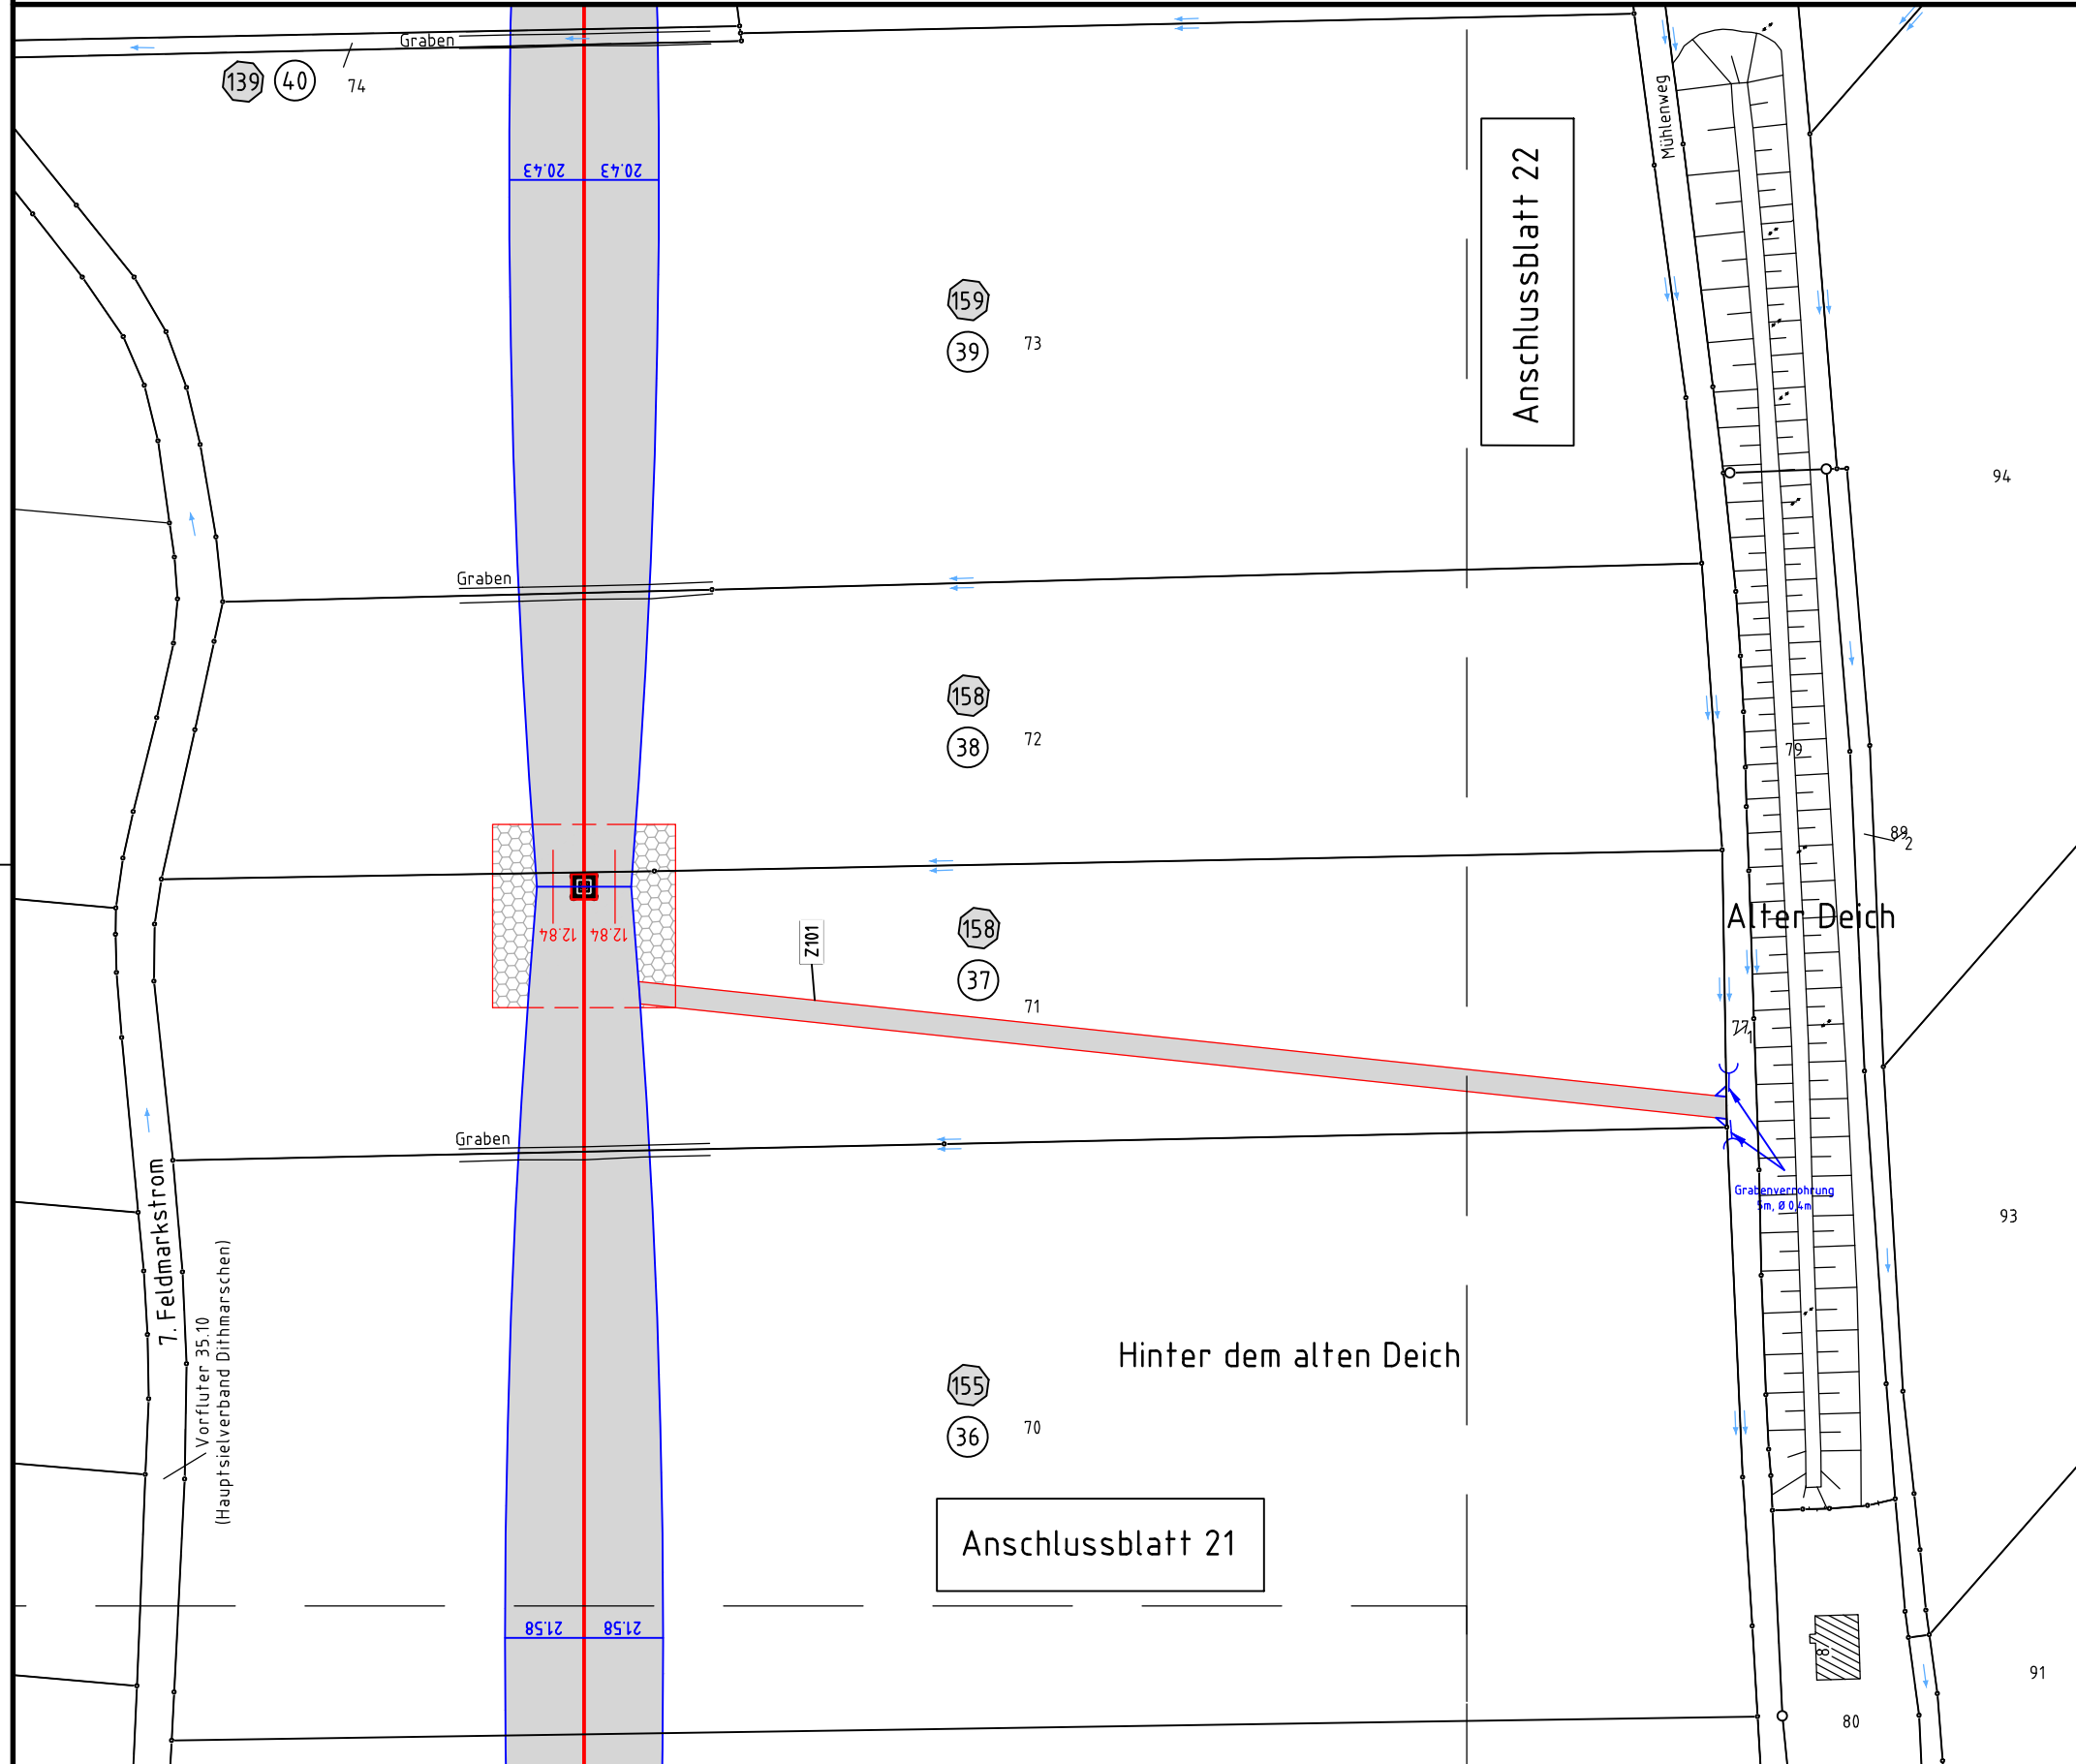

Legende:

34 Mastnummer (Bw-Nr. 3 0000 034) -365,8- Masttyp
35 Bauwerksnummer (Bw-Nr. 3 0000 034) T1-24,00 Länge von Mast zu Mast

Eigentümer Schlüsselnummer
 Grundstücksordnungsnummer
 Flurstücksnummer
 Abspannmast
 Tragmast
 Rückbau
 Z1 fortHfd. Nr. für Zufahrten und Wege bzw. Straßen
 W1 temporäre Flächeninanspruchnahme (nicht bewirtschaftbar)
 temporäre Flächeninanspruchnahme (eingeschränkt bewirtschaftbar)
 dauerhafte Flächeninanspruchnahme

Schutzbereich
 dauerh. Zuwegung
 Tragportal
 Schutzbereich Provisorium
 Winkelportal
 BEK-Überführung
 Baufreihaltefläche

Arbeitsfläche
 temp. Zuwegung
 Trassenachse
 Freileitung
 Bemaßung des Schutzbereiches in Feldmitte / am Mast
 Schutzbereich Bauinsatzkabel (BEK)

Land
 Kreis
 Stadt/Gem.
 Gemarkung
 Flur
 Flurstück
 Verfahrensgrenze

Zeichen- und Planerklärung siehe Erläuterung zur Anlage 4.1

Planfeststellungsunterlage

Aufgestellt
Quickborn,
Schleswig - Holstein Netz AG
03.05.2016
i.V. Kalk *i.A. Kuyke*

Firma	Maßstab:	Einheit:
GA Hochspannung Leitungsbau GmbH	1:2000	Meter
	Datum	Name
	Bearb. 15.10.2014	Sicking
	Gepr. 20.10.2014	Schindler
	Objekt:	Ersatzneubau Heide-Heide/West-Strübbel
		Schleswig-Holstein Netz
01	1. Planänderung	28.04.17 OHS
Zust.	Änderung	Datum Name Blatt: 22a / 22

Gemeinde Schülup

Gemarkung Schülup

Flur 2