26N	997N	26N	997N
(Bw-Nr. 3 0181 026)	(Bw-Nr. 3 0181 997)	(Bw-Nr. 3 0181 026)	(Bw-Nr. 3 0181 997)
WAZ160spez-16,20-11,00	Portal links	WAZ160spez-16,20-11,00	Portal rechts
/DA	Portal-10,00	/DA	Portal-10,00
AA-4-DE-2014.1	DA/	AA-4-DE-2014.1	DA/

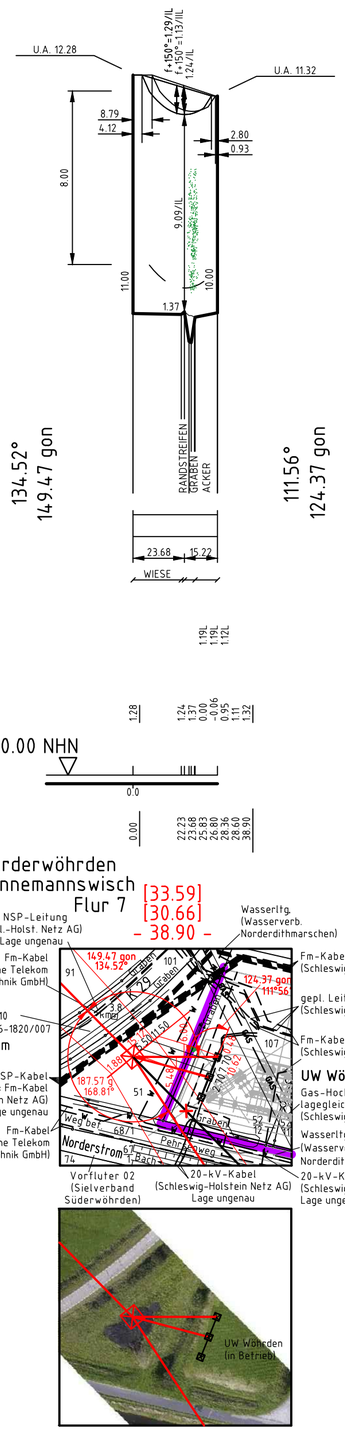

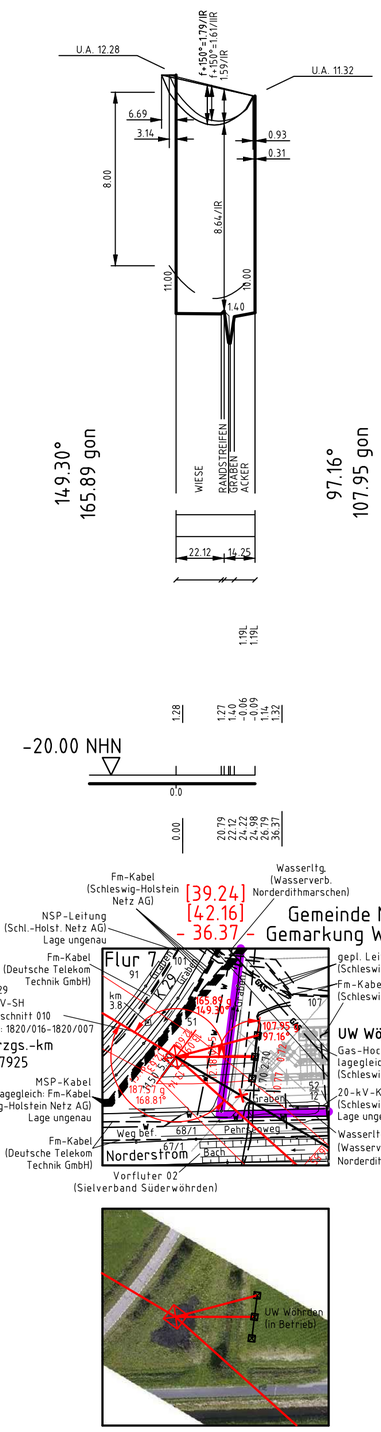

weiter siehe Blatt 11

weiter siehe Blatt 13

Vegetationspunkte mit Seilabstand < 3.50 m

Vegetationspunkte mit Seilabstand >= 3.50 m

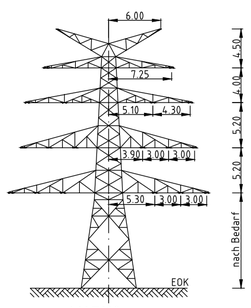

WAZ160spez.
M.Nr. 26N
AA-4-DE-2014.1

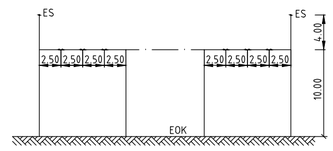

Portal links Portal rechts

Schleswig-Holstein Netz

LÄNGENPROFIL

110-kV-Leitung

Heide/West - Wöhrden

LH- 13-180

Abschnitt B
Mast Nr. 26N - Portale (UW Wöhrden)

Maßstab der Längen 1 : 2000
der Höhen 1 : 200

DIN VDE-Bestimmung	:	EN 50341 1.11 Eislastzone 2 Windzone 4
Gestänge	:	AA-4-DE-2014.1
Leiterseil	:	1x3x2 565-TAL/72-ACS Finch, 2-er Bündel hor / 400 σ10 = 6 N/mm²
Erdseil	:	2 x 97-AL1/56-ST1A; σ10 = 8 N/mm²
Luftkabel	:	äquivalent zum Erdseil
Ketten	:	DA L = 3.50 m G = 1000 N ; DH L = 2.40 m G = 800 N
Seitliche Überhöhung	:	15 m rechts —— —— —— oder links —— · —— · —— aufgenommen
Datum der Profilaufnahme	:	

Zeichen- und Planerklärung siehe Erläuterung zur Anlage 5

Planfeststellungsunterlage

Aufgestellt
Quickborn, 03.05.2016
Schleswig - Holstein Netz AG
i.V. Hallet i.A. Kuyken

Firma	Maßstab:	Einheit:
GA Hochspannung Leitungsbau GmbH	Länge 1 : 2000 Höhe 1 : 200	Meter

	Datum	Name
Bearb.	06.08.2014	Sicking
Gepr.	20.10.2014	Schindler

Objekt: Ersatzneubau Heide-Heide/West-Strübbel

Schleswig-Holstein Netz

Zust.	Änderung	Datum	Name

Blatt: 12 / 32

Diese Zeichnung wurde elektronisch erstellt und bedarf keiner Unterschrift. Sie darf nicht geändert werden.
Programmversion ESPoT 3.0.30, Datum: 29.09.2014 15:15, Längenmaßstab: 1:2000, Höhenmaßstab: 1:200