65N	66N	67N	68N	69N
(Bw-Nr. 3 0181 065)	(Bw-Nr. 3 0181 066)	(Bw-Nr. 3 0181 067)	(Bw-Nr. 3 0181 068)	(Bw-Nr. 3 0181 069)
T2-33,00	T2-31,00	T2-29,00	T2-31,00	WA160-23,00
DH	DH	DH	DH	DA/
A-2-D-2013.1	A-2-D-2013.1	A-2-D-2013.1	A-2-D-2013.1	A-2-D-2013.1

65N:1

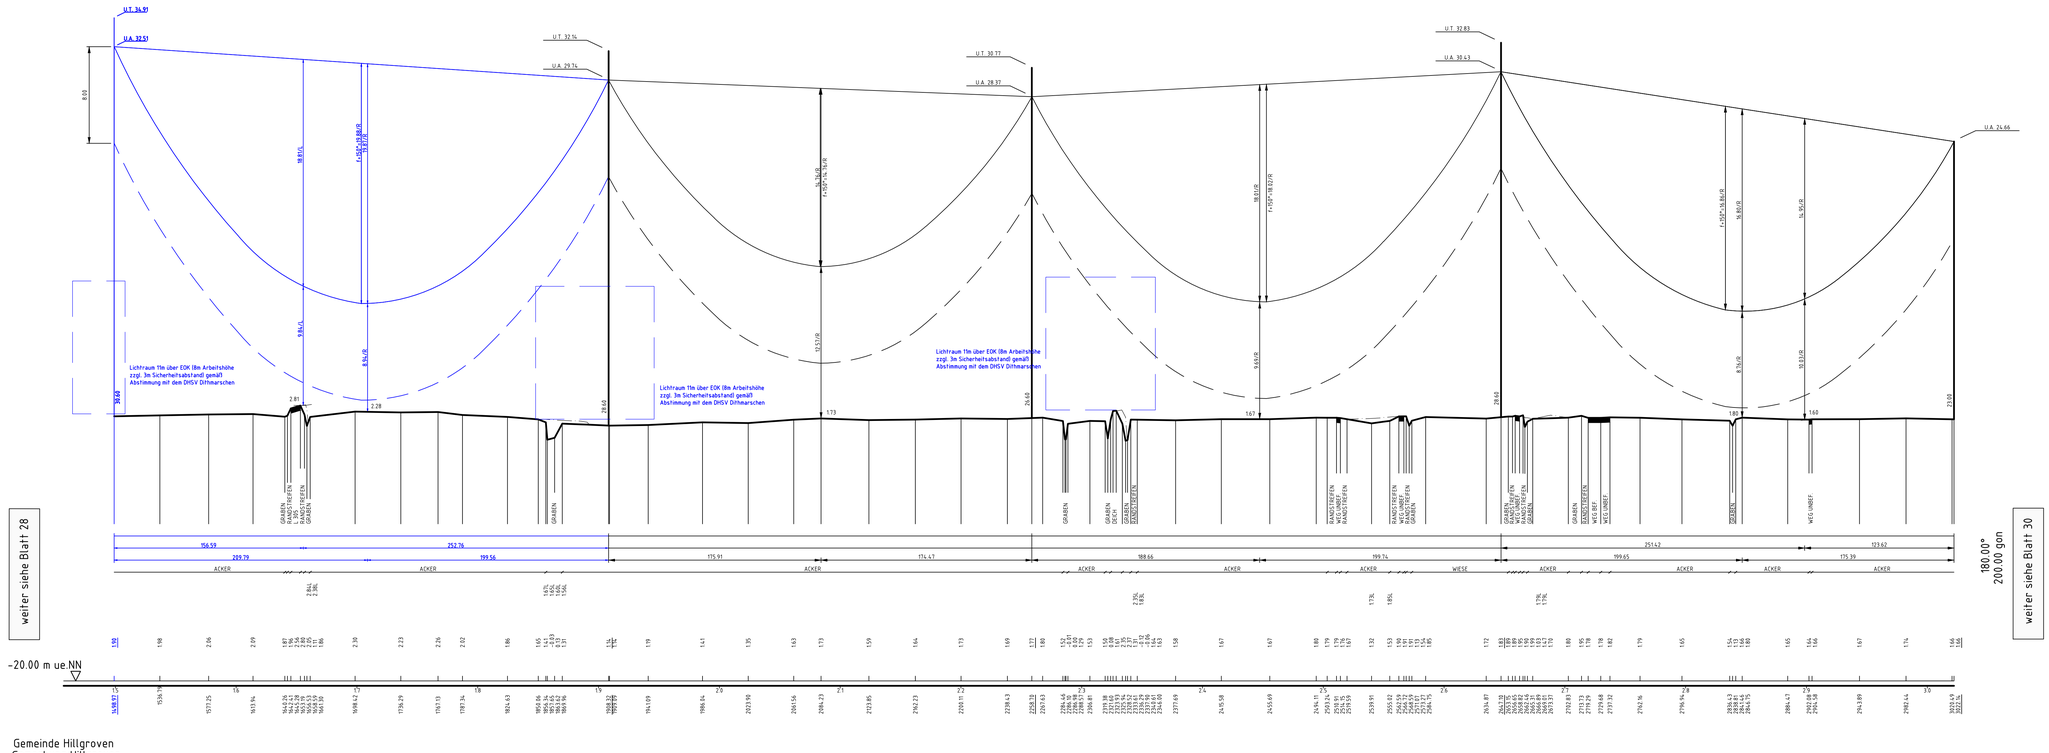

weiter siehe Blatt 28

weiter siehe Blatt 30

180.00° 200.00 gon

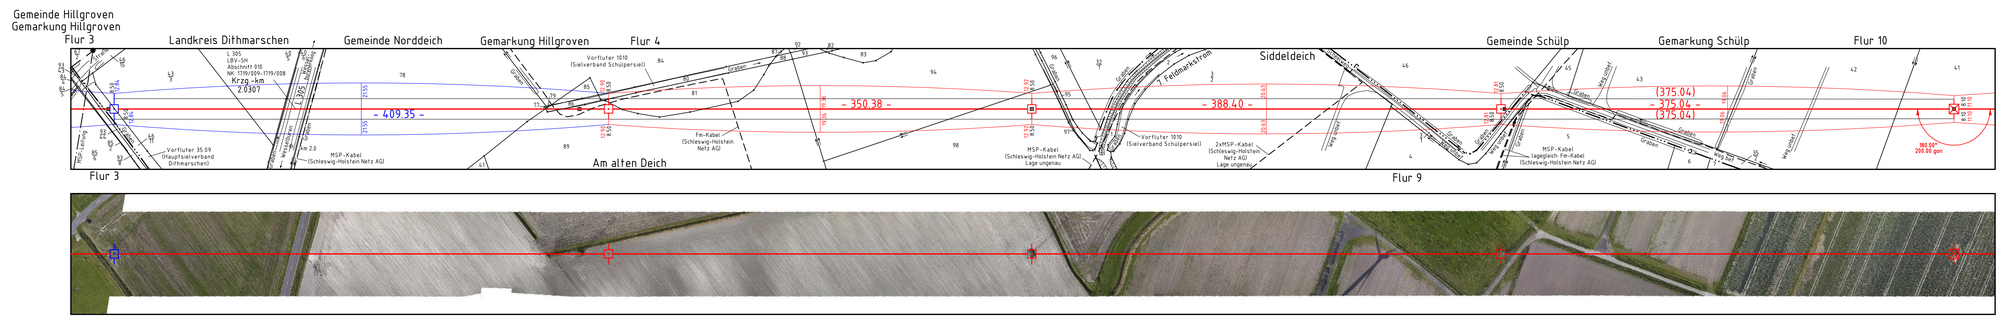

Vegetationspunkte mit Seilabstand < 3.50 m
Vegetationspunkte mit Seilabstand >= 3.50 m

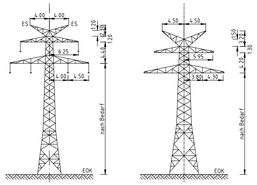

T2
M.Nr. 65N - 68N
A-2-D-2013.1

WA160
M.Nr. 69N
A-2-D-2013.1

Schleswig-Holstein Netz

Anlage 5
Blatt 29 / 32

LÄNGENPROFIL

110-kV-Leitung

Heide/West - Strübbel

LH- 13-180
Abschnitt D
Mast Nr. 65N - Mast Nr. 69N

Deckblatt

Maßstab der Längen 1 : 2000
der Höhen 1 : 200

DIN VDE-Bestimmung	:	EN 50341 1.11 Eislastzone 2 Windzone 4
Gestänge	:	A-2-D-2013.1
Leiterseil	:	2x3x1 565-TAL/72-ACS Finch σ10 = 46 N/mm²
Erdseil	:	2 x 97-AL1/56-ST1A; σ10 = 64 N/mm²
Luftkabel	:	äquivalent zum Erdseil
Ketten	:	DA L = 3.50 m G = 1000 N ; DH L = 2.40 m G = 800 N
Seitliche Überhöhung	:	10 m rechts ——— oder links — · — aufgenommen
Datum der Profilaufnahme	:	

Zeichen- und Planerklärung siehe Erläuterung zur Anlage 5

Planfeststellungsunterlage

Aufgestellt
Quickborn, 03.05.2016
Schleswig - Holstein Netz AG

i. V. [illegible] i. A. Kupfer

Firma	Maßstab	Einheit
GA Hochspannung Leitungsbau GmbH	Länge 1 : 2000 Höhe 1 : 200	Meter

	Datum	Name
Bearb.	12.12.2013	Sicking
Gepr.	20.10.2014	Schindler

Objekt: Ersatzneubau Heide-Heide/West-Strübbel

Schleswig-Holstein Netz

Zust.	Änderung	Datum	Name
01	1. Planänderung	28.04.17	DHS

Blatt: 29 / 32

Diese Zeichnung wurde elektronisch erstellt und darf ohne unsere Zustimmung weder geändert noch kopiert werden.
Schleswig-Holstein Netz AG, Bramfelder Straße 64, 22305 Hamburg