
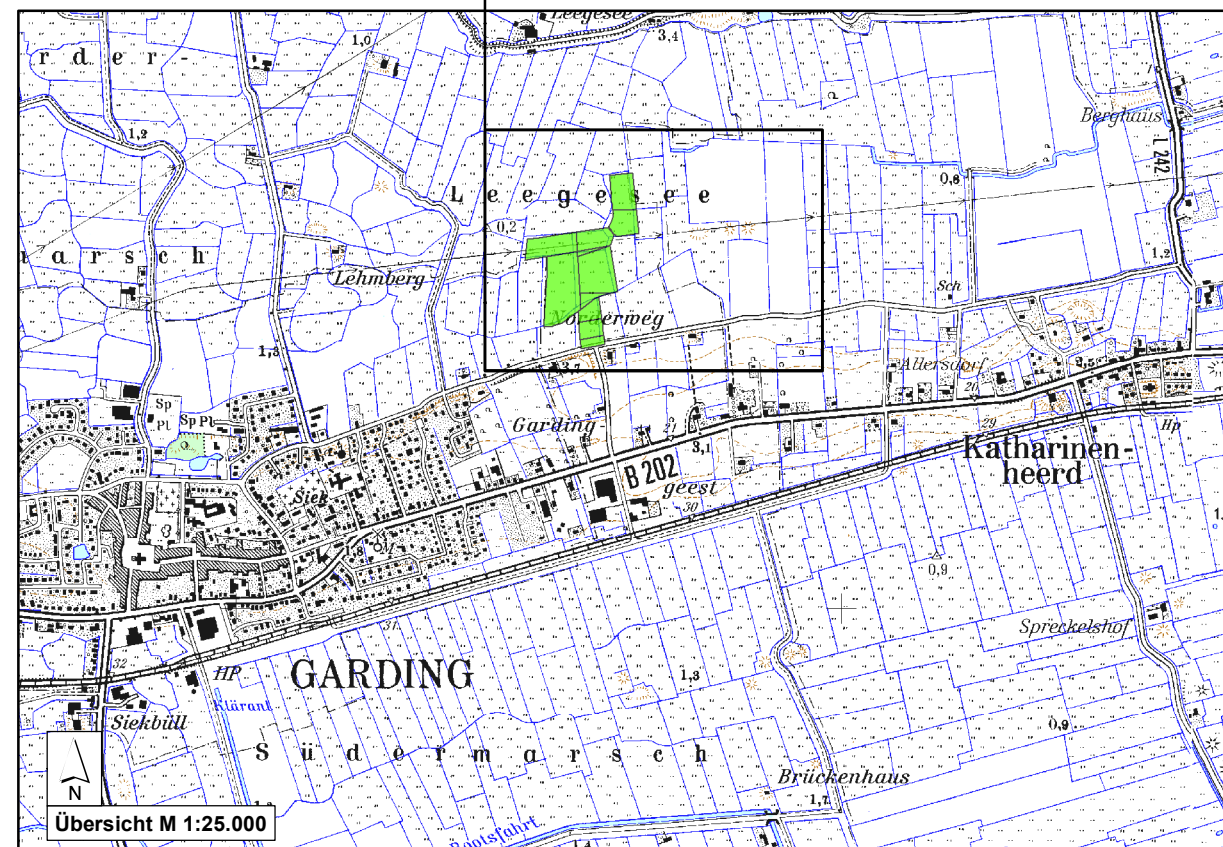
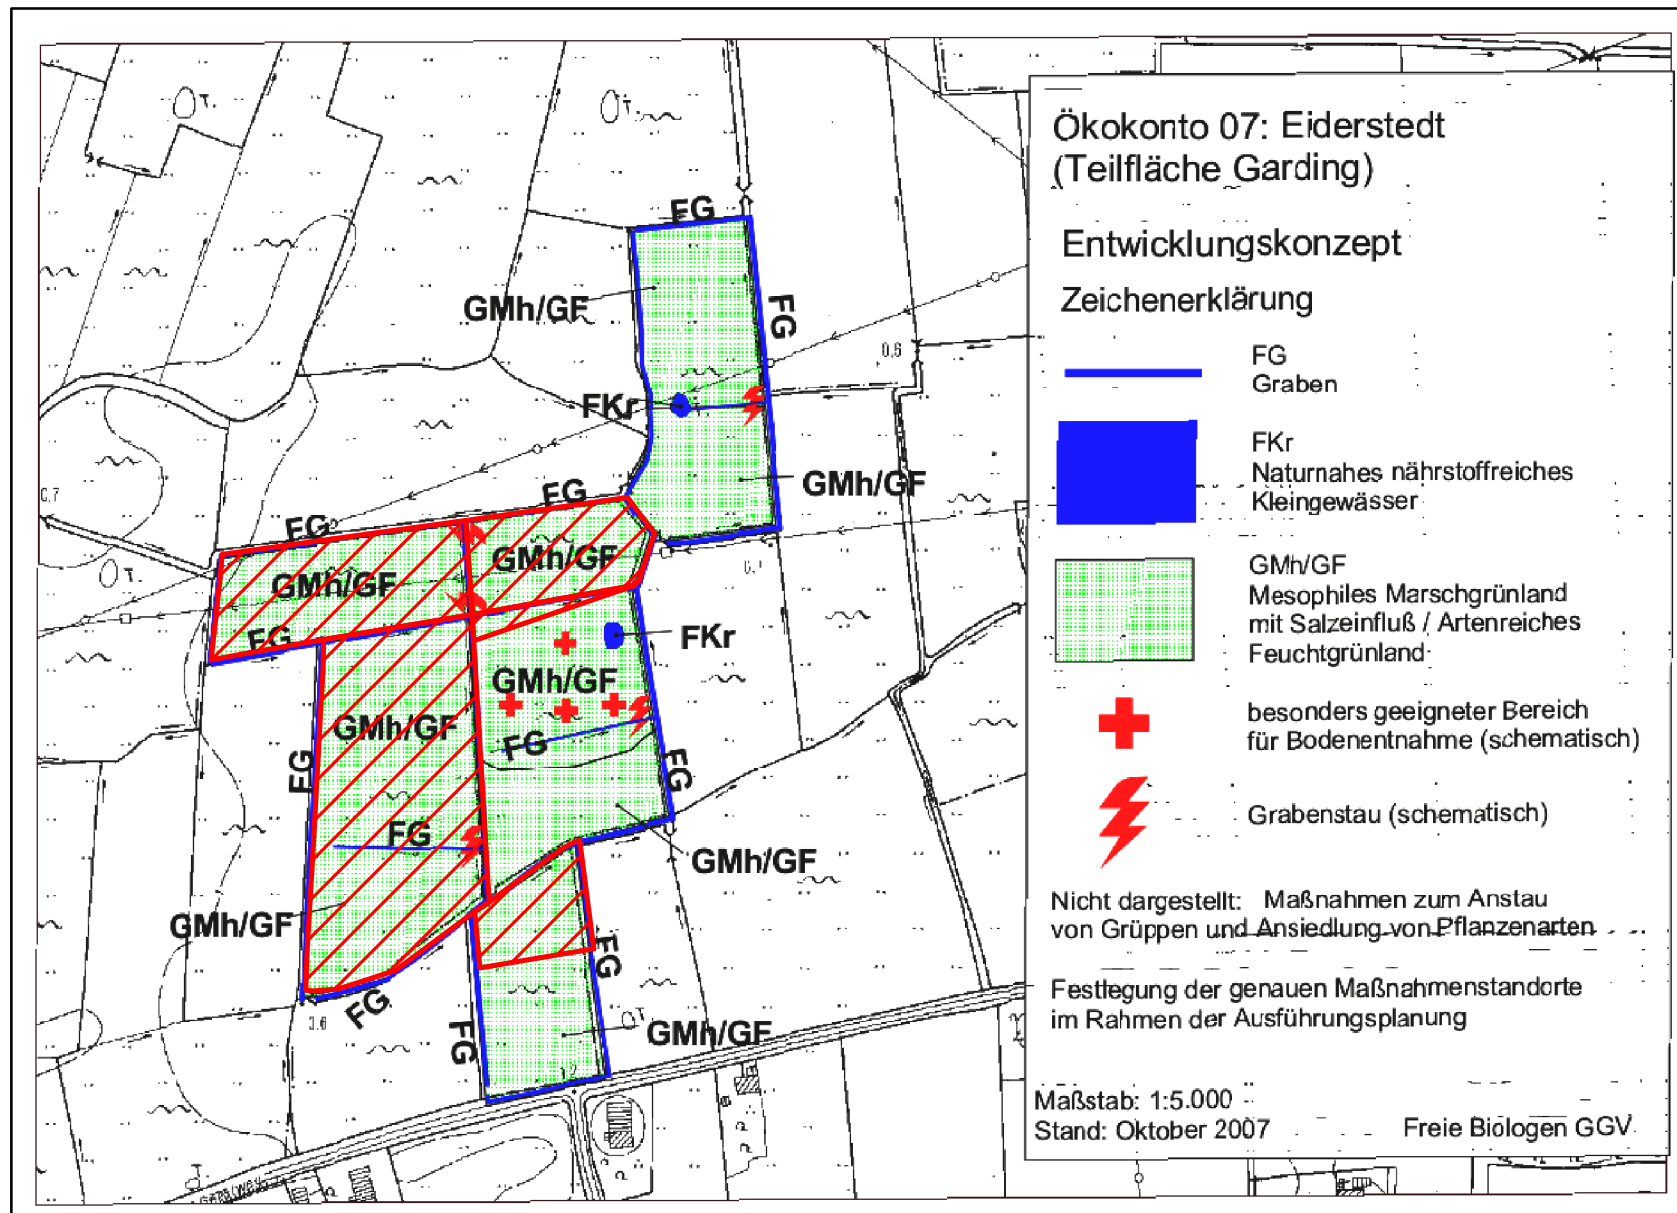


Ökokonto "Nr. 07 Eiderstedt (Garding)"

 Für das Vorhaben
beanspruchte Fläche (55.878 ÖP)

Die Darstellung ist fiktiv und
bezieht sich auf die Ökopunkte

Nachrichtliche Darstellung
Ökokonto Eiderstedt (Garding) (Nr. 07)



Ersatzneubau Heide - Heide/West - Strübel -Landschaftspflegerischer Begleitplan-

Karte 23

0 50 100 200 m



Lageplan Maßnahme A1 "ÖK Eiderstedt (Garding)"

BHF Bendfeldt Herrmann Franke
LandschaftsArchitekten GmbH
24116 Kiel, Jungfernstieg 44, Tel.: 0431/ 99796-0