29N
(Bw-Nr. 3 0181 029)
T2-29,00

- 407.98 -

30N
(Bw-Nr. 3 0181 030)
T2-31,00

- 412.95 -

31N
(Bw-Nr. 3 0181 031)
T2-33,00

- 406.94 -

32N
(Bw-Nr. 3 0181 032)
WA140-25,00

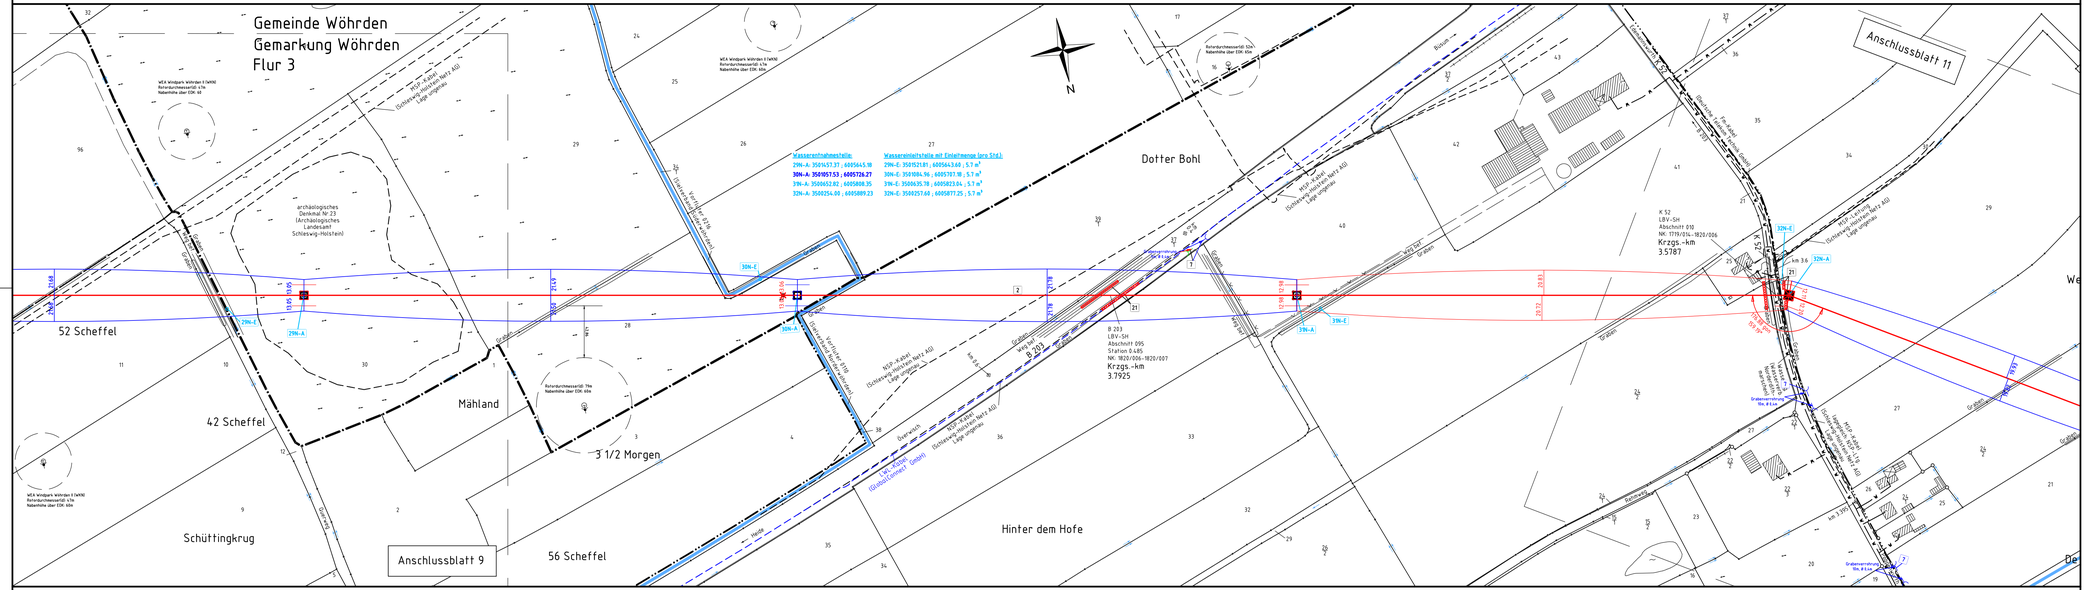


Gemarkung Wennemannswisch Flur 8 | Gemeinde Norderwöhrden | Gemarkung Edemannswisch Flur 5 | Flur 6

Schleswig-Holstein Netz

# 110-kV-Leitung
## Heide/West – Strübbel

LH-13-180

# Lageplan / Bauwerksplan

Abschnitt C1

Mast Nr. 29N – Mast Nr. 32N

## Deckblatt

Legende:

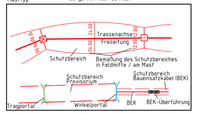


Grenzen:

Land
Kreis
Stadt/Gem.
Gemarkung
Flur
Flurstück
Verfahrensgrenze

Zeichen- und Planerklärung siehe Erläuterung zur Anlage 4.1

### Planfeststellungsunterlage

Aufgestellt
Quickborn, 03.05.2016
Schleswig – Holstein Netz AG

i.V. [illegible] | i.A. Kruger

| Firma | Maßstab: | Einheit: |
|---|---|---|
| GA Hochspannung Leitungsbau GmbH | 1:2000 | Meter |

| | Datum | Name |
|---|---|---|
| Bearb. | 06.12.2013 | Vogel |
| Gepr. | 01.07.2014 | Schindler |

Objekt: Ersatzneubau Heide-Heide/West-Strübbel

Schleswig-Holstein Netz

| Zust. | Änderung | Datum | Name |
|---|---|---|---|
| 01 | 1. Planänderung | 28.04.17 | OHS |

Blatt: 10 / 22