29N
(Bw-Nr. 3 0181 029)
T2-29,00

Gemarkung
Edemannswisch
Flur 5

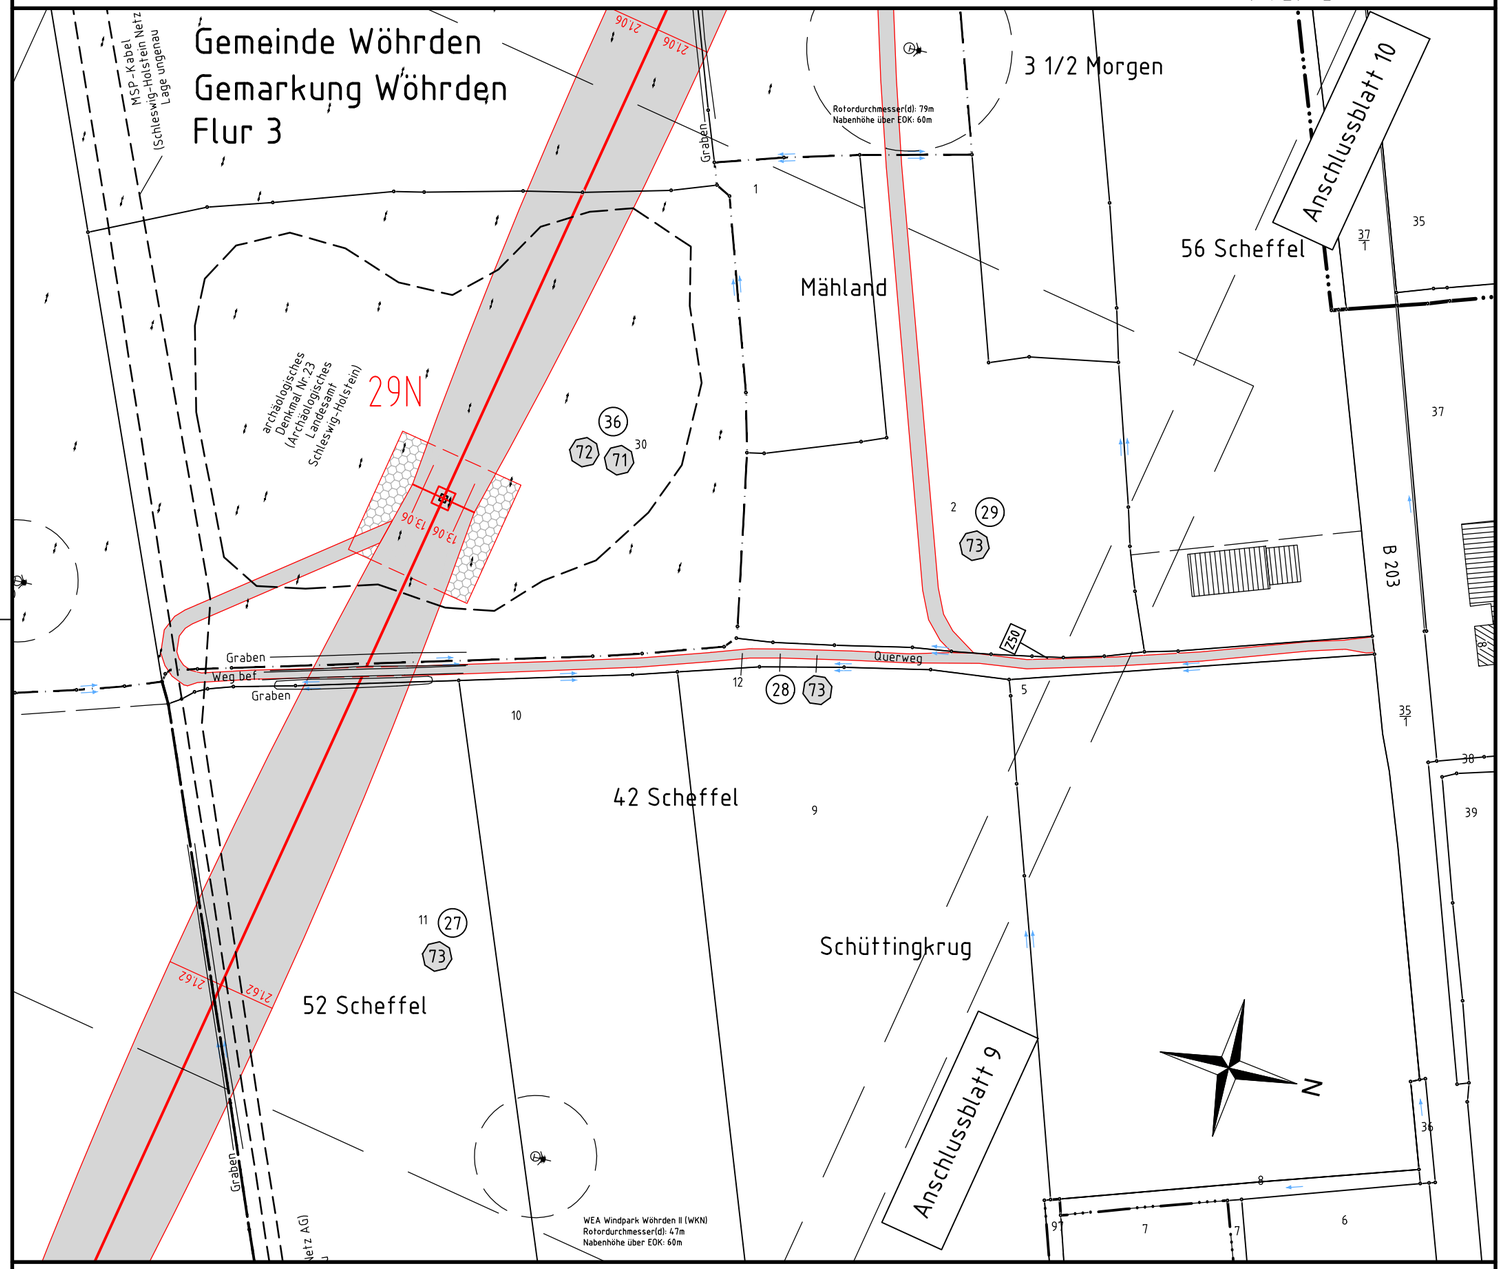

Gemeinde Norderwöhrden
Gemarkung Wennemannswisch Flur 8

Schleswig-Holstein Netz

110-kV-Leitung Wöhrden - Strübbel

LH-13-181

Grunderwerbsplan

Zuwegung
Abschnitt C1
Mast Nr. 29N

Legende:

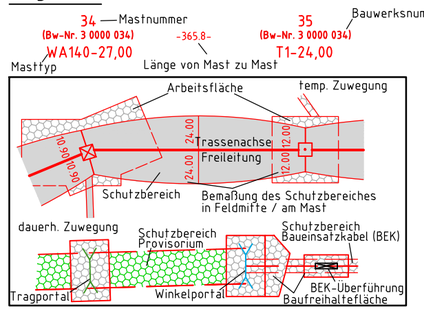

- (1) Eigentümer Schlüsselnummer
- (5) Grundstücksordnungsnummer
- 37 Flurstücksnummer
- Abspannmast
- Tragmast
- Rückbau
- Z1 fortlfd. Nr. für Zufahrten
- W1 und Wege bzw. Straßen
- temporäre Flächeninanspruchnahme (nicht bewirtschaftbar)
- temporäre Flächeninanspruchnahme (eingeschränkt bewirtschaftbar)
- dauerhafte Flächeninanspruchnahme

Grenzen:

- Land
- Kreis
- Stadt/Gem.
- Gemarkung
- Flur
- Flurstück
- Verfahrensgrenze

Zeichen- und Planerklärung siehe Erläuterung zur Anlage 4.1

Planfeststellungsunterlage

Aufgestellt
Quickborn,
Schleswig - Holstein Netz AG

03.05.2016

i.V. Hellt

i.A. Kupke

Firma	Maßstab:	Einheit:
GA Hochspannung Leitungsbau GmbH	1:2000	Meter

	Datum	Name
Bearb.	15.10.2014	Sicking
Gepr.	20.10.2014	Schindler

Objekt: Ersatzneubau Heide-Heide/West-Strübbel

Schleswig-Holstein Netz

Zust.	Änderung	Datum	Name

Blatt: 9a / 22