


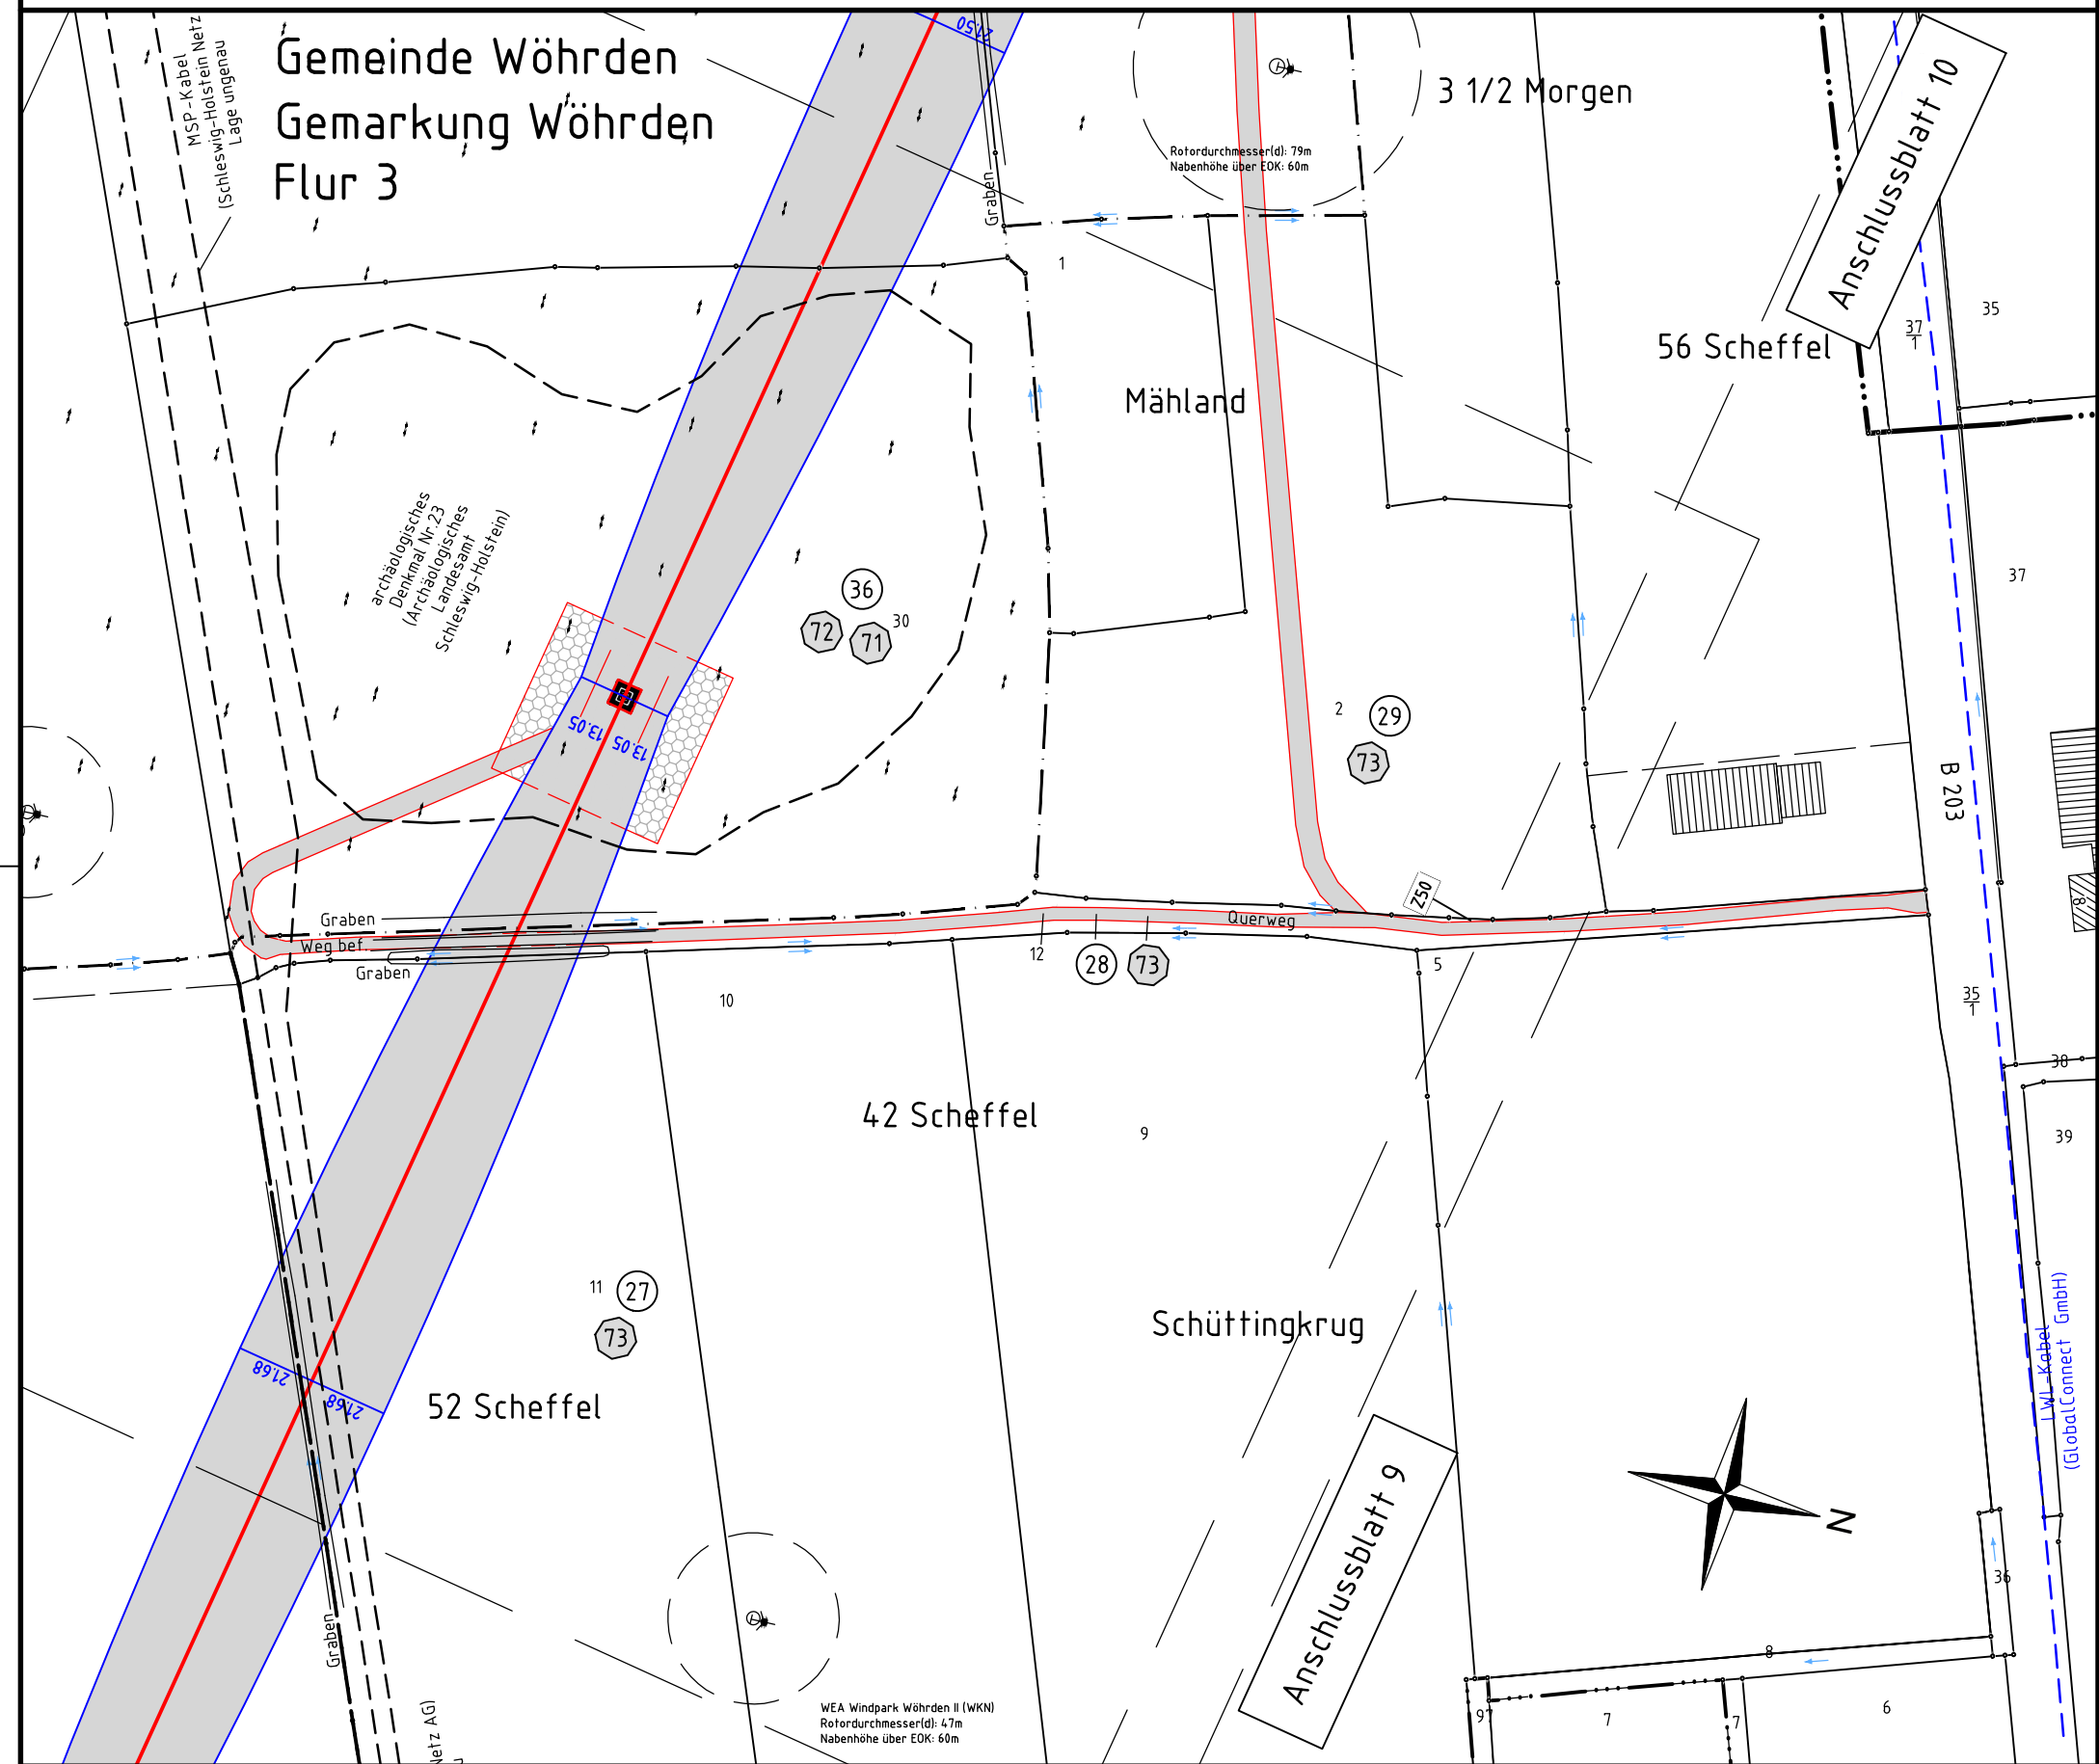

Gemarkung
Edemannswisch
Flur 5

29N
(Bw-Nr. 3 0181 029)
T2-29,00



Gemeinde Norderwöhrden
Gemarkung Wennemannswisch
Flur 8

110-kV-Leitung Heide/West - Strübbel

LH-13-180

Grunderwerbsplan

Zuwegung
Abschnitt C1
Mast Nr. 29N
Deckblatt

Legende:

<p>34 Mastnummer (Bw-Nr. 3 0000 034) WA140-27,00</p> <p>35 Bauwerksnummer (Bw-Nr. 3 0000 034) T1-24,00</p>	<p>1 Eigentümer Schlüsselnummer</p> <p>5 Grundstücksordnungsnummer</p> <p>37 Flurstücksnummer</p> <p>⊠ Abspannmast</p> <p>⊡ Tragmast</p> <p>⊗ Rückbau</p> <p>Z1 fortHfd. Nr. für Zufahrten und Wege bzw. Straßen</p> <p>W1 temporäre Flächeninanspruchnahme (nicht bewirtschaftbar)</p> <p>⊕ temporäre Flächeninanspruchnahme (eingeschränkt bewirtschaftbar)</p> <p>⊞ dauerhafte Flächeninanspruchnahme</p>	<p>Grenzen:</p> <p>Land</p> <p>Kreis</p> <p>Stadt/Gem.</p> <p>Gemarkung</p> <p>Flur</p> <p>Flurstück</p> <p>Verfahrensgrenze</p>
--	--	---

Zeichen- und Planerklärung siehe Erläuterung zur Anlage 4.1

Planfeststellungsunterlage

Aufgestellt
Quickborn,
Schleswig - Holstein Netz AG
i.V. Kalle *i.A. Kuyke*
03.05.2016

Firma	Maßstab:	Einheit:
GA Hochspannung Leitungsbau GmbH	1:2000	Meter
	Datum	Name
	Bearb. 15.10.2014	Sicking
	Gepr. 20.10.2014	Schindler
	Objekt:	
	Ersatzneubau Heide-Heide/West-Strübbel	
01	1. Planänderung	28.04.17 OHS
Zust.	Änderung	Datum Name Blatt: 9a / 22