


110-kV-Leitung Wöhrden - Strübbel

LH-13-181

Grunderwerbsplan

Zuwegung
Abschnitt D
Mast Nr. 74N

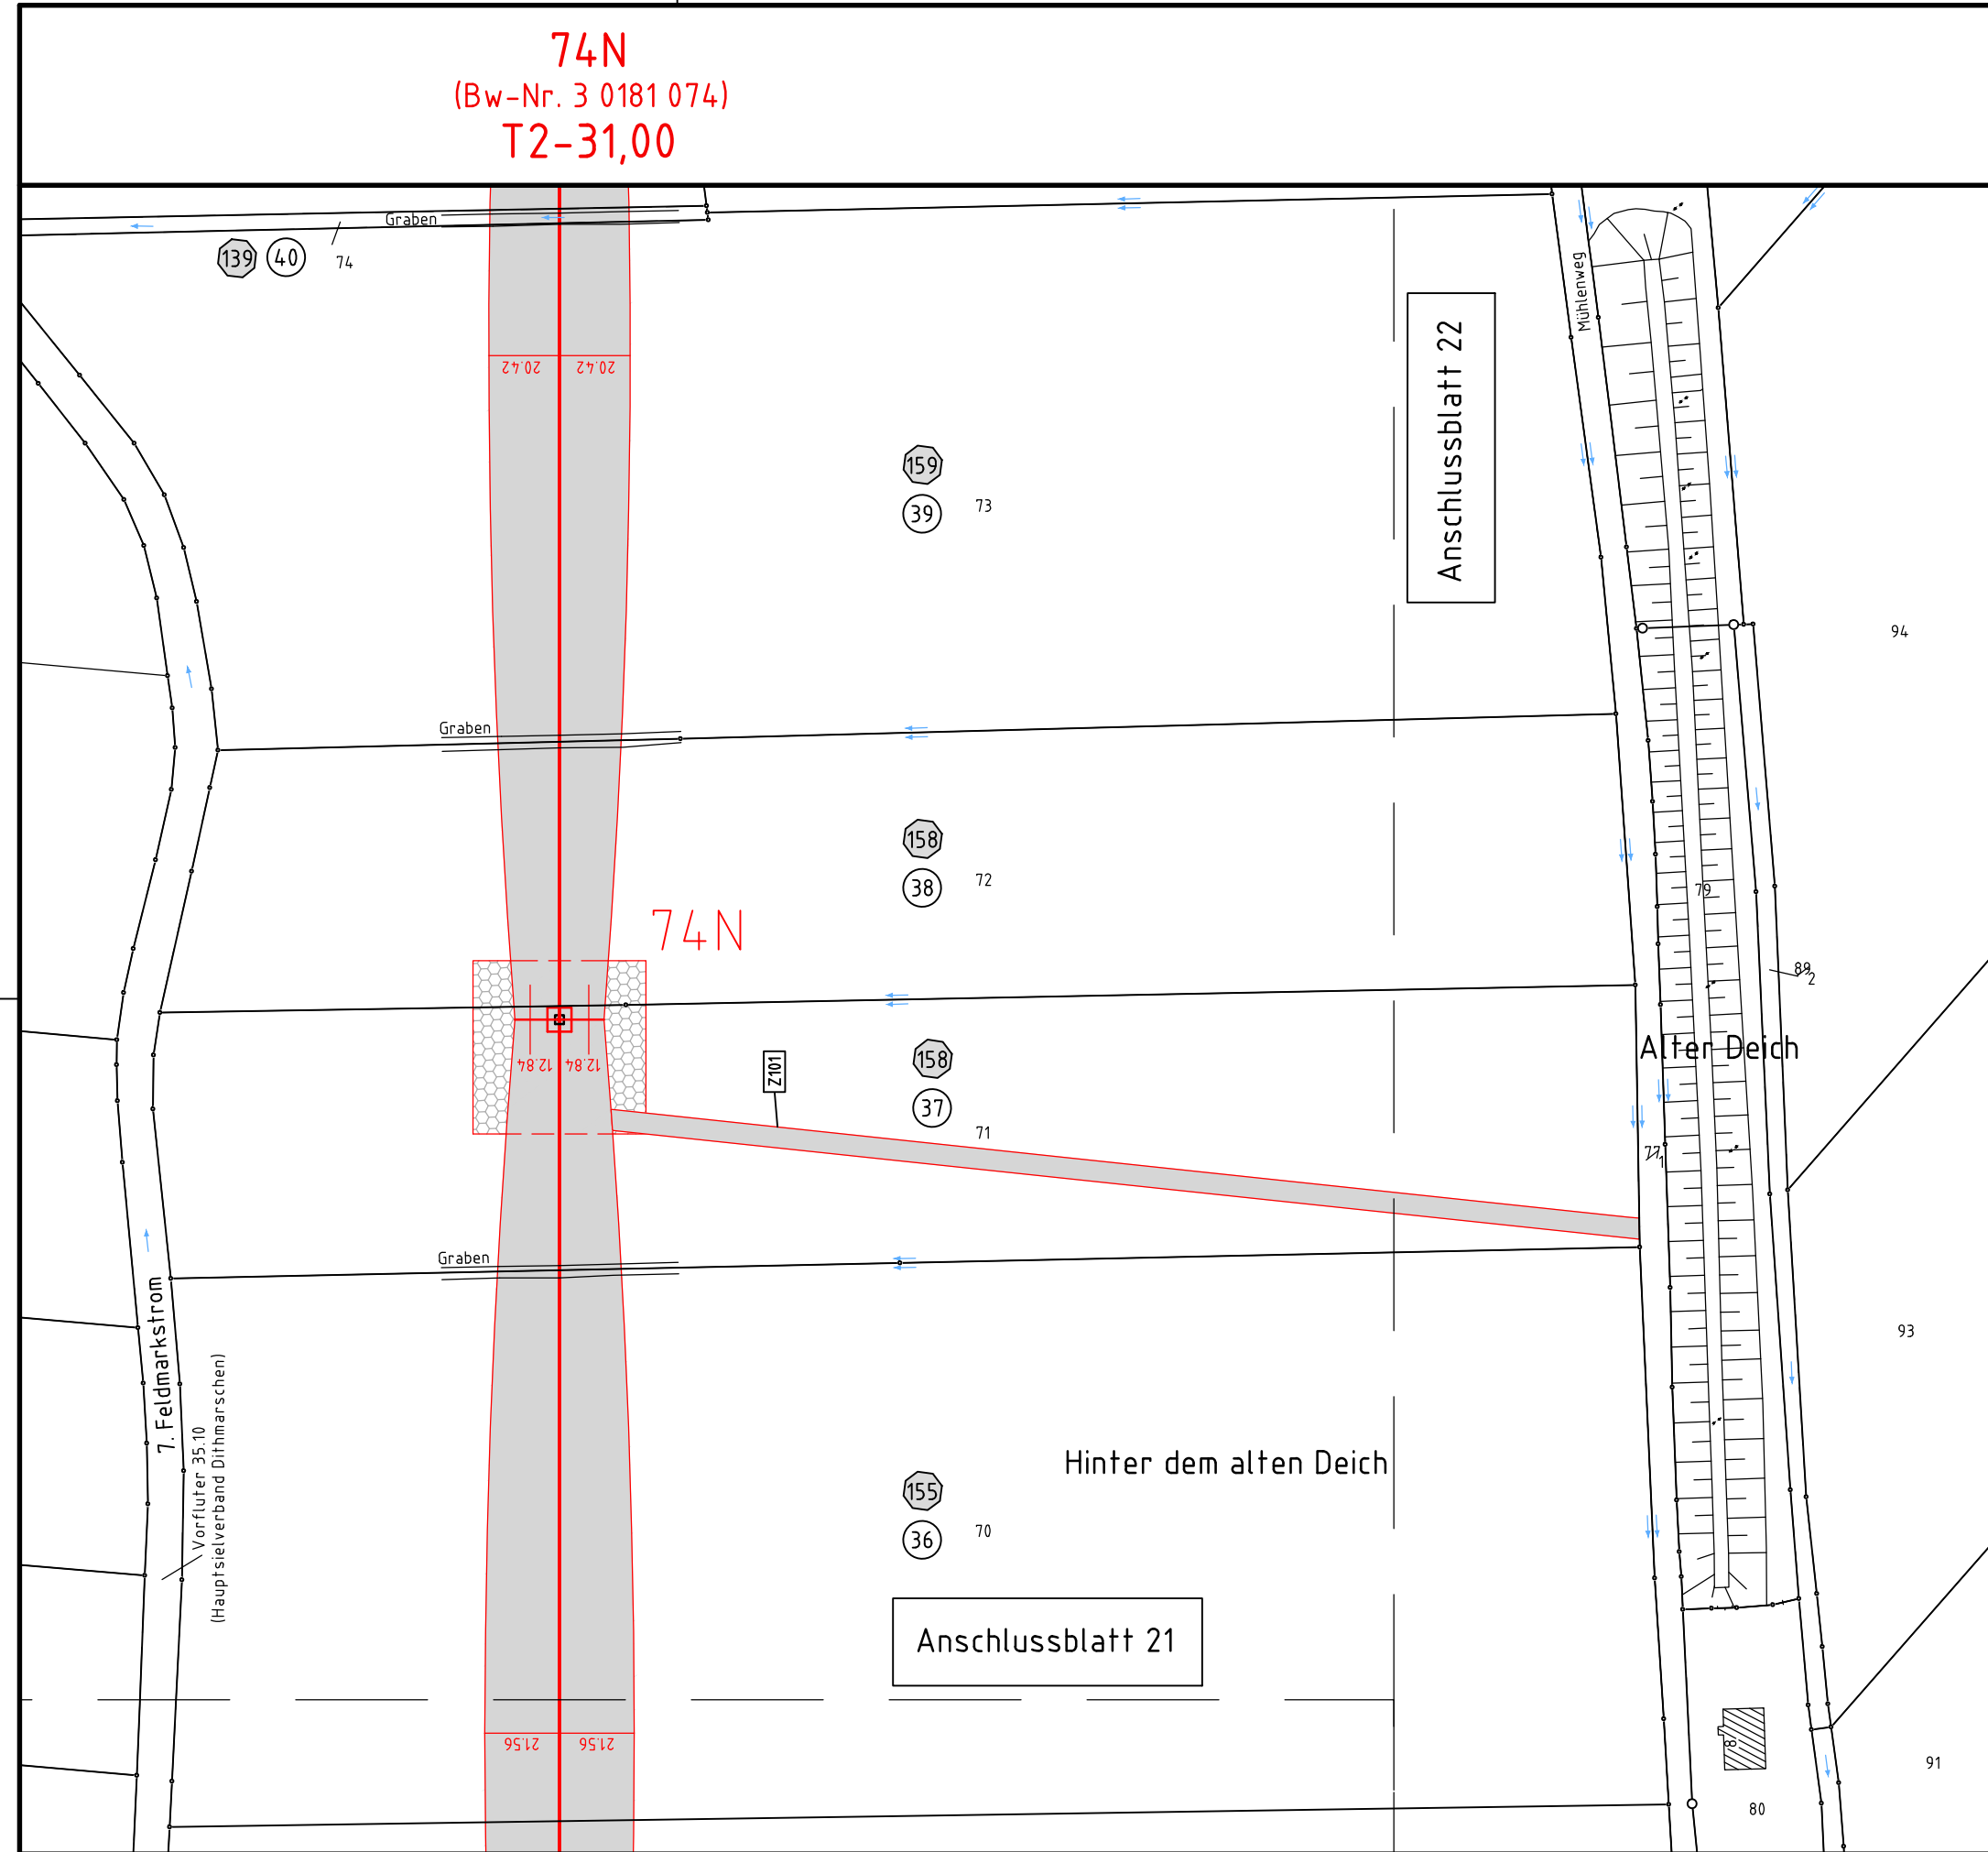

Legende:

34 Mastnummer (Bw-Nr. 3 0000 034) -365,8- Masttyp
35 Bauwerksnummer (Bw-Nr. 3 0000 034) T1-24,00 Länge von Mast zu Mast

Grenzen:
 Land: [Symbol]
 Kreis: [Symbol]
 Stadt/Gem.: [Symbol]
 Gemarkung: [Symbol]
 Flur: [Symbol]
 Flurstück: [Symbol]
 Verfahrensgrenze: [Symbol]

① Eigentümer Schlüsselnummer
 ⑤ Grundstücksordnungsnummer
 37 Flurstücksnummer
 [X] Abspannmast
 [T] Tragmast
 [R] Rückbau
 [Z1] fortlfd. Nr. für Zufahrten
 [W1] und Wege bzw. Straßen
 [Symbol] temporäre Flächeninanspruchnahme (nicht bewirtschaftbar)
 [Symbol] temporäre Flächeninanspruchnahme (eingeschränkt bewirtschaftbar)
 [Symbol] dauerhafte Flächeninanspruchnahme

Zeichen- und Planerklärung siehe Erläuterung zur Anlage 4.1

Planfeststellungsunterlage

Aufgestellt Quickborn, Schleswig - Holstein Netz AG		03.05.2016	
<i>V. Kellner</i>		<i>J. A. Kuyke</i>	
Firma	Maßstab:	Einheit:	
GA Hochspannung Leitungsbau GmbH	1:2000	Meter	
	Datum	Name	
	Bearb. 15.10.2014	Sicking	
	Gepr. 20.10.2014	Schindler	
Objekt: Ersatzneubau Heide-Heide/West-Strübbel			
Zust.	Änderung	Datum	Name
			Blatt: 22a / 22