

K1	Baubedingte Bodenverdichtung und Beeinträchtigung von Vegetationsbeständen im Bereich der Zufahrten und Baufreihalteflächen
K2	Anlagebedingte Bodenversiegelung im Mastfußbereich und Verlust von Vegetationsbeständen
K8	Anlagebedingte Beeinträchtigung des Landschaftsbildes
K-Ar1-1	Potenzielle baubedingte Beeinträchtigung von Offenland-, Röhricht- und Mastbrütern
K-Ar2	Potenzielle anlagebedingte Beeinträchtigung von Zugvögeln
K-Ar3	Potenzielle baubedingte Beeinträchtigung durch Rammarbeiten

V1	Tabulflächen und Schutzzäune (siehe Legende)
V2	Verwendung druckmindernder Auflagen für Baufahrzeuge
V3	Ökologische Baubegleitung
Var1-1	Bauzeitenregelung: Offenlandarten (16.08.-28.02.) Röhrichtbrütern (16.08.-28.02.) Mastbrütern (16.08.-31.01.)
Var2	Erdseilmarkierung
Var3	Zeitliche Beschränkung der Rammarbeiten

© GeoBasis-DE / LVermGeo SH

Biotoptypen

Gehölzstrukturen

- WFn Nadelwald
- WFI Sonstige Laubwälder
- HGy Feldgehölz
- WGf Gebüsch
- HW Knick
- HF Gehölzsaum/ Feldhecke
- HGr Baumreihe

Gewässer

- FS Größeres Stillgewässer
- FW Flachgewässer
- FK Kleingewässer
- FGs Sielzug, Graben
- FG Graben

Hoch- und Niedermoore

- MS Degeneriertes Hochmoor
- NRs Schilfröhricht

Ruderalflächen

- RHm Ruderalfläche

Landwirtschaftsflächen

- AA Acker
- GI Grünland
- Glg Gezügtes Grünland
- SVd Deich mit Grünland
- SVz Feldzufahrt

Siedlungsflächen

- SDs Dörfliche Siedlungsfläche
- SBe Einzel- und Reihenhausbauung
- Slg Gewerbebetrieb
- SEb Sportplatz
- SEr Reitplatz
- Slk Kläranlage
- Slw Windkraftanlage
- SUw Umspannwerk
- Slv Photovoltaikanlage
- Sls Kavemenspeicher

Verkehrsflächen

- SVb Bahngleise
- SVs Straßenverkehrsfläche
- SVp Plattenweg
- SVw Gras-/ Schotterweg
- SVG Straßenrand mit Gehölz
- SVr Straßenrand ruderal

Sonstiges

- gesetzlich geschütztes Biotop gem § 30 BNatSchG i.V.m. § 21 LNatSchG

Planung

Ersatzneubau

- Ersatzneubau mit Mastnummer
- Schutzbereich
- Baufreihalteflächen
- Schutzgerüst
- Schutzgerüst (in Leichtbauweise)

Provisoriumsplanung

- Freileitungsprovisoriumselemente
- Baueinsatzkabel
- Schutzbereich Baueinsatzkabel
- Baueinsatzkabel-Überführung
- Schutzbereich Freileitungsprovisorium
- Baufreihalteflächen

Rückbauplanung

- Rückbau von Freileitungen und Masten
- Schutzbereich
- Baufreihalteflächen

Zuwegungsplanung

- Zufahrtswege

Sonstiges

- Verfahrensgrenze

Vermeidungsmaßnahmen

- Tabulfläche
- Tabubereich um lineare Landschaftselemente
- Schutzzaun
- Vogelschutzmarkierung (Var2)

Eingriffe

Eingriffe in Gehölze

- Baubedingter Gehölzrückschnitt (K4)
- Baubedingter Gehölzverlust (K5)
- Betriebsbedingte Aufwuchshöhenbeschränkung (K6)

Eingriffe in Gräben (K3)

- Dauerhafte Grabenverrohrung
- Bauzeitliche Grabenverrohrung

Konfliktkennung

- K-Ar1** Konfliktkennung
- Potenzielle Beeinträchtigung Offenlandbrüter
- V1** Maßnahmennummer
- Tabulflächen und Schutzzäune

Planverfasser:

BHF Bendfeldt Herrmann Franke
Landschaftsarchitekten GmbH
24116 Kiel, Jungfernstieg 44, Tel.: 0431/ 99796-0

Auftraggeber:

Schleswig - Holstein Netz AG
Schleswig-HeinGas-Platz 1
25451 Quickborn

Quickborn, den 03.05.2016


Planfeststellungsunterlagen

Projekt: **Ersatzneubau Heide - Heide/West - Strübel -Landschaftspflegerischer Begleitplan-**

Anlage.: **8.2** Blatt Nr.: **7**

Planinhalt: **Bestands-, Konflikt- und Maßnahmenplan**

Maßstabsleiste: 0 25 50 100 Meter Maßstab: 1:2.000

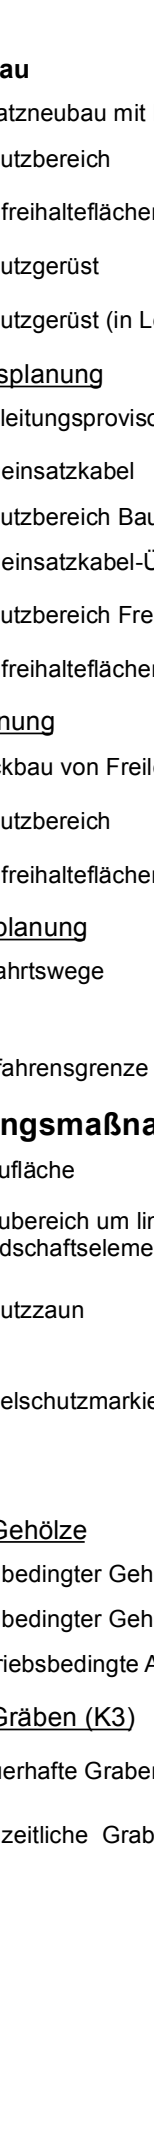

Planverfasser:

BHF Bendfeldt Herrmann Franke
Landschaftsarchitekten GmbH
24116 Kiel, Jungfernstieg 44, Tel.: 0431/ 99796-0

Auftraggeber:

Schleswig - Holstein Netz AG
Schleswig-HeinGas-Platz 1
25451 Quickborn

Quickborn, den 03.05.2016

Planfeststellungsunterlagen

Projekt: **Ersatzneubau Heide - Heide/West - Strübel -Landschaftspflegerischer Begleitplan-**

Anlage.: **8.2** Blatt Nr.: **7**

Planinhalt: **Bestands-, Konflikt- und Maßnahmenplan**

Maßstabsleiste: 0 25 50 100 Meter Maßstab: 1:2.000

