28N
(Bw-Nr. 3 0181 028)
T2-31,00
DH
A-2-D-2013.1

29N
(Bw-Nr. 3 0181 029)
T2-29,00
DH
A-2-D-2013.1

30N
(Bw-Nr. 3 0181 030)
T2-31,00
DH
A-2-D-2013.1

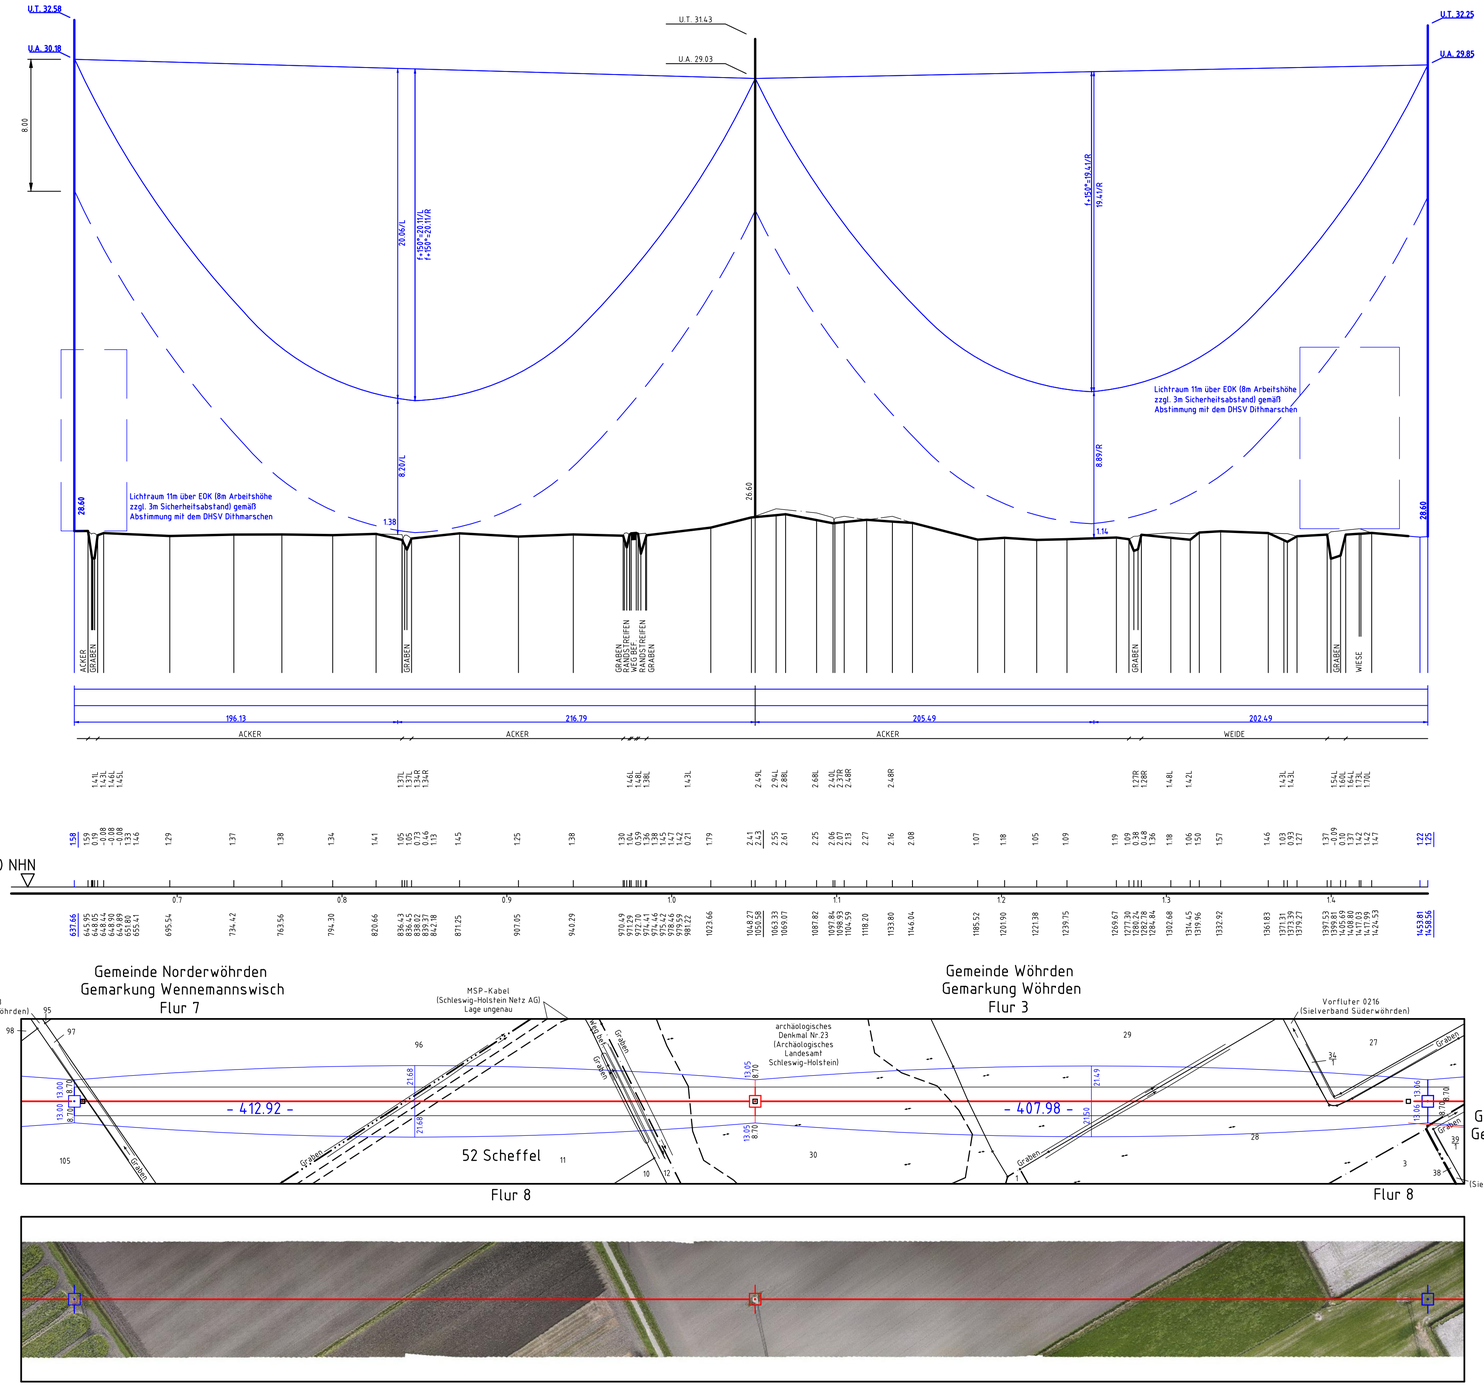

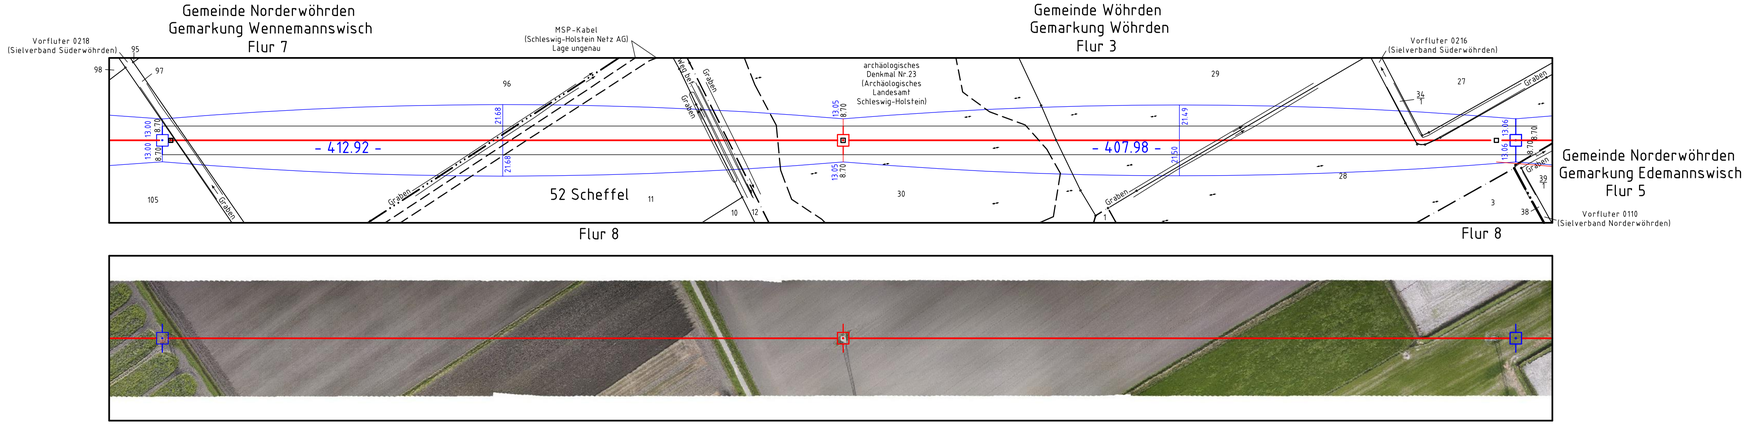

weiter siehe Blatt 13

weiter siehe Blatt 15

Vegetationspunkte mit Seilabstand < 3.50 m
Vegetationspunkte mit Seilabstand >= 3.50 m

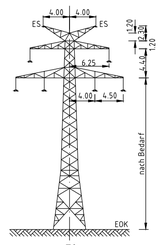

T2
M.Nr. 28N-30N
A-2-D-2013.1

Schleswig-Holstein Netz

Anlage 5
Blatt 14 / 32

LÄNGENPROFIL

110-kV-Leitung

Heide/West - Strübbel

LH- 13-180
Abschnitt C1
Mast Nr. 28N - Mast Nr. 30N

Deckblatt

Maßstab der Längen 1 : 2000
der Höhen 1 : 200

DIN VDE-Bestimmung	:	EN 50341 1.11 Eislastzone 2 Windzone 4
Gestänge	:	A-2-D-2013.1
Leiterseil	:	2x3x2 565-TAL/72-ACS Finch, 2-er Bündel hor / 400 σ10 = 46 N/mm²
Erdseil	:	2 x 97-AL1/56-ST1A; σ10 = 64 N/mm²
Luftkabel	:	äquivalent zum Erdseil
Ketten	:	DA L = 3.50 m G = 1000 N ; DH L = 2.40 m G = 800 N
Seitliche Überhöhung	:	15 m rechts —— —— —— oder links —·—·—·— aufgenommen
Datum der Profilaufnahme	:	

Zeichen- und Planerklärung siehe Erläuterung zur Anlage 5

Planfeststellungsunterlage

Aufgestellt
Quickborn, 03.05.2016
Schleswig - Holstein Netz AG
i.V. Kolbe
i.A. Kupke

Firma	Maßstab:	Einheit:
GA Hochspannung Leitungsbau GmbH	Länge 1 : 2000 Höhe 1 : 200	Meter

	Datum	Name
Bearb.	06.10.2014	Sicking
Gepr.	20.10.2014	Schindler
Objekt:	Ersatzneubau Heide-Heide/West-Strübbel	

Zust.	Änderung	Datum	Name	Blatt: 14 / 32
01	1. Planänderung	28.04.17	OHS	

Diese Zeichnung wurde elektronisch erstellt und bedarf keiner Unterschrift. Sie darf nicht geändert werden.
Programmversion ESPro 3.9.39, Datum 16.10.2014, 11:45, Längenmaßstab 1:2000, Höhenmaßstab 1:200