38N (Bw-Nr. 3 0181 038) WA160-25,00 — 381.39 — 39N (Bw-Nr. 3 0181 039) T2-33,00 — 422.55 — 40N (Bw-Nr. 3 0181 040) T2-33,00 — 273.58 — 41N (Bw-Nr. 3 0181 041) T1-25,00 — 271.82 — 42N (Bw-Nr. 3 0181 042) WA160-27,00

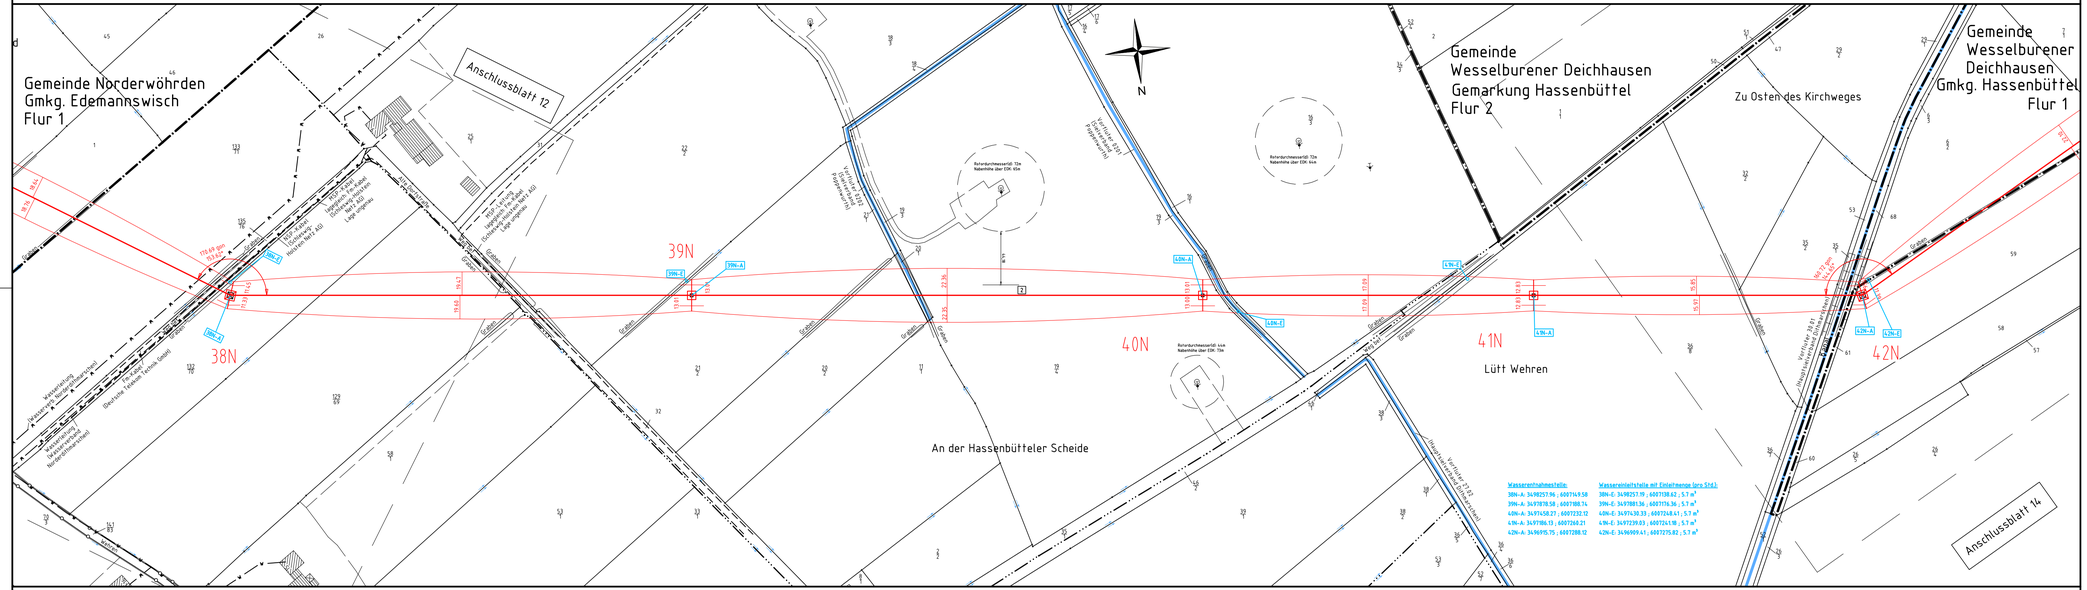

Flur 2 | Gemeinde Oesterwurth | Flur 3 | Gemarkung Wehren | Flur 4 | Flur 1

Schleswig-Holstein Netz

110-kV-Leitung Wöhrden - Strübbel

LH-13-181

Lageplan / Bauwerksplan

Abschnitt C1

Mast Nr. 38N - Mast Nr. 42N

Legende:

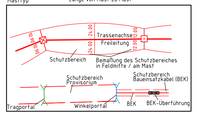

- Bauwerksnummer
- Grundstücksordnungsnummer
- 37 Flurstücksnummer
- Abspannmast
- Tragmast
- Rückbau
- Grenzgraben
- einseitiger Graben
- Graben

Grenzen:

- Land
- Kreis
- Stadt/Gem.
- Gemarkung
- Flur
- Flurstück
- Verfahrensgrenze

Zeichen- und Planerklärung siehe Erläuterung zur Anlage 4.1

Planfeststellungsunterlage

Aufgestellt
Quickborn,
Schleswig - Holstein Netz AG
03.05.2016

i. V. Kröger — i. A. Kruger

Firma	Maßstab:	Einheit:
GA Hochspannung Leitungsbau GmbH	1:2000	Meter

	Datum	Name
Bearb.	06.12.2013	Vogel
Gepr.	01.07.2014	Schindler

Objekt: Ersatzneubau Heide-Heide/West-Strübbel

Schleswig-Holstein Netz

Zust.	Änderung	Datum	Name	Blatt: 13 / 22