
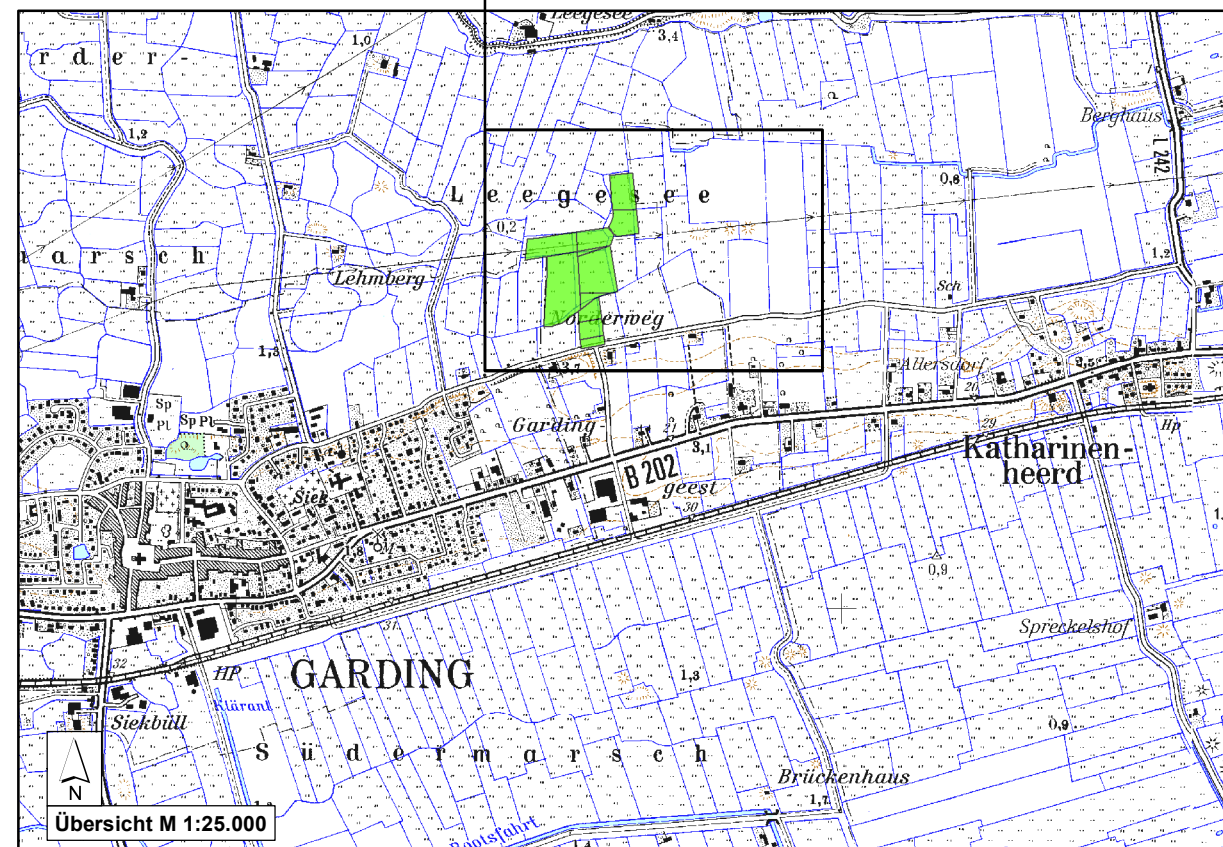
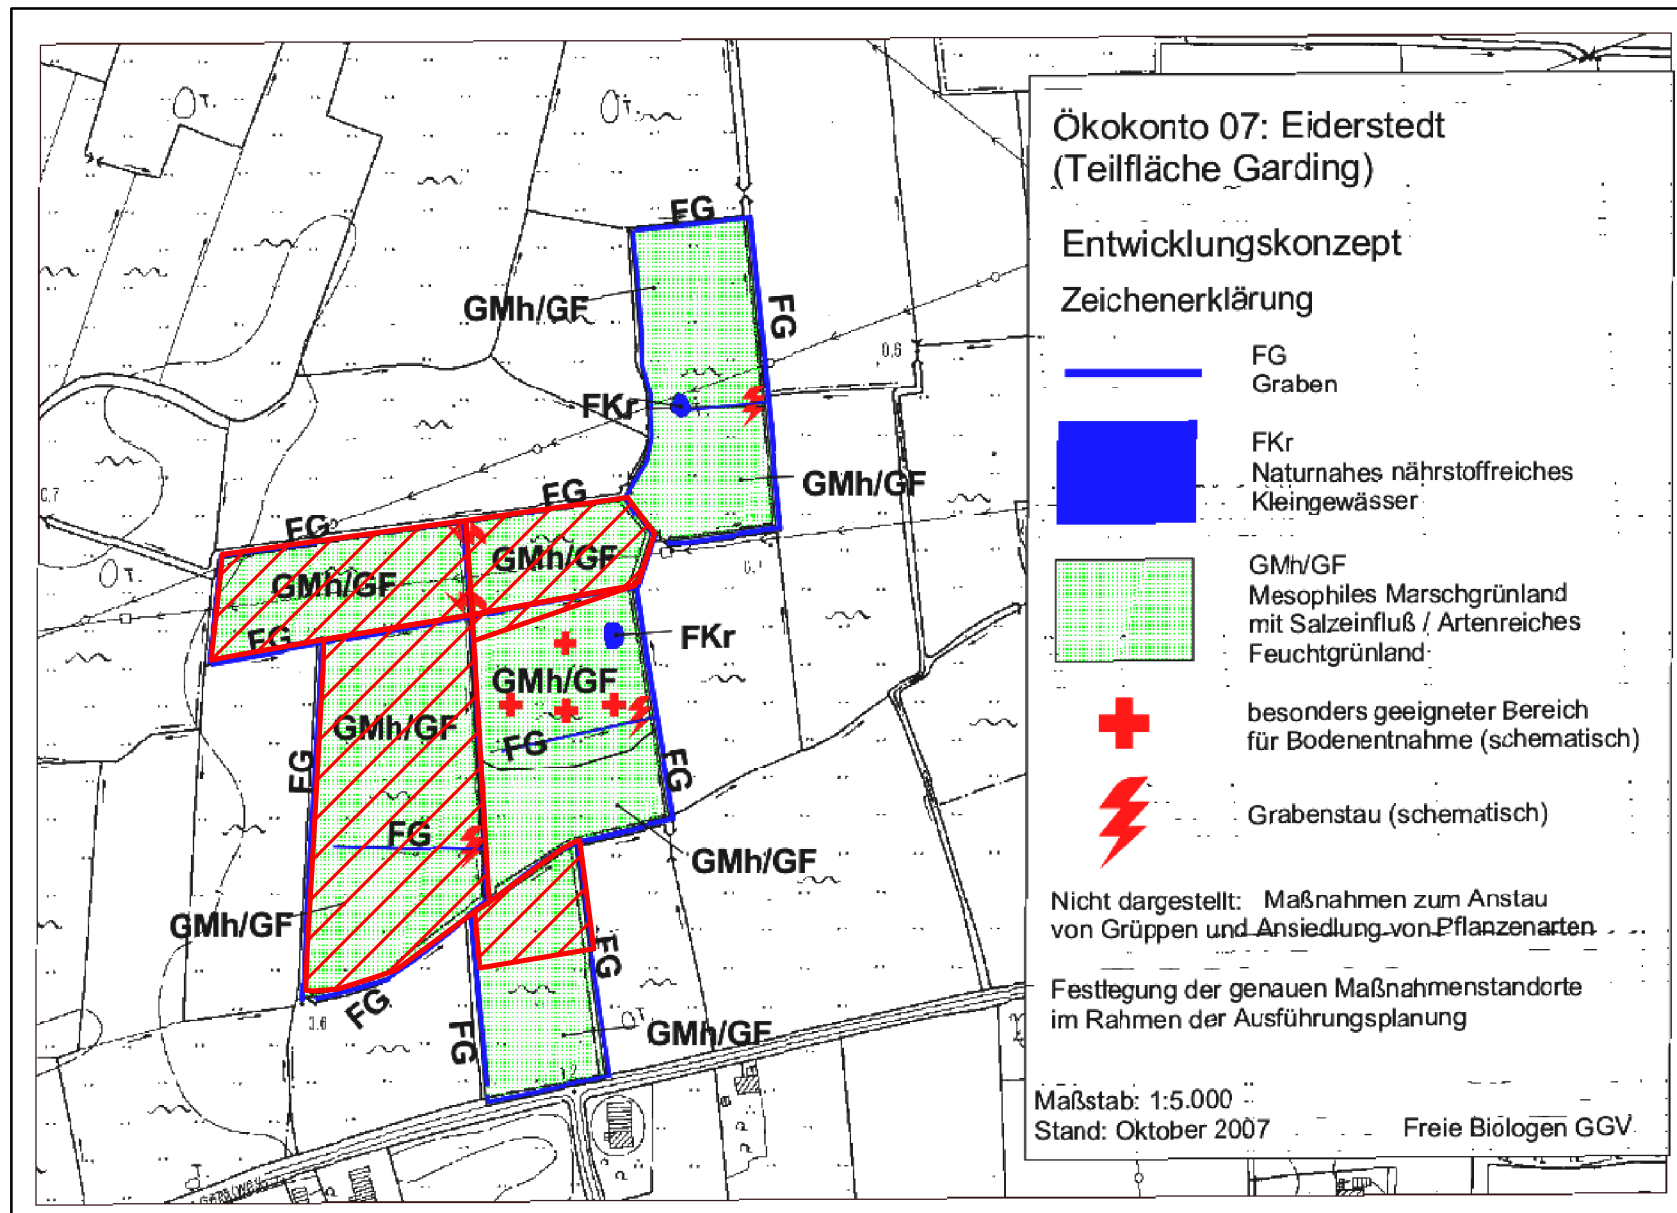


# Ökokonto "Nr. 07 Eiderstedt (Garding)"

 Für das Vorhaben beanspruchte Fläche (55.878 ÖP)


Die Darstellung ist fiktiv und bezieht sich auf die Ökopunkte

Nachrichtliche Darstellung  
Ökokonto Eiderstedt (Garding) (Nr. 07)



## Ersatzneubau Heide - Heide/West - Strübel -Landschaftspflegerischer Begleitplan-

Karte 23

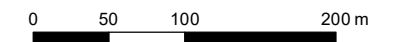

Lageplan Maßnahme A1 "ÖK Eiderstedt (Garding)"

BHF Bendfeldt Herrmann Franke  
LandschaftsArchitekten GmbH  
24116 Kiel, Jungfernstieg 44, Tel.: 0431/ 99796-0