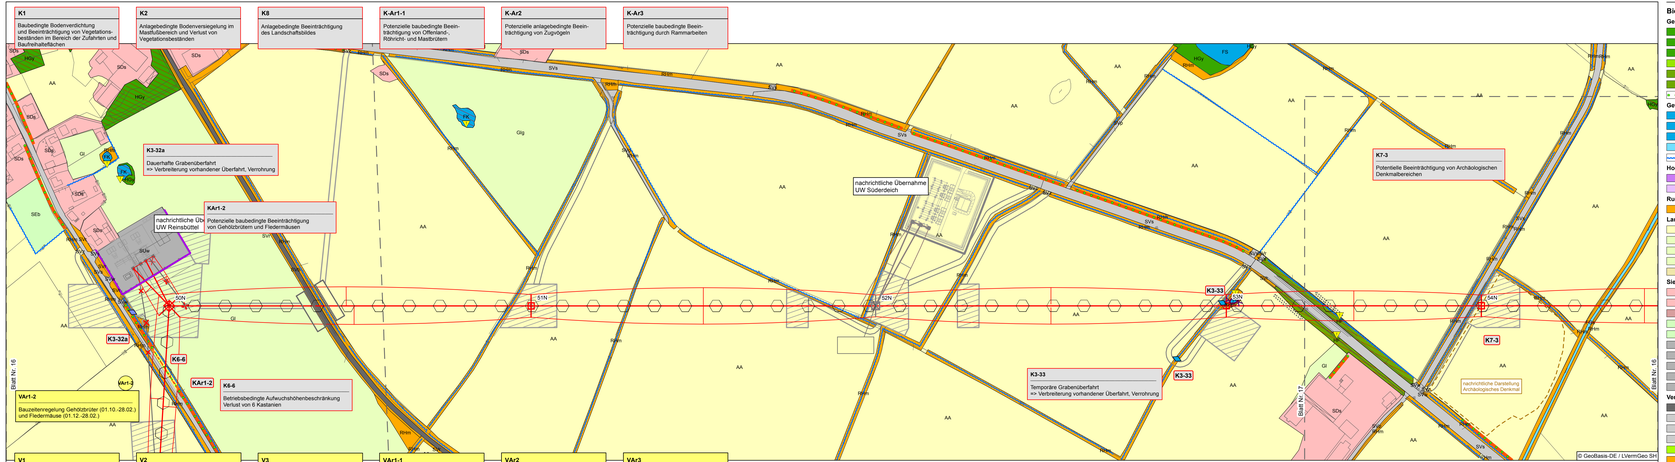

Biotoptypen

Gehölzstrukturen
- WFn Nadelwald
- WFl Sonstige Laubwälder
- HGy Feldgehölz
- WGf Gebüsch
- HW Knick
- HF Gehölzsaum/ Feldhecke
- HGr Baumreihe

Gewässer
- FS Größeres Stillgewässer
- FW Flachgewässer
- FK Kleingewässer
- FGs Sielzug, Graben
- FG Graben

Hoch- und Niedermoore
- MS Degeneriertes Hochmoor
- NRs Schilfröhricht

Ruderalfluren
- RHm Ruderalfläche

Landwirtschaftsflächen
- AA Acker
- GI Grünland
- Glg Gegrüpptes Grünland
- SVd Deich mit Grünland
- SVz Feldzufahrt

Siedlungsflächen
- SDs Dörfliche Siedlungsfläche
- SBe Einzel- und Reihenhausbebauung
- SIg Gewerbebetrieb
- SEs Sportplatz
- SEr Reitplatz
- Sk Kläranlage
- SIw Windkraftanlage
- SUw Umspannwerk
- SIv Photovoltaikanlage
- SIs Kavernenspeicher

Verkehrsflächen
- SVb Bahnlinie
- SVs Straßenverkehrsfläche
- SVp Platterweg
- SVw Gras-/ Schotterweg
- SVg Straßenrand mit Gehölz
- SVr Straßenrand ruderal

Sonstiges
- gesetzlich geschütztes Biotop gem. § 30 BNatSchG i.V.m. § 21 LNatSchG

Planung

Ersatzneubau
- Ersatzneubau mit Mastnummer
- Schutzbereich
- Baufreihaltefläche
- Schutzgerüst
- Schutzgerüst (in Leichtbauweise)

Provisoriumsplanung
- Freileitungsprovisoriumselemente
- Bauleinsatzkabel
- Kabelüberführung
- Schutzbereich
- Schutzbereich Freileitungsprovisorium
- Baufreihaltefläche

Rückbauplanung
- Rückbau von Freileitungen und Masten
- Schutzbereich
- Baufreihaltefläche

Zuwegungsplanung
- Zufahrtswege

Sonstiges
- Verfahrensgrenze

Vermeidungsmaßnahmen
- Tabufläche
- Tabubereich um lineare Landschaftselemente
- Schutzzaun
- Vogelschutzmarkierung (VAr2)

Eingriffe

Eingriffe in Gehölze
- Baubedingter Gehölzrückschnitt (K4)
- Baubedingter Gehölzverlust (K5)
- Betriebsbedingte Aufwuchshöhenbeschränkung (K6)

Eingriffe in Gräben (K3)
- Dauerhafte Grabenverrohrung
- Bauzeitliche Grabenverrohrung

K-Art Konfliktnummer

K-Ar1 Potenzielle Beeinträchtigung Offenlandbrüter — Konfliktnummer / Erläuterung des Konfliktes

V1 Maßnahmennummer

V1 Tabuflächen und Schutzzäune — Maßnahmennummer / Erläuterung der Maßnahme

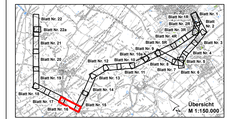

		Datum	Name
Planverfasser:	bearbeitet	April 2016	SCH
BHF Bendfeldt Herrmann Franke	gezeichnet	April 2016	SCH / IFF
Landschaftsarchitekten GmbH	geprüft	April 2016	
24116 Kiel, Jungfernstieg 44, Tel.: 0431/ 99796-0			

Auftraggeber:
Schleswig - Holstein Netz AG
Schleswag-HeinGas-Platz 1
25451 Quickborn

Schleswig-Holstein Netz AG

Quickborn, den 03.05.2016

Planfeststellungsunterlage

Projekt:
Ersatzneubau Heide - Heide/West - Strübbel -Landschaftspflegerischer Begleitplan-

Anlage: **8.2** Blatt Nr.: **16**

Abschnitt C2/D **Masten 50N - 54N**

Planinhalt:
Bestands-, Konflikt- und Maßnahmenplan

Maßstabsleiste: 0 25 50 100 Meter

Maßstab: 1:2.000