



380-kV-Ltg. Husum Nord - Niebüll Ost


LH-13-321

Lage-/Bauwerksplan/
Grunderwerbsplan

Deckblatt

Mast Nr. 66 - Mast Nr. 69 (LH-13-142)

Legende:

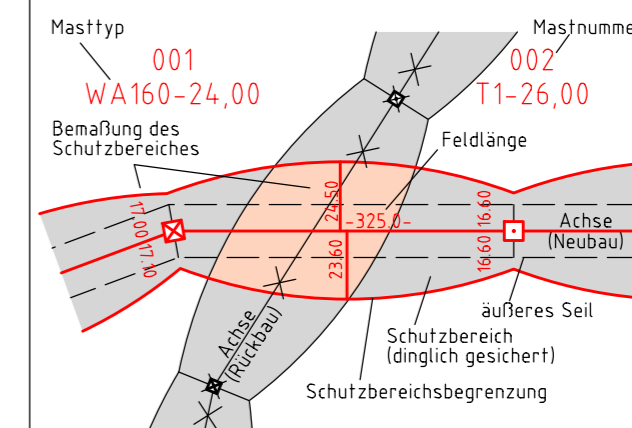

- Eigenerschlüsselnr.:**
- 19 Grundstücksordnungsnr. Neubau/Rückbau
 - 3 Bauwerksnummer
 - 86 Flurstücksnummer
 - 8x Abspannmast
 - Tragmast
 - Verbandsgewässer
 - nachrichtliche Darstellung
- Grenzen:**
- Kreis
 - Stadt/Gem.
 - Gemarkung
 - Flur
 - Flurstück
 - Verfahrens-grenze

- Rechtserwerb:**
- dauerhafte Flächeninanspruchnahme durch 380-kV-Ltg. "dingliche Sicherung"
 - bauzeitliche Flächeninanspruchnahme durch Neubau 380-kV-Ltg.
 - bestehende "dingliche Sicherung" durch 110-kV-Ltg. (entfällt)
 - bauzeitliche Flächeninanspruchnahme durch Rückbau 110-kV-Ltg.
 - bestehende "dingliche Sicherung" 110-kV-Ltg./dauerhafte Flächeninanspruchnahme durch Neubau
 - bauzeitliche Flächeninanspruchnahme durch Provisoriumsportal 110-kV-Ltg.
 - Ausbau bestehender Verkehrswege

Wasserhaltung:

- G 003 Grundwasserentnahmepunkt
- Ü 003 Übergabepunkt
- E 003 Einleitpunkt
- Schlauchleitung, fliegend
- Wasserlauf, verrohrt, benutzt
- Wasserlauf, offen, benutzt

Planfeststellungsunterlage

Aufgestellt 15.01.2016
Bayreuth, TenneT TSO GmbH

i.V. *B. B. K.* i.A. *Feuerstein*

| | | | |
|--|------------|----|------------------------------|
| 1. Anpass. Plankopf und Blattschnitt | 08.02.2018 | MK | Maßstab 1:2000 Einheit Meter |
| 2. Ergänzung Flächen für Bauausführung | 08.02.2018 | MK | |
| 3. Anpassung Topographie | 08.02.2018 | MK | |
| 4. Ergänz. BW-Nr. 258,286 | 08.02.2018 | MK | |



| | | |
|-------------|---------------------------|-----------|
| Bearb. | 15.01.2016 | Nathusius |
| Gepr. | 15.01.2016 | Klaß |
| Norm | DIN EN 50341-3-4: 01/2011 | |
| Fachbereich | TL | |



Zust. Änderung Datum Name Urspr.:

