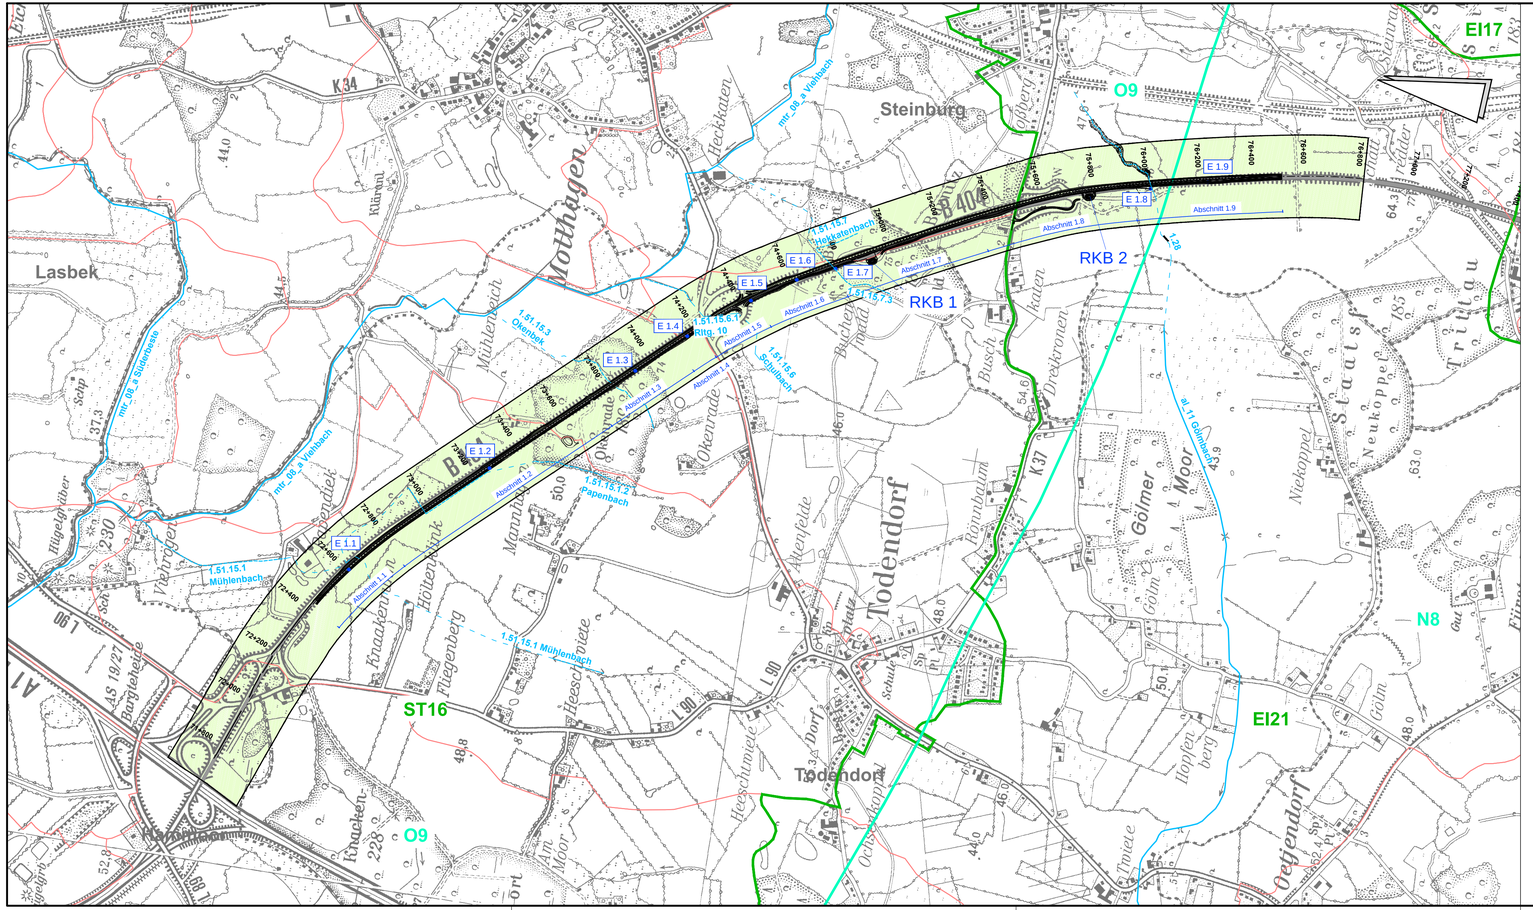

LEGENDE

- Plangebiet
- Technischer Bauentwurf
- Einleitstellen (s. Tabelle unten)
- RKB — Regenklär- / -rückhaltebecken
- EI14 — Grenze / Bezeichnung der Grundwasserkörper im Hauptgrundwasserleiter
- N8 — Bezeichnung des tiefen Grundwasserkörpers
- Fließgewässer - Oberflächenwasserkörper
- Fließgewässer *
- Fließgewässer, verrohrt *
- Fließgewässer Teil-/Einzugsgebiete

* nicht berichtspflichtige Oberflächengewässer

Angaben zu den Einleitstellen:

Entwässerungs-abschnitt	Einleitstelle	Bau-km	Einleitmenge
a) Einleitung ins Grundwasser			
1.1	E 1.1	72+620	2,02 l/s
1.2	E 1.2	73+275	5,15 l/s
1.3	E 1.3	73+935	2,07 l/s
1.4	E 1.4	74+170	0,56 l/s
1.5	E 1.5	74+446	0,49 l/s
1.6	E 1.6	74+638	1,89 l/s
1.9	E 1.9	76+240	3,14 l/s
b) Einleitung ins Oberflächengewässer			
1.7	E 1.7	74+779	11,69 l/s
1.8	E 1.8	76+023	11,93 l/s

Nr.	Art der Änderung	Datum	Name

Hans-Rainer Bielfeldt — Dipl.-Ing., Landschaftsarchitekt/in BDLA
Virchowstraße 16, 22767 Hamburg
Tel.: 040/ 389 39 39, Fax: 040/ 389 39 00

Kerstin Berg

	Datum	Zeichen
bearbeitet	März 2017	Gerversmann
gezeichnet	März 2017	von der Geest
geprüft	März 2017	Berg

Landesbetrieb Straßenbau und Verkehr
Schleswig-Holstein

Straße: B 404 — Abschn. 130 von NK: 2428 002 nach NK: 2428 001 Station: 0.000
Abschn. 205 von NK: 2228 001 nach NK: 2228 040 Station: 0.034
Nächster Ort: Trittau

Unterlage Nr.
Blatt Nr.
Bau-km

	Datum	Zeichen
bearbeitet		
gezeichnet		
geprüft		

B 404 / Bau von Überholfahrstreifen zw. A 1 u. A 24 (1.BA)

Bau-km: 72+460 - 76+520

Übersichtskarte zum Fachbeitrag Wasserrahmenrichtlinie

Maßstab: 1 : 10.000

Aufgestellt:
LBV-SH
Landesbetrieb Straßenbau und Verkehr
Schleswig - Holstein
Niederlassung Lübeck

gez. Lüth
Lübeck, den 31.03.2017

Planfeststellungsunterlage
vom 31.03.2017

Anlage: 19.1

Grundplan hergestellt: aphos Leipzig AG — Ergänzungen:

GK

Lage: DHDN 90 - GK3
Höhe: NHN HST 160

Aufnahme: Okt./Nov. 2004 (aphos Leipzig AG)
Feldvergleich: Okt./Nov. 2004 (aphos Leipzig AG)
Kataster: April 2002 (Geocart Herten)