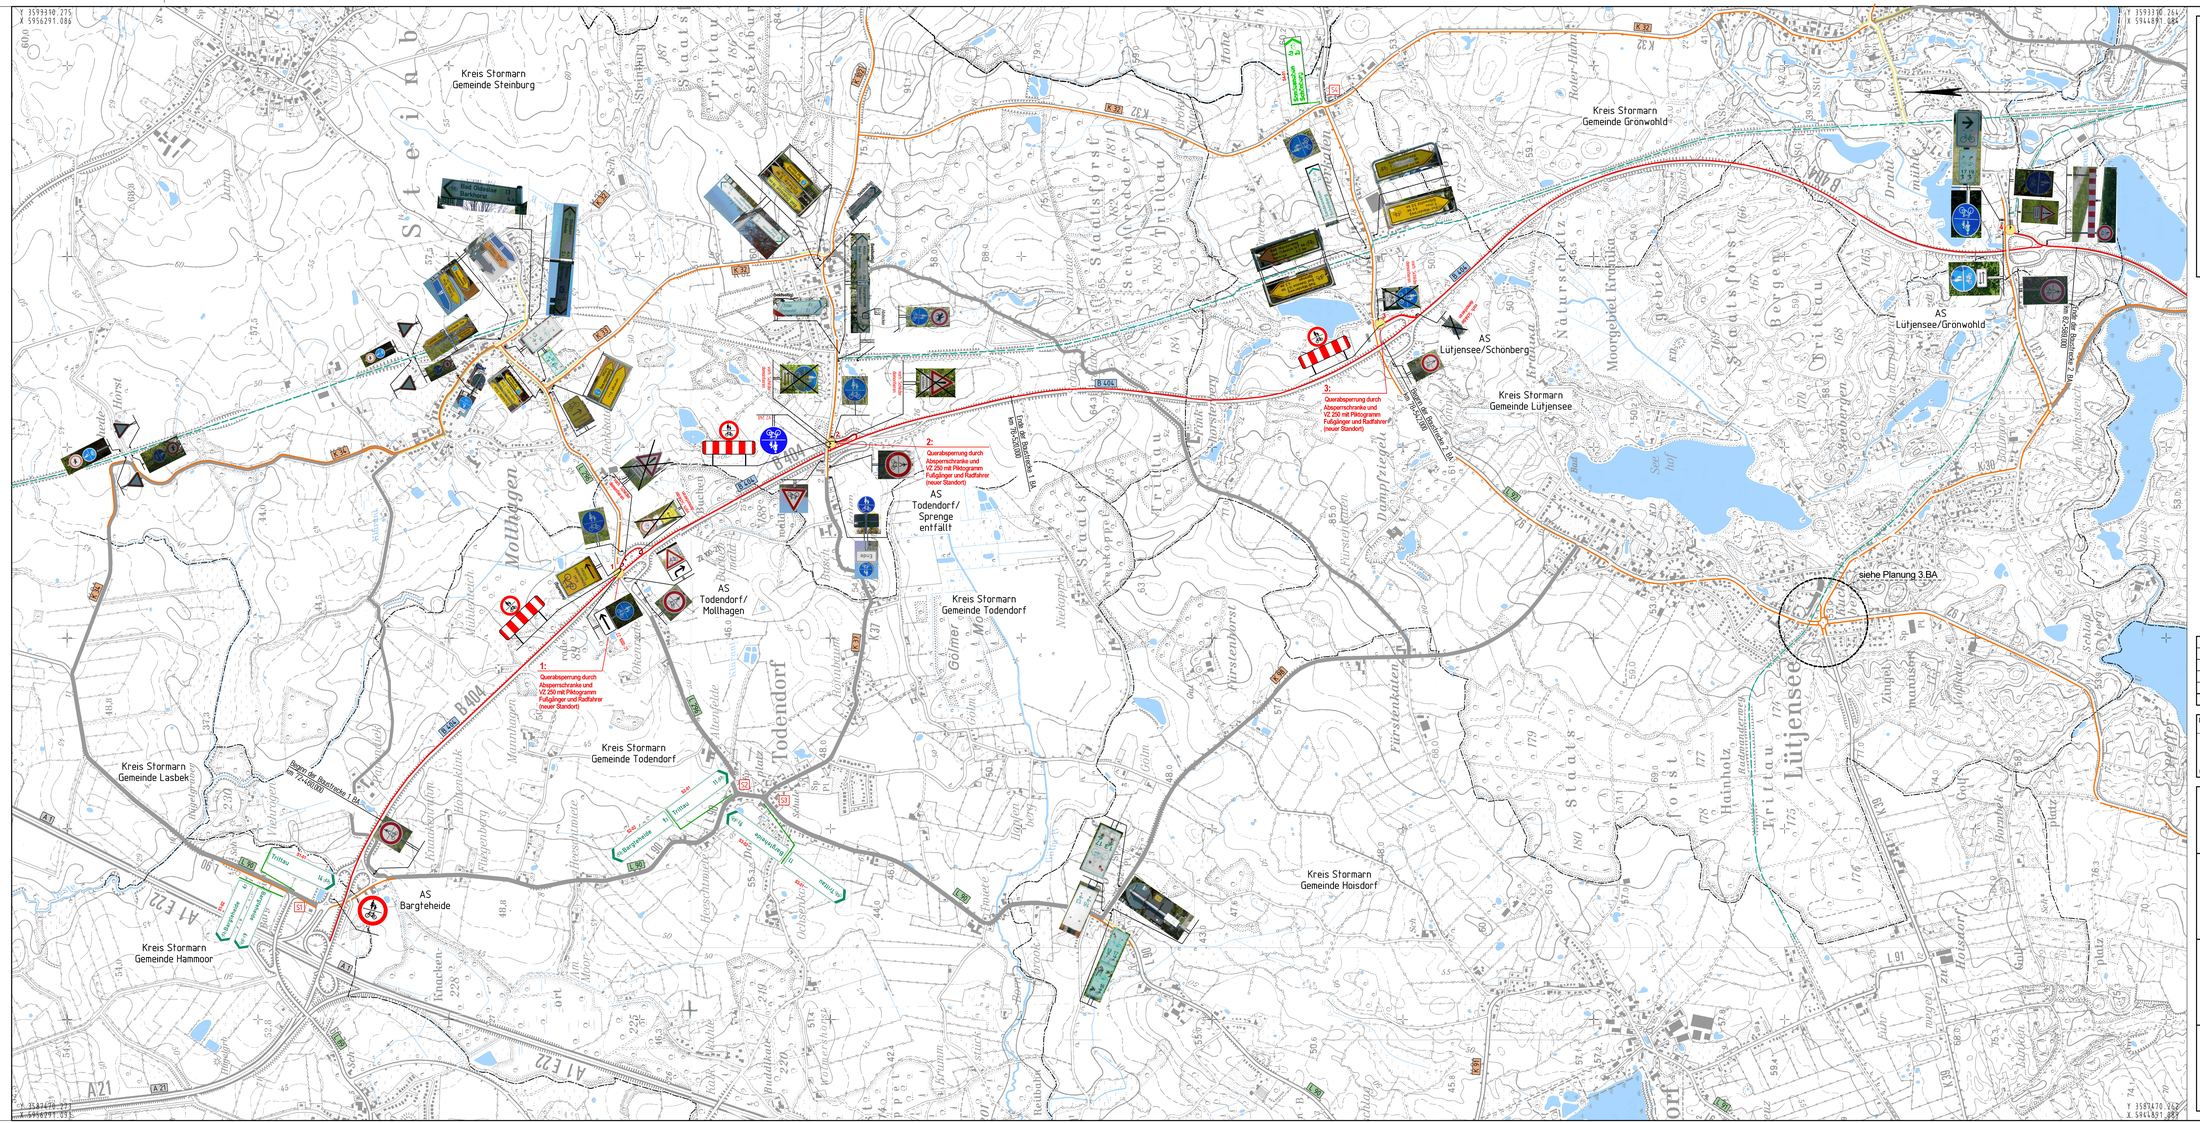

Zeichenerklärung

- Kreisgrenze
- Gemeindegrenze
- Sperrung, endgültige Aufhebung vorh. Radweg
- Absperrmaßnahmen nummeriert
- **geplante Radwegführung:**
- vorh. Rad-/Gehweg
- vorh. Gehweg (Radfahrer frei)
- vorh. Gehweg
- vorh. Wirtschaftsweg (bitum./hydr. geb. Befestigung), Nutzung für Radfahrverkehr
- untergeordnete Straße, Nutzung für Radfahrverkehr (auf Fahrbahn)
- vorh. Radweiterweg
- gepl. Radweg
- geplantes wegweisende Radwegbeschilderung
- Schildstandort mit Nummer
- Schild-Nummer
- VZ 250 mit Piktogramm Fußgänger und Radfahrer

Nr.	Art der Änderung	Datum	Name

INGENIEURGESELLSCHAFT FÜR BAU - UND VERMESSUNGSWESEN
Werner Odermann Herbert Krause

Alpha-Kogge-Straße 17
21337 Lüneburg
Tel. 0 41 31 - 66 34 0
Fax. 0 41 31 - 66 34 10
buero@ing-odermann-krause.de

Lüneburg, den 13.03.2017

Neue Straße 16
23795 Bad Segeberg
Tel. 0 41 81 - 28 77 0
Fax. 0 41 81 - 28 77 11
buero@ing-odermann-krause.de

gez. André Novotny

3537.1-04-03-003-17-04-26

	Datum	Name
bearbeitet	März 2017	Wittig-Danner
gezeichnet	März 2017	Kaiser/Winter
geprüft	März 2017	Novotny

Landesbetrieb Straßenbau und Verkehr
Schleswig - Holstein

Straße: B 404 Abschn. 130 von NK 2428.002 nach NK 2428.001 Station: 0.000
Abschn. 205 von NK 2228.001 nach NK 2228.040 Station: 0.034

Nächster Ort: Trittau

Unterlage Nr.: 16
Blatt Nr.: 1
Blattanz.:

	Datum	Zeichen
bearbeitet		
gezeichnet		
geprüft		

B 404 / Bau von Überholfahrstreifen zw. A 1 u. A 24 (1.BA)

Übersichtslageplan

Aufhebung des Radweges an der B404 und Beschilderung der Ersatzstrecke 1. und 2. Bauabschnitt

Baukm: von 72+400.000 bis 76+520.000

Maßstab: 1:10.000

Aufgestellt:
Landesbetrieb Straßenbau und Verkehr
Schleswig - Holstein
Niederlassung Lübeck

gez. Loth

Lübeck, den 31.03.2017

Planfeststellungsunterlage
vom 31.03.2017

Anlage: 3
Blatt: 3