


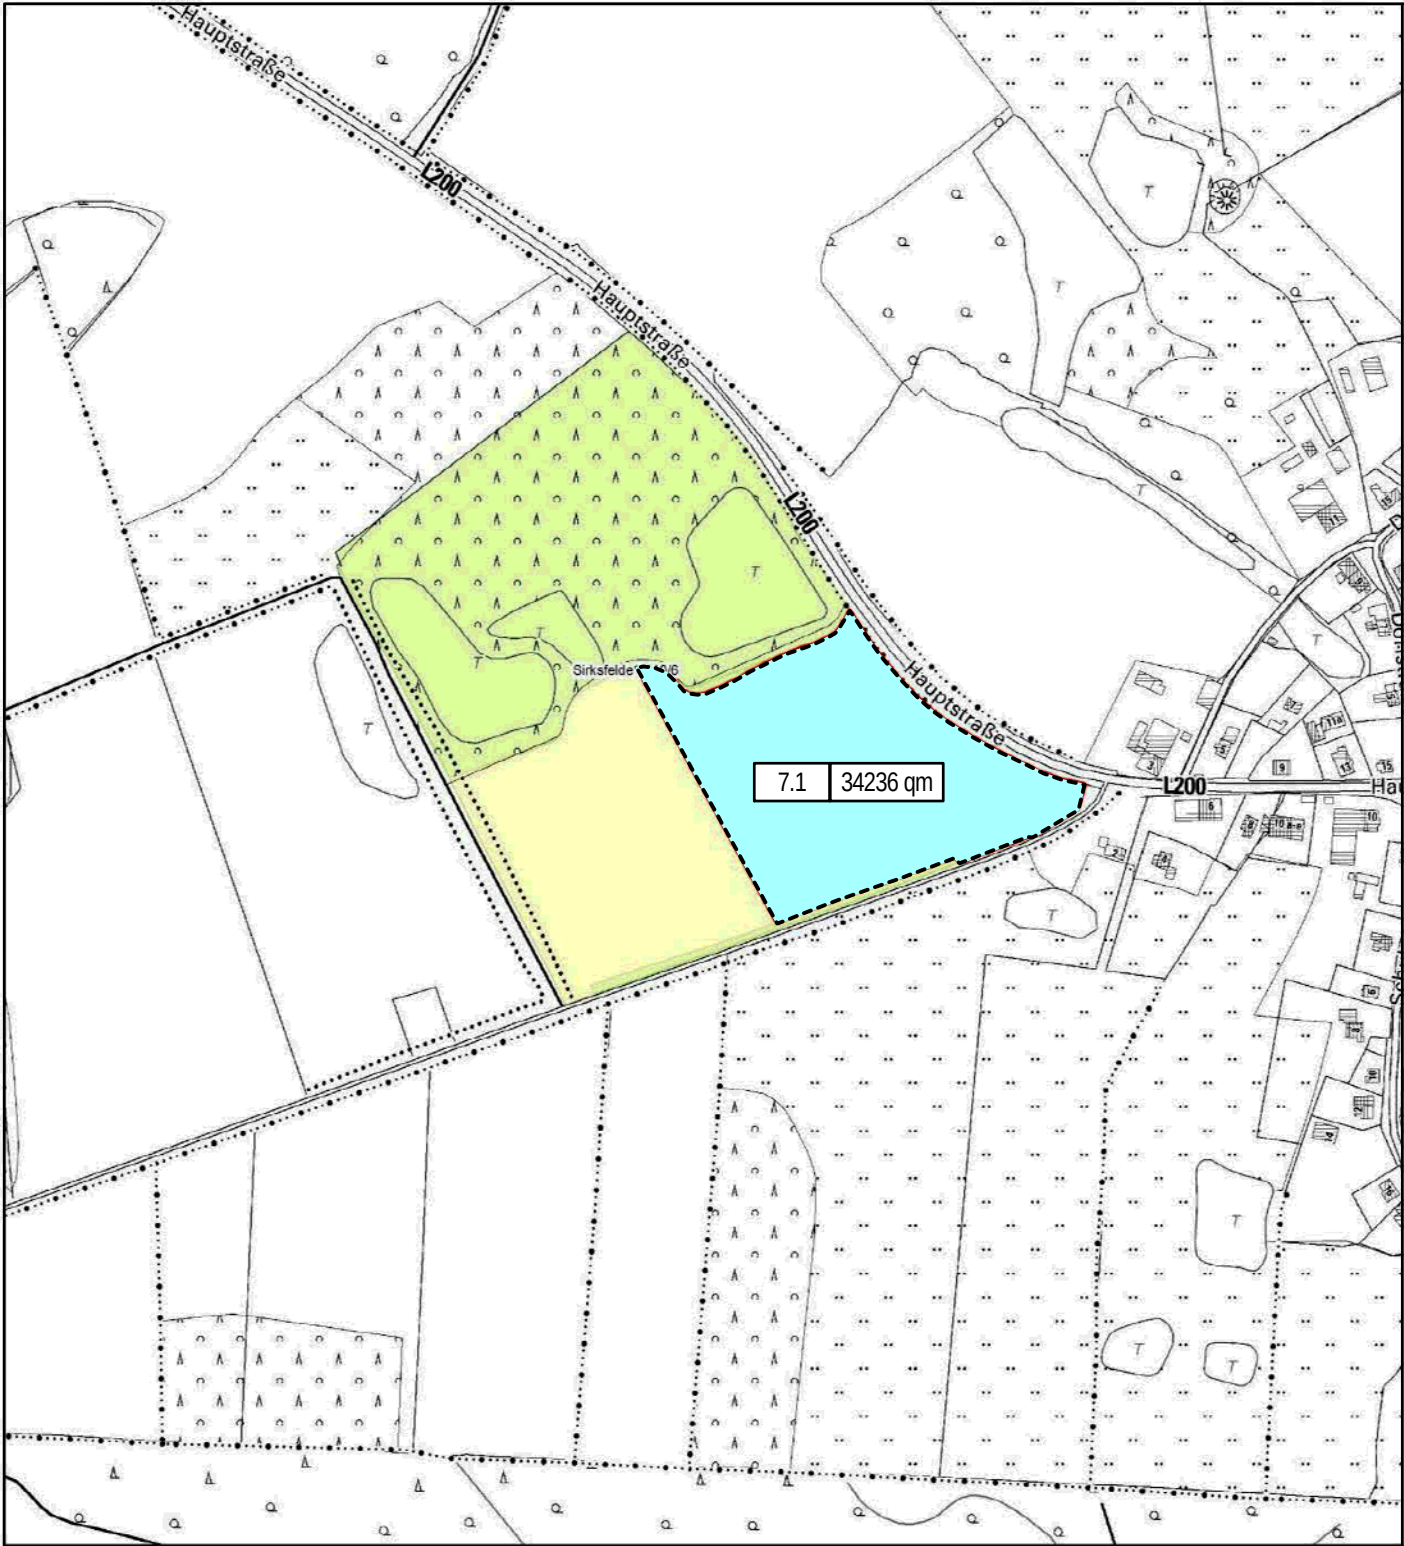

Anlage A:
Übersicht Ökokonto 71 "Sirksfelde"
Ausübung beschränkt persönliche Dienstbarkeit
Flächenzuordnung Überholstreifen B 404 (1.BA)

Legende


- Ökokonto 71 Sirksfelde
- Sonstige Flächen der Stiftung Naturschutz

Zuordnung

- B 404 Überholstreifen 1. BA



17.03.2015
Kartengrundlage: Rasterdaten (DGK5, TK25),
Landesvermessungsamt SH

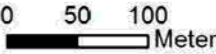

Zeichenerklärung Grunderwerb

- Kreis-, Gemeindegrenze
- Gemarkungsgrenze
- Flurgrenze
- vorübergehend in Anspruch zunehmende Fläche für die Baudurchführung

- zu erwerbende Fläche mit entsprechender Farbfüllung gem. Grundstückseigentümer
- vorübergehend in Anspruch zu nehmende Fläche mit entsprechender Farbfüllung gem. Grundstückseigentümer

- dauernd zu beschränkende Fläche mit entsprechender Farbfüllung gem. Grundstückseigentümer
- Nr. des Grunderwerbsverzeichnisses
- 2 - lfd. Nr. des betroffenen Grundstückseigentümers
- 3 - Nr. der Teilfläche je Grundstückseigentümer

- Grundstückseigentümer Nr. 1
- Grundstückseigentümer Nr. 2
- Grundstückseigentümer Nr. 3
- Grundstückseigentümer Nr. 4
- Grundstückseigentümer Nr. 5
- Grundstückseigentümer Nr. 6
- Grundstückseigentümer Nr. 7
- Grundstückseigentümer Nr. 8

NACHRICHTLICH

1.			
Nr.	Art der Änderung	Datum	Name

INGENIEURGESELLSCHAFT FÜR BAU - UND VERMESSUNGSWESEN Werner Odermann Herbert Krause		0537.01-04-14.1-007-17-03-31	
Käthe-Krüger-Straße 17 21337 Lüneburg Tel. 0 41 31 - 86 34 0 Fax 0 41 31 - 86 34 10 lueneburg@odermann-krause.de		Neue Straße 16 21244 Buchholz i.d.N. Tel. 0 41 81 - 28 77 0 Fax 0 41 81 - 28 77 11 buchholz@odermann-krause.de	
Lüneburg, den 13.03.2017		gez. André Novotny	
		Datum	Name
bearbeitet	März 2017	Meermöller	
gezeichnet	März 2017	Nagel	
geprüft	März 2017	Novotny	

Landesbetrieb Straßenbau und Verkehr Schleswig - Holstein		Unterlage Nr.:	
Straße: B 404 Abschn. 130 von NK: 2428 002 nach NK: 2428 001 Station: 0,000 Abschn. 205 von NK: 2228 001 nach NK: 2228 040 Station: 0,034		Blatt Nr.:	
Nächster Ort: Trittau		Bau-km:	
		Datum	Zeichen
B 404 / Bau von Überholfahrstreifen zw. A 1 u. A 24 (1.BA)		bearbeitet	
		gezeichnet	
		geprüft	
Bau-km: von 72+460.000 bis 76+520.000		Grunderwerbsplan	
Aufgestellt: Landesbetrieb Straßenbau und Verkehr Schleswig - Holstein Niederlassung Lübeck		Maßstab: ca. 1:5.350	
gez. Lüth Lübeck, den 31.03.2017			
Planfeststellungsunterlage vom 31.03.2017			
Anlage: 14.1			
Blatt: 7			