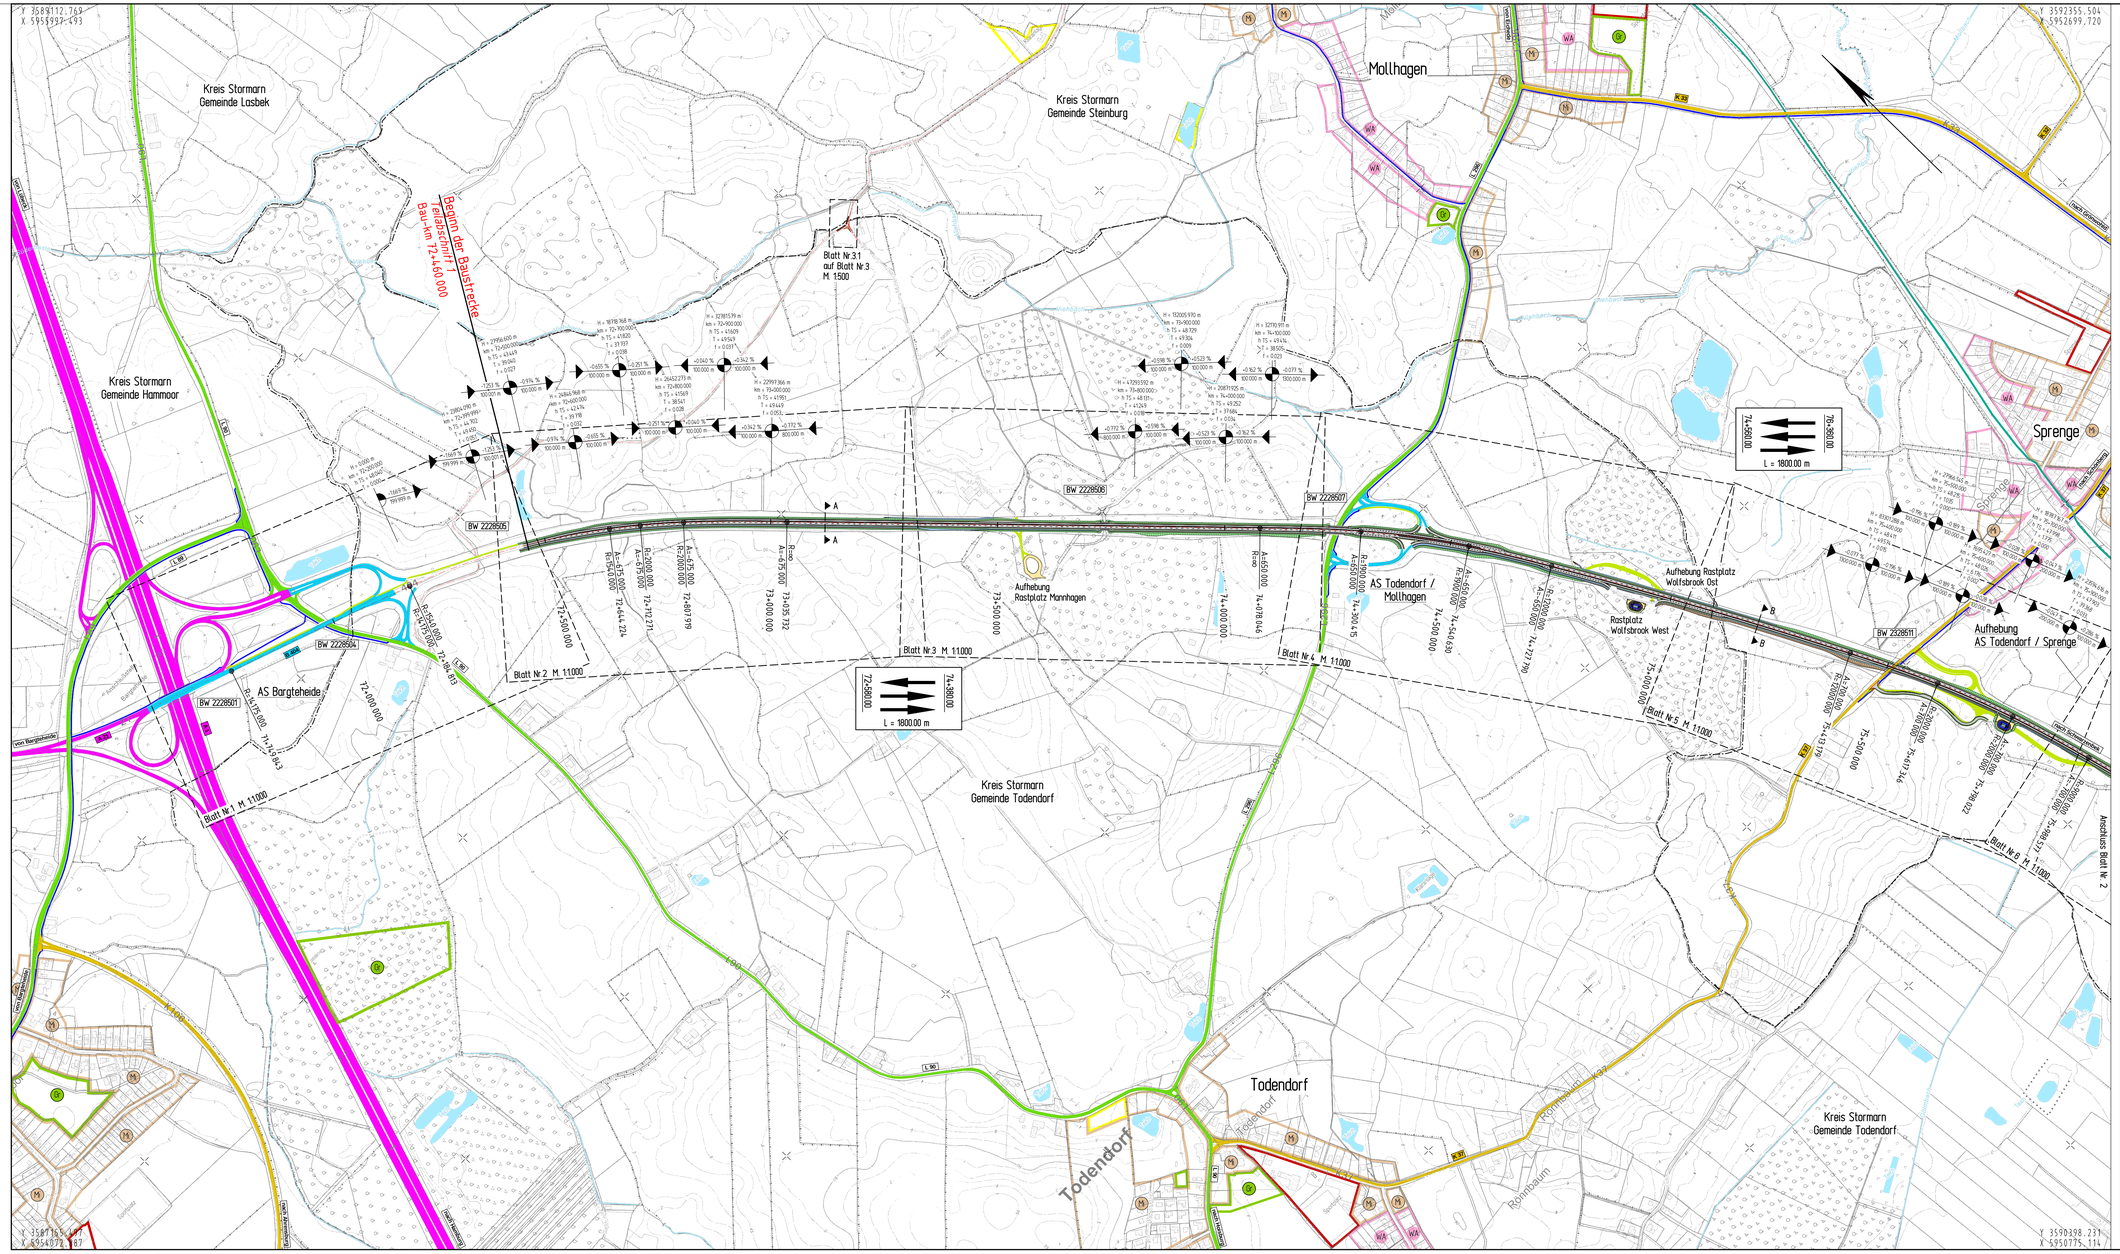

Zeichenerklärung

- Kreisgrenze
- Gemeindegrenze
- Ersatzweg
- Mulde
- Damm/Böschung
- Bankett
- Fahrstreifen
- Fahrstreifen
- Fahrstreifen
- Fahrstreifen
- Bankett
- Mulde
- Einschnittsböschung
- Graben / Einsatzgewässer
- Rückbau, Rekultivierung vorh. Fahrbahnbefestigung
- 14.400m, 0.228 %, 0.026 %, 66.17 m, 81.67 m, 84+138.000 — Tangentenschnittpunkt mit Angabe von Geraden und Steigung in Prozent, Länge der Geraden (Steigungs-) Strecke und Halbmesser Station des Schnittpunktes
- Gewässer mit Fließrichtung
- Brückenwiederlager
- WA — reines und allgemeines Wohngebiet, Kleinsiedlungsgebiet
- MD — Kerngebiet, Dorfgebiet Mischgebiet
- GE — Gewerbegebiet
- SO — Sondergebiet
- Versorgerfläche
- Flächen für Gemeinbedarf
- GF — Grünflächen
- Naturschutzgebiet (vorh.)
- Naturschutzgebiet (geplt.)
- FFH-Gebiet
- (A1) Bundesautobahn
- (B 404) Bundesstraße
- (L 296) Landesstraße
- (K 37) Kreisstraße
- vorh. Radweg
- Radwanderweg
- Alternativradwegstrecke für Radwegaufhebung B 404
- gepl. Radweg

Nr.	Art der Änderung	Datum	Name

INGENIEURGESELLSCHAFT FÜR BAU - UND VERMESSUNGSWESEN
Werner Odermann Herbert Krause

Käthe-Kruger-Straße 17
21337 Lüneburg
Tel. 0 41 31 - 86 34 0
Fax 0 41 31 - 86 34 10
lueneburg@odermann-krause.de

Neue Straße 16
21244 Buchholz i.d.N.
Tel. 0 41 81 - 28 77 0
Fax 0 41 81 - 28 77 11
buchholz@odermann-krause.de

Lüneburg, den 13.03.2017 — gez. André Novotny

0537.1-04-03-001-17-04-26

	Datum	Name
bearbeitet	März 2017	Meermüller
gezeichnet	März 2017	Nagel
geprüft	März 2017	Novotny

Landesbetrieb Straßenbau und Verkehr
Schleswig - Holstein

Straße: B 404 Abschn. 130 von NK: 2428 002 nach NK: 2428 001 Station: 0.000
Abschn. 205 von NK: 2228 001 nach NK: 2228 040 Station: 0.034

Nächster Ort: Trittau

Unterlage Nr.: 3
Blatt Nr.: 1
Rep.-Nr.:

	Datum	Zeichen
bearbeitet		
gezeichnet		
geprüft		

B 404 / Bau von Überholfahrstreifen zw. A 1 u. A 24 (1.BA)

Bau-km: von 72+460.000 bis 76+520.000

Übersichtslageplan

Maßstab: 1:5.000

Aufgestellt:
Landesbetrieb Straßenbau und Verkehr
Schleswig - Holstein
Niederlassung Lübeck

gez. Lüth

Lübeck, den 31.03.2017

Planfeststellungsunterlage

vom 31.03.2017

Anlage: 3
Blatt: 1

Bauwerk: BW 2228506
Unterführung Forstweg

Betr.-km (B 404)	73.759
Bau-km (B 404)	73+759.787
Lichte Weite	≥ 9.5 m
Lichte Höhe	≥ 4.25 m
Kreuzungswinkel	≈ 100.0000gon
Breite zw. d. Geländern	≈ 20.00 m

Bauwerk: BW 2228507
Unterführung der L 296

Betr.-km (B 404)	74.250
Bau-km (B 404)	74+249.851
Lichte Weite	≥ 15.60 m
Lichte Höhe	≥ 4.52 m
Kreuzungswinkel	≈ 77.4700gon
Breite zw. d. Geländern	≈ 20.00 m

Bauwerk: BW 2328511
Überführung der K 37

Betr.-km (B 404)	75.510
Bau-km (B 404)	75+509.742
Lichte Weite	≥ 17.50 m
Lichte Höhe	≥ 4.58 m
Kreuzungswinkel	≈ 88.4200gon
Breite zw. d. Geländern	≈ 10.00 m

Schnitt A-A
ohne Maßstab

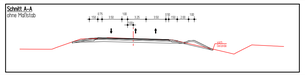
1:5
1:5
1:5