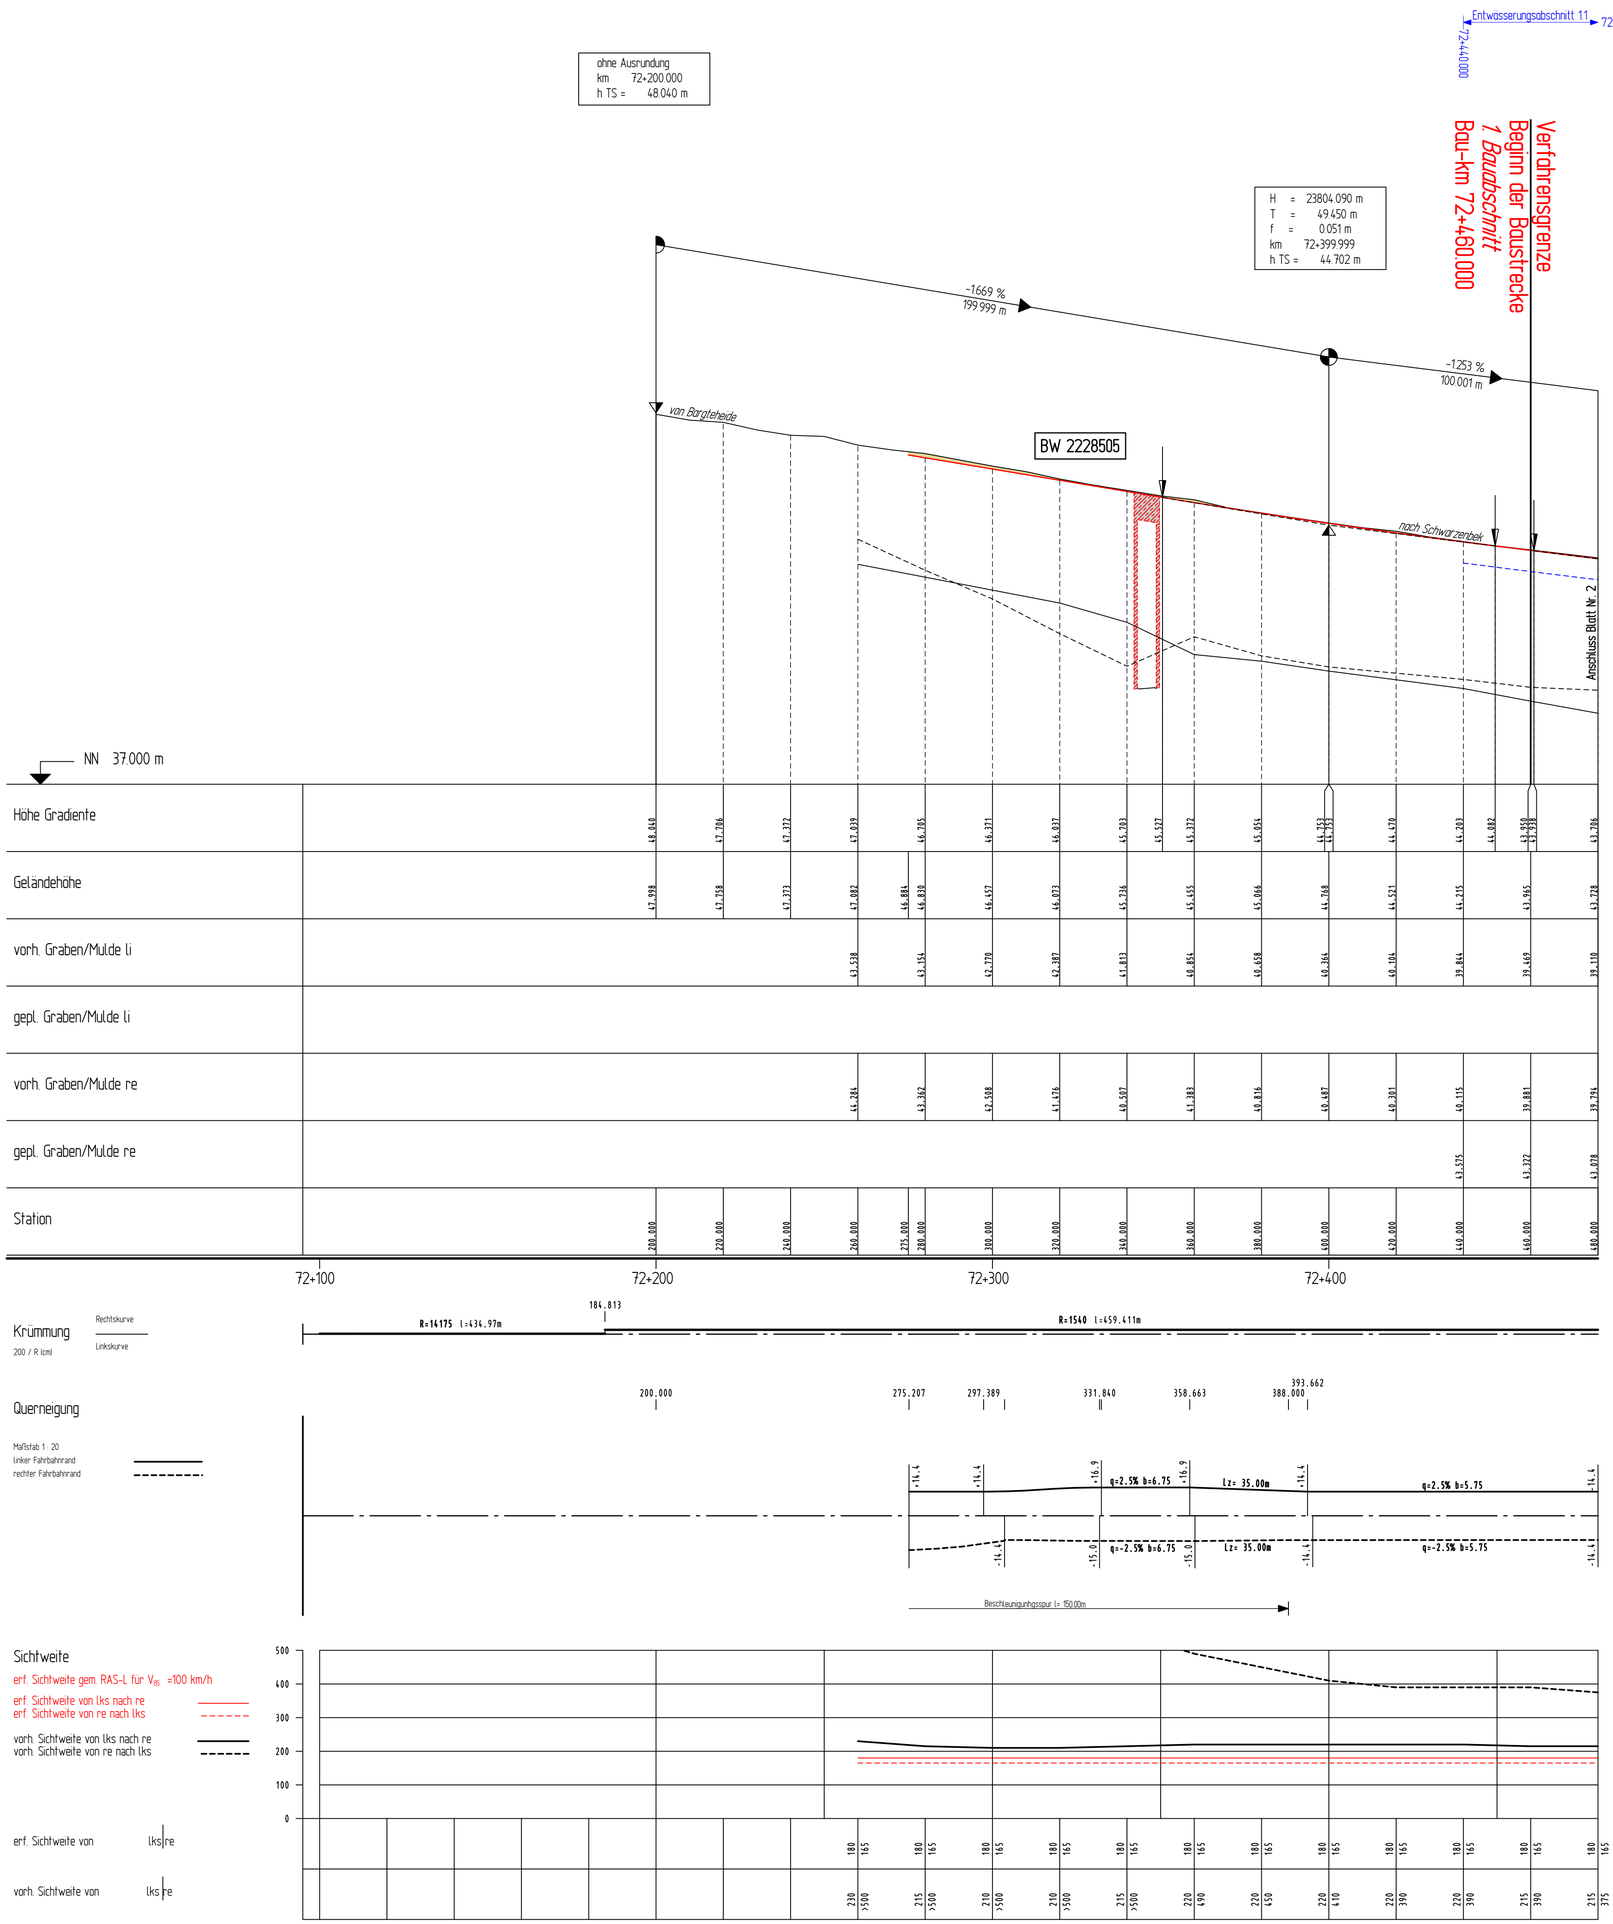

Zeichenerklärung

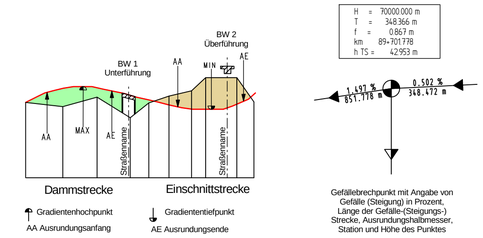

- gepl. Mulde, Graben links
- gepl. Mulde, Graben rechts
- vorh. Böschungskante links
- vorh. Böschungskante rechts
- gepl. Schacht mit Rohrleitung links
- gepl. Schacht mit Rohrleitung rechts

Nr.	Art der Änderung	Datum	Name
1.			

INGENIEURGESELLSCHAFT FÜR BAU - UND VERMESSUNGSWESEN
Werner Odermann Herbert Krause

Kälthe-Krüger-Straße 17
21337 Lüneburg
Tel. 0 41 31 - 86 34 0
Fax 0 41 31 - 86 34 10
lueneburg@odermann-krause.de

Neue Straße 16
21244 Buchholz i.d.N.
Tel. 0 41 81 - 28 77 0
Fax 0 41 81 - 28 77 11
buchholz@odermann-krause.de

Lüneburg, den 13.03.2017
gez. André Novotny

0537.01-04-08-001-17-03-31

	Datum	Name
bearbeitet	März 2017	Meermöller
gezeichnet	März 2017	Nagel
geprüft	März 2017	Novotny

Landesbetrieb Straßenbau und Verkehr
Schleswig - Holstein

Straße: B 404 Abschn. 130 von NK: 2428 002 nach NK: 2428 001 Station: 0,000
Abschn. 205 von NK: 2228 001 nach NK: 2228 040 Station: 0,034

Nächster Ort: Trittau

Unterlage Nr.: 8
Blatt Nr.: 1
Bau-km:

	Datum	Zeichen
bearbeitet		
gezeichnet		
geprüft		

B 404 / Bau von Überholfahrstreifen zw. A 1 u. A 24 (1.BA)

Bau-km: von 72+460.000 bis 76+520.000

Höhenplan

Maßstab: 1:1.000/100

Aufgestellt:
Landesbetrieb Straßenbau und Verkehr
Schleswig - Holstein
Niederlassung Lübeck

gez. Lüth

Lübeck, den 31.03.2017

Planfeststellungsunterlage
vom 31.03.2017

Anlage: 8
Blatt: 1