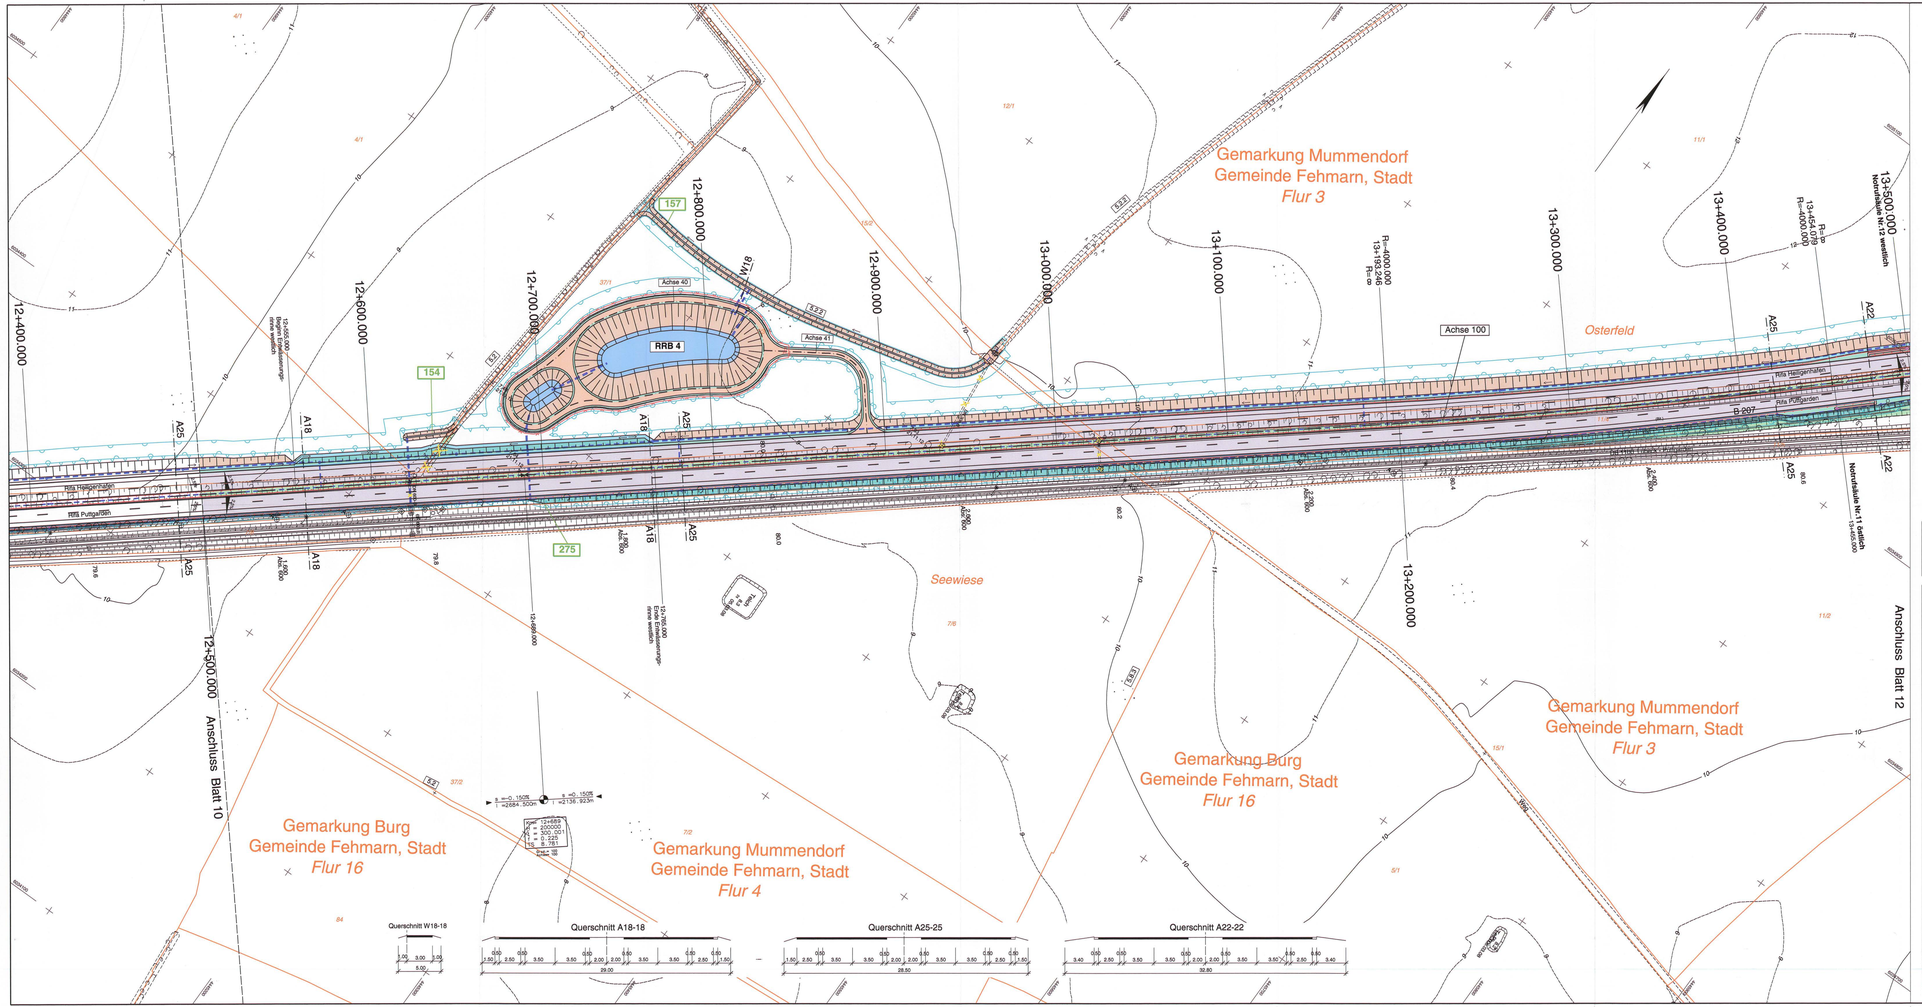

Anmerkung :

Detailangaben zur Entwässerung, Leitungsbestand und Leitungsumverlegung siehe Anlage 5 und Anlage 10.1

Zeichenerklärung

- Dammböschung
- Bankett
- Entwässerungsrinne
- Standstreifen
- Fahrbahn
- Mittelstreifen (unbefestigt)
- Fahrbahn
- Standstreifen
- Entwässerungsrinne
- Schleppmulde
- Entwässerungsmulde mit Flach-böschung
- Einschnittsböschung
- Gehweg
- Wirtschaftsweg (unbefestigt/befestigt)
- Gewässer
- Verwaltung
- Herstellung eines Zaunes
- Wildleitvorrichtung
- Eingriffsgrenze
- Grenze der baubedingten Flächeninanspruchnahme
- passive Schutzeinrichtung
- Fledermausüberflughilfe / Fledermausleitstruktur
- Lärmschutzwand
- Betonstützwand
- Amphibiensperreinrichtung
- Blendschutz
- geplante Entwässerungsltg. mit Kontrollschacht
- geplante Vollsickerrohrleitung mit Schacht
- Neigungsbruchpunkt mit Angabe von Gefälle in % und Station in Prozent, Länge der Gefäll- (Steigungs-) Strecke und Radmesser
- Tiefpunkt / Hochpunkt
- Fahrbahnquerneigung
- 65 lfd.-Nr. aus dem Bauwerksverzeichnis

- Deckenangleichung
- lagesergebundene Befestigung
- Geländeangleichung/ Rekultivierung
- Wartungsweg
- Entsiegelung
- Bodenaustausch
- Baum fällen
- Gebäude/BW Abbruch

- Flurgrenze
- Gemarkungsgrenze
- Gemeindegrenze
- Flurstücksgrenze
- geplante V-Ampel

- W Wohnbauflächen
- WA Allgemeines Wohngebiet
- G Gewerbliche Bauflächen
- GE Gewerbegebiet
- S Sonderbauflächen
- SO Sondergebiet (Schulen Heime,Krankenhäuser)
- V Flächen für Versorgung
- MD Kerngebiet,Dorfgebiet, Mischgebiet
- GR Grünfläche

vorh. Kilometrierung der B207

Abschnitt 580 Betriebsstation 0.600 — Abschnittsbereich Betriebsstationierung

Grundplan hergestellt: 06/2008			
aphos Leipzig AG Prager Straße 17 04103 Leipzig	Koordinatensystem: Gauß-Krüger LB 210, Bessel, PD DH HN W2 HS 160 Aufnahme: 05.03.2008 Feldvergleich: 05/2008 Katasterstand: 01/2008		

Nr.	Art der Änderung	Datum	Name
5.	Verschiung Ackergüterfahrt	02/2013	Köllmann
4.	Anpassung Bauwerksnummern	02/2013	Köllmann
3.	Anpassung der Eingriffsgrenzen und Flächeninanspruchnahme	02/2013	Köllmann
2.	Anpassung Querschnitt A22-02 und W18-18	02/2013	Köllmann
1.	geänderte Verlegung der beiden Durchlässe von RRB 4 in Graben II.2.2 durch Verlegung der beiden Durchlässe vom RRB 4 in Graben II.2.2	02/2013	Köllmann

Blattübersicht

MECKLENBURGISCHES INGENIEURBÜRO FÜR VERKEHRSBAU GMBH SCHWERIN
Lurtzgelände Chausseehaus 75 , 19061 Schwerin
Telefon: 03863/5660 Telefax: 03863/561737
gez. Krüger
Geschäftsführer
Schwerin, den 08/2011

	Datum	Zeichen
Bearb.:	08/11	Deuringer
Gez.:	08/11	Bergann
Gepr.:	08/11	Krabbe

Landesbetrieb Straßenbau und Verkehr
Schleswig - Holstein

Straße : **B 207**
Nächster Ort: **Fehmarn**

Unterlage Nr. 7
Blatt Nr. 11
Plan-Nr.

von Abschnitt 580 Betriebsstation 0.475 bis Abschnitt 590 Betriebsstation 1.200
von Abschnitt 590 Betriebsstation 0.200 bis Abschnitt 610 Betriebsstation 0.700

	Datum	Zeichen
bearbeitet		
gezeichnet		
geprüft	08/11	Piehl

Vierstreifiger Ausbau der B 207
zwischen Heiligenhafen und Puttgarden

Bau-km: 0-180.600 bis Bau-km 19+850.000

Lage- und Bauwerksplan
Bau-km 12+500.000 - 13+500.000

Maßstab 1 : 1000

Aufgestellt:
Landesbetrieb Straßenbau und Ve
Schleswig-Holstein
Niederlassung Lübeck

gez. Lüth

Lübeck, den 26.08.2011

Festgestellt mit Planfeststellungsbeschluss vom 31.08.2015, Az. 406 - 553.32 - B 207-176.
Dieser festgestellte Plan ist Bestandteil des vorbezeichneten Beschlusses. Für die Angabe der Rechtsgrundlagen und deren Fundstellen wird auf den Planfeststellungsbeschluss verwiesen.
Kiel, den 31.08.2015
- Landesbetrieb Straßenbau und Verkehr Schleswig-Holstein - Planfeststellungsbehörde -

Planfeststellungsunterlage
vom 26.08.2011

Anlage: 7
Blatt: 11

Deckblatt