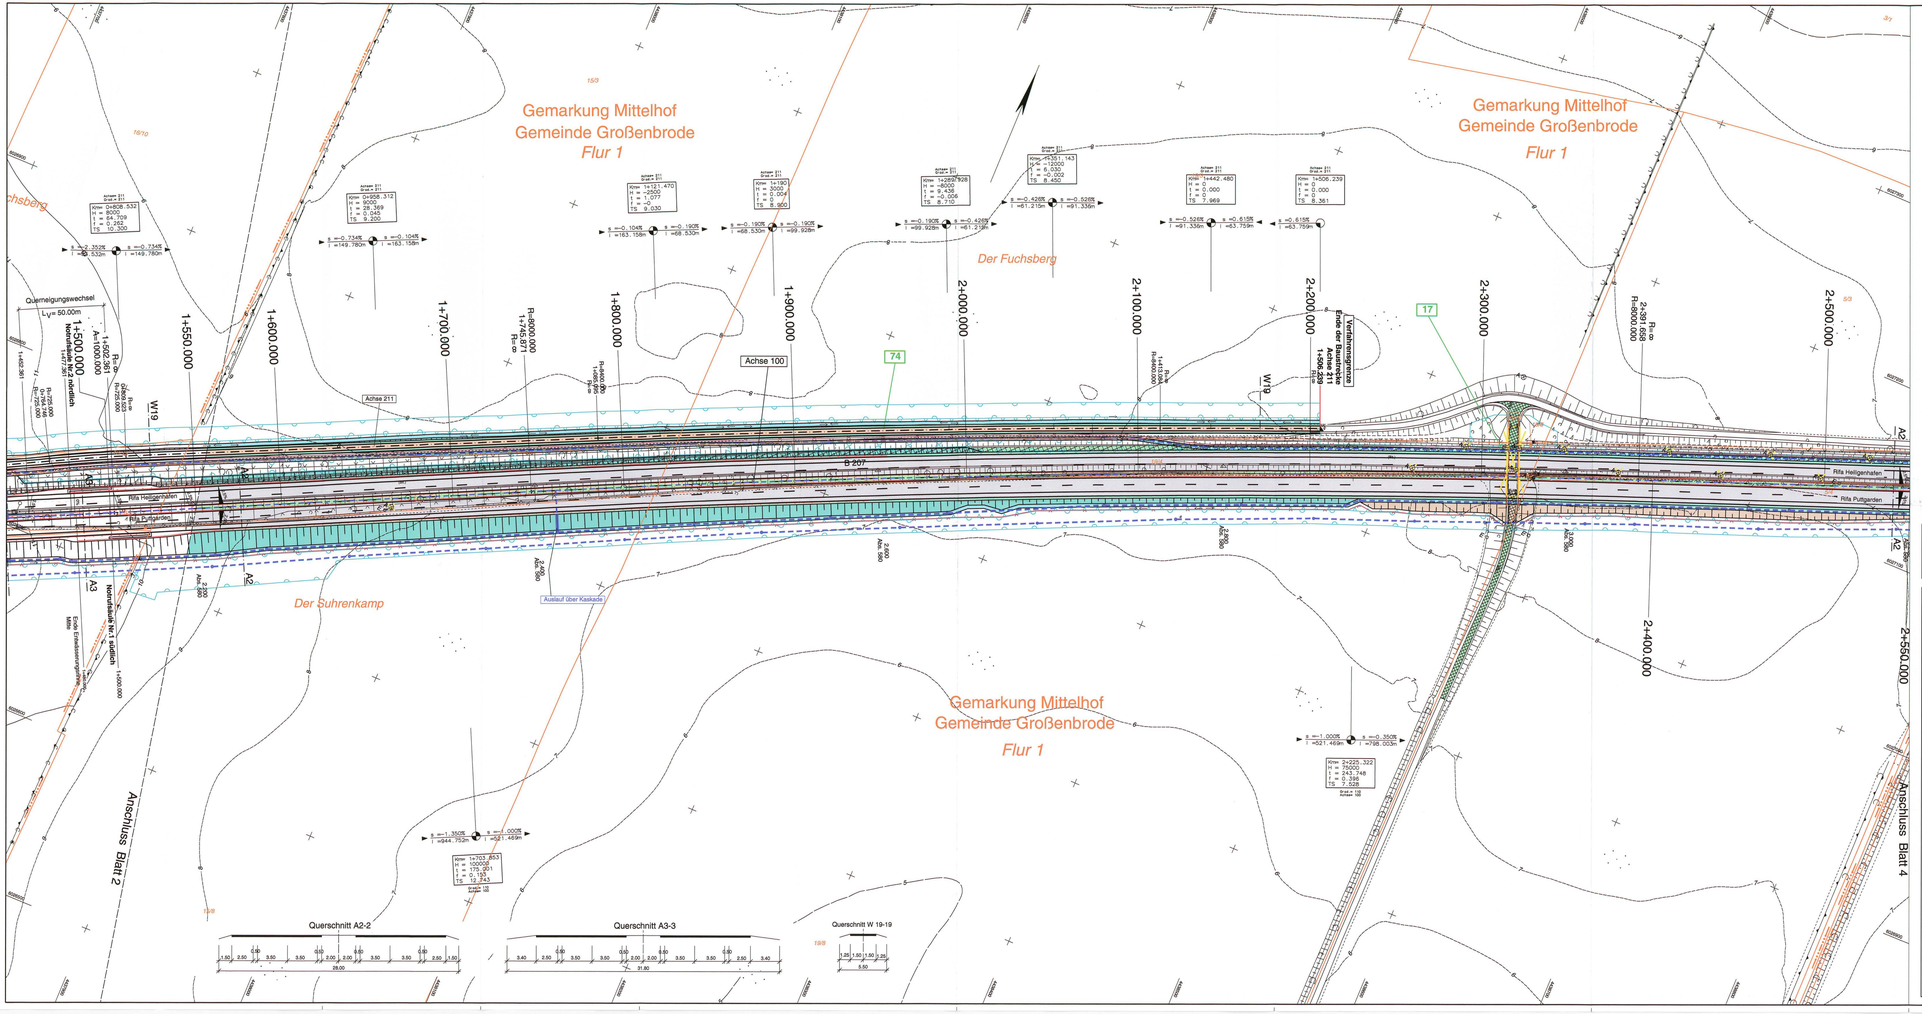

Anmerkung :

Detailangaben zur Entwässerung, Leitungsbestand und Leitungsumverlegung siehe Anlage 5 und Anlage 10.1

Zeichenerklärung

- Dammböschung
- Bankett
- Entwässerungsrinne
- Standstreifen
- Fahrbahn
- Mittelstreifen (unbefestigt)
- Fahrbahn
- Standstreifen
- Entwässerungsrinne
- Bankett
- Entwässerungsmulde mit Fläch-richtung
- Einschnittsböschung
- Gehweg
- Wirtschaftsweg (unbefestigt/befestigt)
- Gewässer
- Verwallung
- Herstellung eines Zaunes
- Wildleiteinrichtung
- Eingriffsgrenze
- Grenze der baubedingten Flächeninanspruchnahme
- passive Schutzeinrichtung
- Fledermausleitstrukturhöhe / Fledermausleitzaun
- Lärmschutzwand
- Betonsitzwand
- Amphibiensperreinrichtung
- Blendschutz
- geplante Entwässerungsltg. mit Kontrollschacht
- geplante Vollsickerrohrleitung mit Schacht
- Neigungsbrechpunkt mit Angabe von Gefälle und Steigung in Prozent, Radius in Meter, Stationierung / Strecke und Radiusmesser
- Tiefpunkt / Hochpunkt
- Fahrbahnquerneigung
- 65 Ifd.-Nr. aus dem Bauwerksverzeichnis
- Deckenangleichung
- lagesregelbundene Befestigung
- Geländeangleichung/ Rekultivierung
- Wartungsweg
- Entsiegelung
- Bodenaustausch
- Baum fällen
- Gebäude/BW Abbruch
- Flurgrenze
- Gemarkungsgrenze
- Gemeindegrenze
- Flurstückgrenze
- geplante V-Ampel
- W Wohnbauflächen
- WA Allgemeines Wohngebiet
- G Gewerbliche Bauflächen
- GE Gewerbegebiet
- S Sonderbauflächen
- SO Sondergebiet (Schulen) Reha,Krankenhäuser)
- V Flächen für Versorgung
- MD Kerngebiet,Dorfgebiet, Mischgebiet
- GR Grünfläche

vorh. Kilometrierung der B207

Abschnitt 580 Betriebsstation 0.600 — Abschnittsbereich Betriebsstationierung

Grundplan hergestellt: 06/2008

aphos Leipzig AG
Prager Straße 17
04103 Leipzig

Koordinatensystem: Gauß-Krüger
LS 210, Bessel, PD
DH NN 92 HS 150
Aufnahme: 05.09.2008
Feldvergleich: 05/2008
Katasteramt: 01/2008

Nr.	Art der Änderung	Datum	Name
4.	Anpassung Bauwerksnummern	02/2013	Köllmann
3.	Anpassung der Eingriffsgrenzen und Flächeninanspruchnahme	02/2013	Köllmann
2.	Lage des Ordnungsamtes verschoben, südlich der B207	02/2013	Köllmann
1.	Bauwerk 02.207 WW66 (NEW) WW66 (NEW) 211 HAL 10H/B07 der B207	02/2013	Köllmann

Blattübersicht

MECKLENBURGISCHES INGENIEURBÜRO FÜR VERKEHRSBAU GMBH SCHWERIN

Ludwigsluster Chaussee 76 , 19061 Schwerin
Telefon: 03853/5990 Telefax: 03853/577127

gez. Krüger
Geschäftsführer

Schwerin, den 08/2011

	Datum	Zeichen
Bearb.:	08/11	Deuringer
Gez.:	08/11	Bergann
Gepr.:	08/11	Krabbe

Landesbetrieb Straßenbau und Verkehr
Schleswig - Holstein

Straße : B 207
Nächster Ort: Fehmarn

Unterlage Nr. 7
Blatt Nr. 3
Plan Nr.

von Abschnitt 580 Betriebsstation 0.478 bis Abschnitt 580 Betriebsstation 0.600
von Abschnitt 590 Betriebsstation 0.070 bis Abschnitt 610 Betriebsstation 0.760

	Datum	Zeichen
bearbeitet		
gezeichnet		
geprüft	08/11	Piehl

Vierstreifiger Ausbau der B 207
zwischen Heiligenhafen und Puttgarden

Bau-km: 0-180,600 bis Bau-km 19+850.000

Lage- und Bauwerksplan

Bau-km 1+550.000 - 2+550.000

Maßstab 1 : 1000

Aufgestellt:
Landesbetrieb Straßenbau und Verkehr
Schleswig-Holstein
Niederlassung Lübeck

gez. Lüth

Lübeck, den 26.08.2011

Festgestellt mit Planfeststellungsbeschluss vom 31.08.2011, Az. 608 - 553.32 - B 207-176.
Dieser festgestellte Plan ist Bestandteil des vorbezeichneten Beschlusses. Für die Angabe der Rechtsgrundlagen und deren Fundstellen wird auf den Planfeststellungsbeschluss verwiesen.
Kiel, den 31.08.2011

Landesbetrieb Straßenbau und Verkehr Schleswig-Holstein - Planfeststellungsbehörde -

(Thiel)

Planfeststellungsunterlage
vom 26.08.2011

Anlage: 7
Blatt: 3

Deckblatt